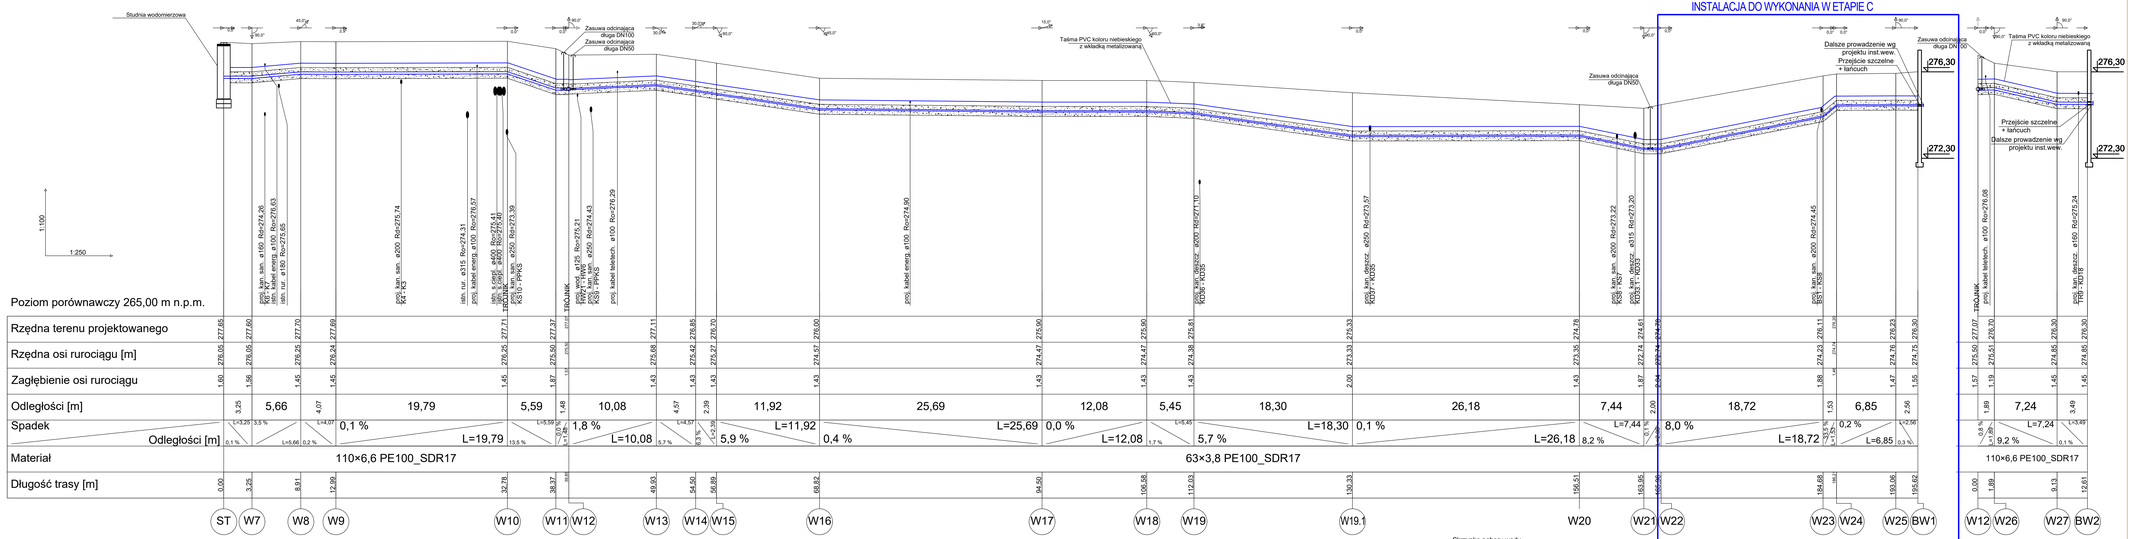

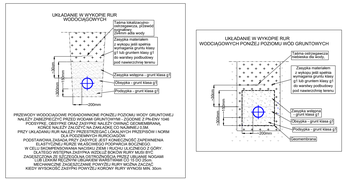

UWAGA

Rysunek rozpatrywać zgodnie z PZT, pozostałymi rysunkami oraz opisem technicznym. W przypadku stwierdzenia różnych niezgodności rozwiązań projektowych zawartych w opisie na rysunkach należy skontaktować się z projektantem.

Wszystkie wymiary sprawdzić na budowie.

W miejscach zbliżenia do istniejącego uzbrojenia wykopy wykonać ręcznie.

W przypadku posadowienia przewodów poniżej zwierciadła wód gruntowych, materiał podsypki, obsypki i zasypki należy dobrać tak, aby współczynnik filtracji k [m/s] był większy od współczynnika filtracji gruntu rodzimego. Ze względu na spodziewane warunki posadowienia należy montowanie na podsypkowe wzmocnionej geotekstyliami. Przewidywane jest to na etapie wykonywania prac wspólna ocena gruntu z inspektorem Nadzoru. Projektanta przy współpracy z Geologiem

Pod studnie i zbiorniki posadowione w obrębie o nośności mniejszej niż, gdzie: R- należy wykonać fundament i wzmocnione podłoże. Dodatkowo niestabilny grunt należy odpowiedni geosyntetyka bądź taką samą betonową. Potrzebna jest tu na etapie wykonywania prac wspólna ocena gruntu z inspektorem Nadzoru. Projektanta przy współpracy z Geologiem

Przewody posadowione poniżej strefy przemarzania gruntu zabezpieczyć termicznie, np. obsypką keramzytem.

Przed rozpoczęciem robót instalacji zewnętrznych należy wykonać ręczne wykopy kontrolne w celu określenia rzeczywistych warunków posadowienia. Wykonawca robót ma obowiązek zgłosić Inwestorowi wszelkie kolizje z istniejącym uzbrojeniem podziemnym kolizji - ekspozycja/ przewidziana instalacji lub przebudowań istniejące uzbrojenie w uzgodnieniu z projektantem oraz jednostką eksploatującą. W miejscach zbliżenia do istniejącego uzbrojenia dług drzew wykopy wykonać ręcznie.Roboty wykonywane przy istniejących drzewach należy wykonywać pod nadzorem Dendrologa.

Rozwiązania zamienne do wskazanych w projekcie uzgodnić z Projektantem oraz Inwestorem.

W wypadku stwierdzenia jakichkolwiek niespójności w koordynacji międzybranżowej należy skontaktować się z biurem projektowym.

Przed przystąpieniem do wykonywania instalacji należy przeprowadzić koordynacje z podwywonawcami pozostałych prac.

Wszystkie prace budowlane należy wykonywać zgodnie ze sztuka budowlaną, warunkami technicznymi oraz wymaganiami i technologią określoną przez producenta materiałów budowlanych i urządzeń.

ZAKRESY WYKONANIA INSTALACJI SANITARNYCH W POSZCZEGÓLNYCH ETAPACH WSKAZANE NA PROFILACH ROZPATRYWAĆ RAZEM Z PZT

Nr	Data	Zmiany

245-PW-ZSN-EA-PRZ-PZ -1003-A0

NUMER PROJEKTU | FAZA PROJEKTU | BRANŻA | OBIEKT | RODZAJ RYSUNKU | POZIOM | NUMER RYSUNKU | NUMER REWIZJI

NAZWA OBIEKTU BUDOWLANEGO

KOMPLEKS SPORTOWY W PIEKARACH ŚLĄSKICH, BUDOWA BASENU ZE SPA I STREFĄ FITNESS, HALI SPORTOWEJ ZE STRZELNICĄ SPORTOWĄ I GARAŻEM PODZIEMNYM, WRAZ Z ZAGOSPODAROWANIEM TERENU ORAZ NIEZBĘDNĄ INFRASTRUKTURĄ TECHNICZNĄ PODZIEMNĄ I NAZIEMNĄ

FAZA PROJEKTU: PROJEKT WYKONAWCZY

LOKALIZACJA OBIEKTU BUDOWLANEGO: **PIEKARY ŚLĄSKIE, UL. SOLIDARNOŚCI**

INWESTOR

Gmina Piekary Śląskie

ul. Bytomska 84, 42-940 Piekary Śląskie

GENERALNY PROJEKTANT

jsk architekci | pszczulny & rutz

JSK Architekci Sp. z o.o.
ul. Żwirki i Wigury 18
02-092, Warszawa
tel.: 0048 22 660 30 00
e-mail: jsk@jskarchitekci.pl

PROJEKTANT BRANŻOWY

bd group

BD Group Sp. z o.o. Sp. k.
ul. Przyjaźni 66/LU1
53-030, Wrocław
e-mail: biuro@bd-group.pl

PROJEKTANT	NR UPRAWNIEŃ	PODPIS
dr inż. Julita Donocik	**162/DOŚ/14**	
PROJEKTANT SPRAWDZAJĄCY	NR UPRAWNIEŃ	PODPIS
dr inż. Łukasz Donocik	**350/DOŚ/15**	

RYSOWAŁ:
mgr inż. Barbara Boczar
mgr inż. Anna Podrygajło

BRANŻA	SKALA	DATA
SANITARNA	1:250/1:100	28.08.2024
	ROZMIAR ARKUSZA: 1190 x 520	

TYTUŁ RYSUNKU

Profil instalacji wody bytowej

245-PW-ZSN-EA-PRZ-PZ-1003-A0

NUMER PROJEKTU | FAZA PROJEKTU | BRANŻA | OBIEKT | RODZAJ RYSUNKU | POZIOM | NUMER RYSUNKU | NUMER REWIZJI