Widok 1

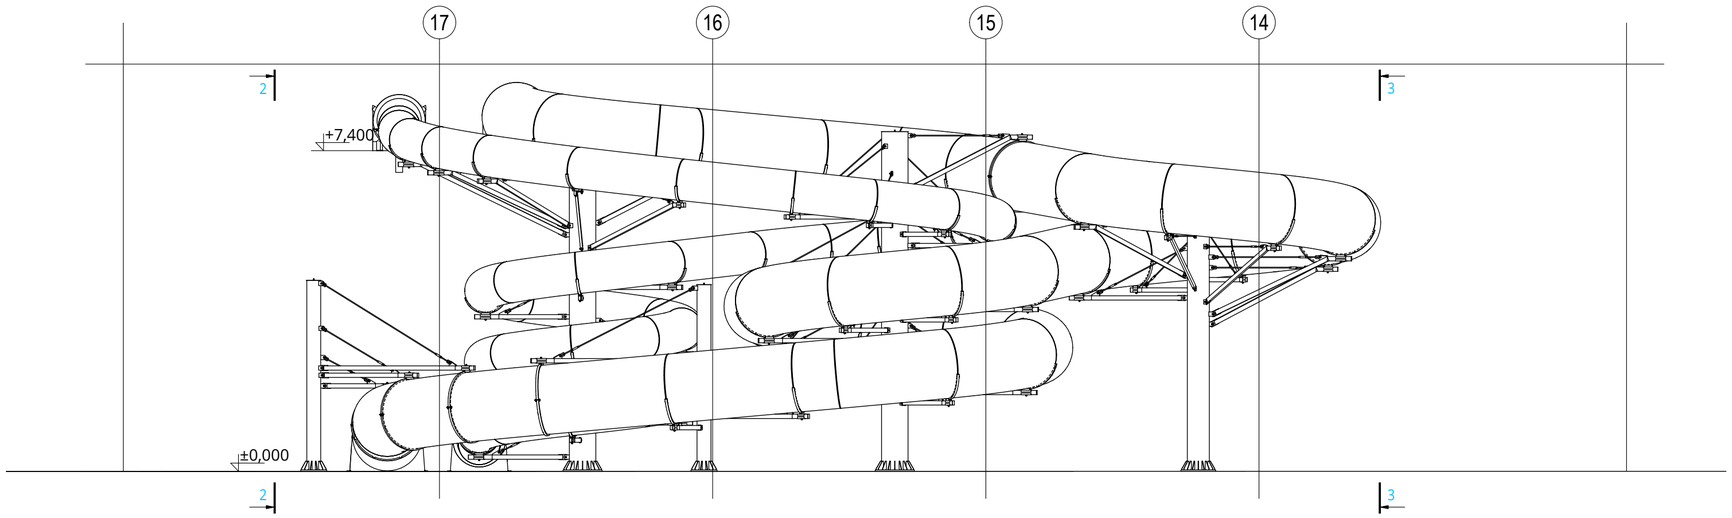

Widok 2

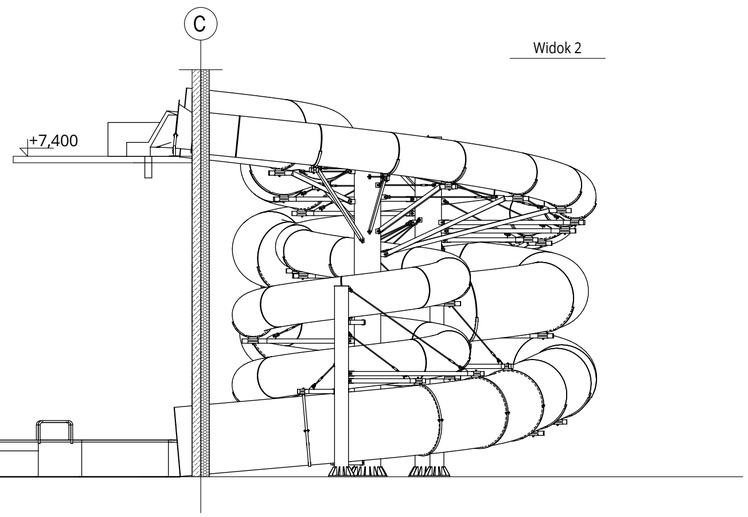

1 1

Widok 3

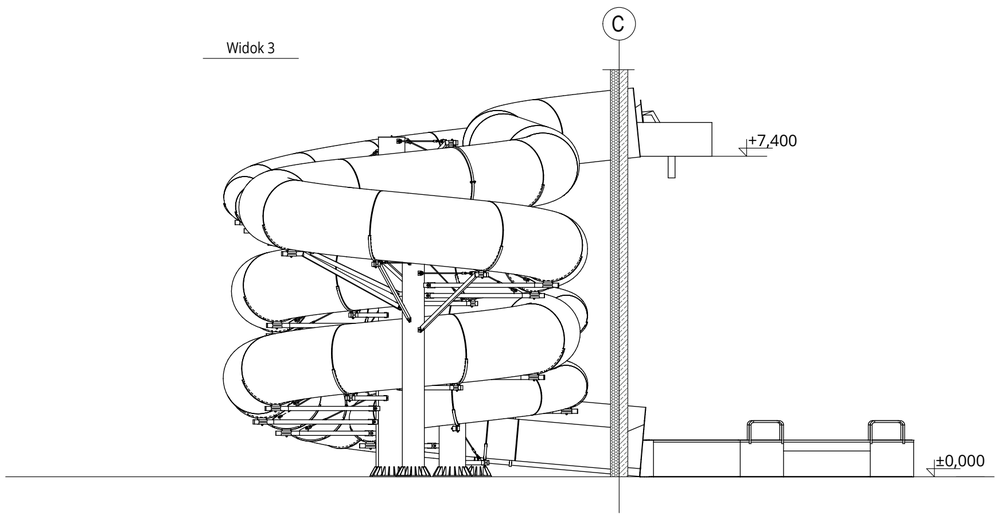

1 1

Otwory w ścianie w osi C

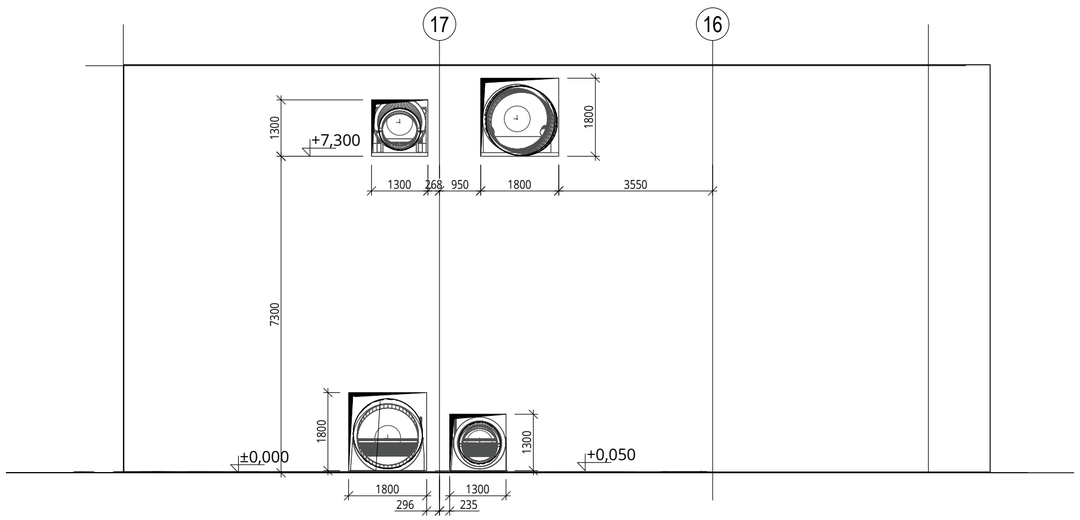

±0,000 - ppp=276,30m n.p.m.

Inwestycja:	Kompleks sportowy przy ul. Solidarności w Piekarach Śląskich
Jednostka projektowa:	PRO Jacek Łuc 41-800 Zabrze, ul. Franciszkańska 25B/6 NIP: 648-243-73-58 REGON: 360014351 tel. +48 503060630, biuro@prol.pl

PRAWA AUTORSKIE ZASTRZEŻONE
Przedmiotowy projekt / utwór architektoniczny jest chroniony prawem autorskim zgodnie z art.1 i następne Ustawy o Prawie Autorskim i Prawach Pokrewnych z dn. 4 lutego 1994 roku (DU nr 24 poz.83 z 23 lutego 1994 r.)

PRO	Tytuł rys.: TITLE: Projekt zjeżdżalni wodnych				Widoki
Projektował: DESIGNED BY: mgr inż. Jacek Łuc upr. bud. do proj. b.o. spec. konstrukcyjno - budowlana. nr SLK/2568/POOK/09				Podpis: SIGNATURE	
Projekt: PROJECT: WYKONAWCZY	Data: DATE: 28.06.2024	Podziałka SCALE: 1:100	Format: FORMAT: A2	Nr arch. rys. DRAWING No: B04	