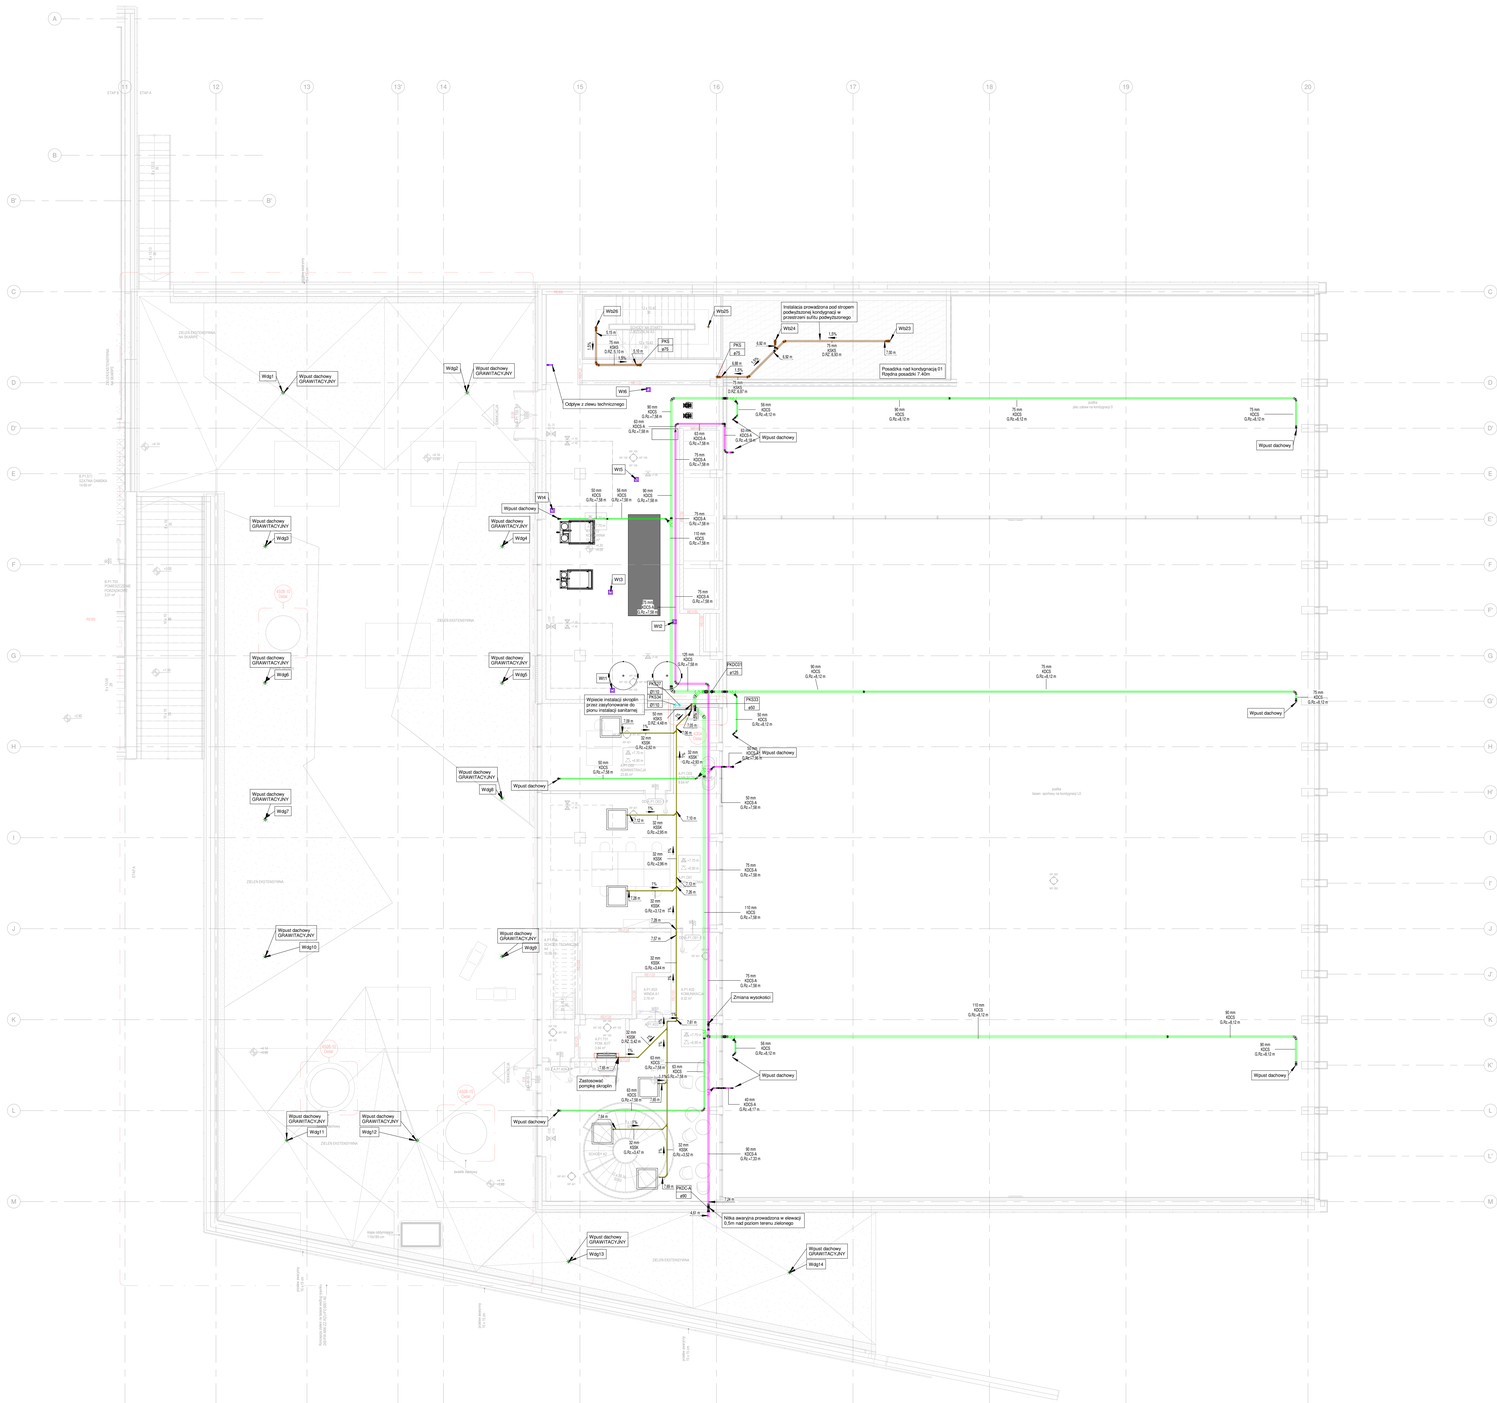
Wlg26
Wlg25
Instalacja prowadzona pod stropem podwieszanej kondygnacji w przestrzeni sufitu podwyższonego
Wlg24
Wlg23
Przejście nad kondygnacją 01
Posadzka nad kondygnacją 01
Posadzka nad kondygnacją 0 Rzędna posadzki 7.40m
Wlg1
Wypust dachowy GRAWITACYJNY
Wlg2
Wypust dachowy GRAWITACYJNY
Odpływ z dewu technicznego
Wlg3
Wypust dachowy GRAWITACYJNY
Wlg4
Wypust dachowy GRAWITACYJNY
Wlg5
Wypust dachowy GRAWITACYJNY
Wlg6
Wypust dachowy GRAWITACYJNY
Wlg7
Wypust dachowy GRAWITACYJNY
Wlg8
Wypust dachowy GRAWITACYJNY
Wlg9
Wypust dachowy GRAWITACYJNY
Wlg10
Wypust dachowy GRAWITACYJNY
Wlg11
Wypust dachowy GRAWITACYJNY
Wlg12
Wypust dachowy GRAWITACYJNY
Wlg13
Wypust dachowy GRAWITACYJNY
Wlg14
Wypust dachowy
Wypust dachowy
Wypust dachowy