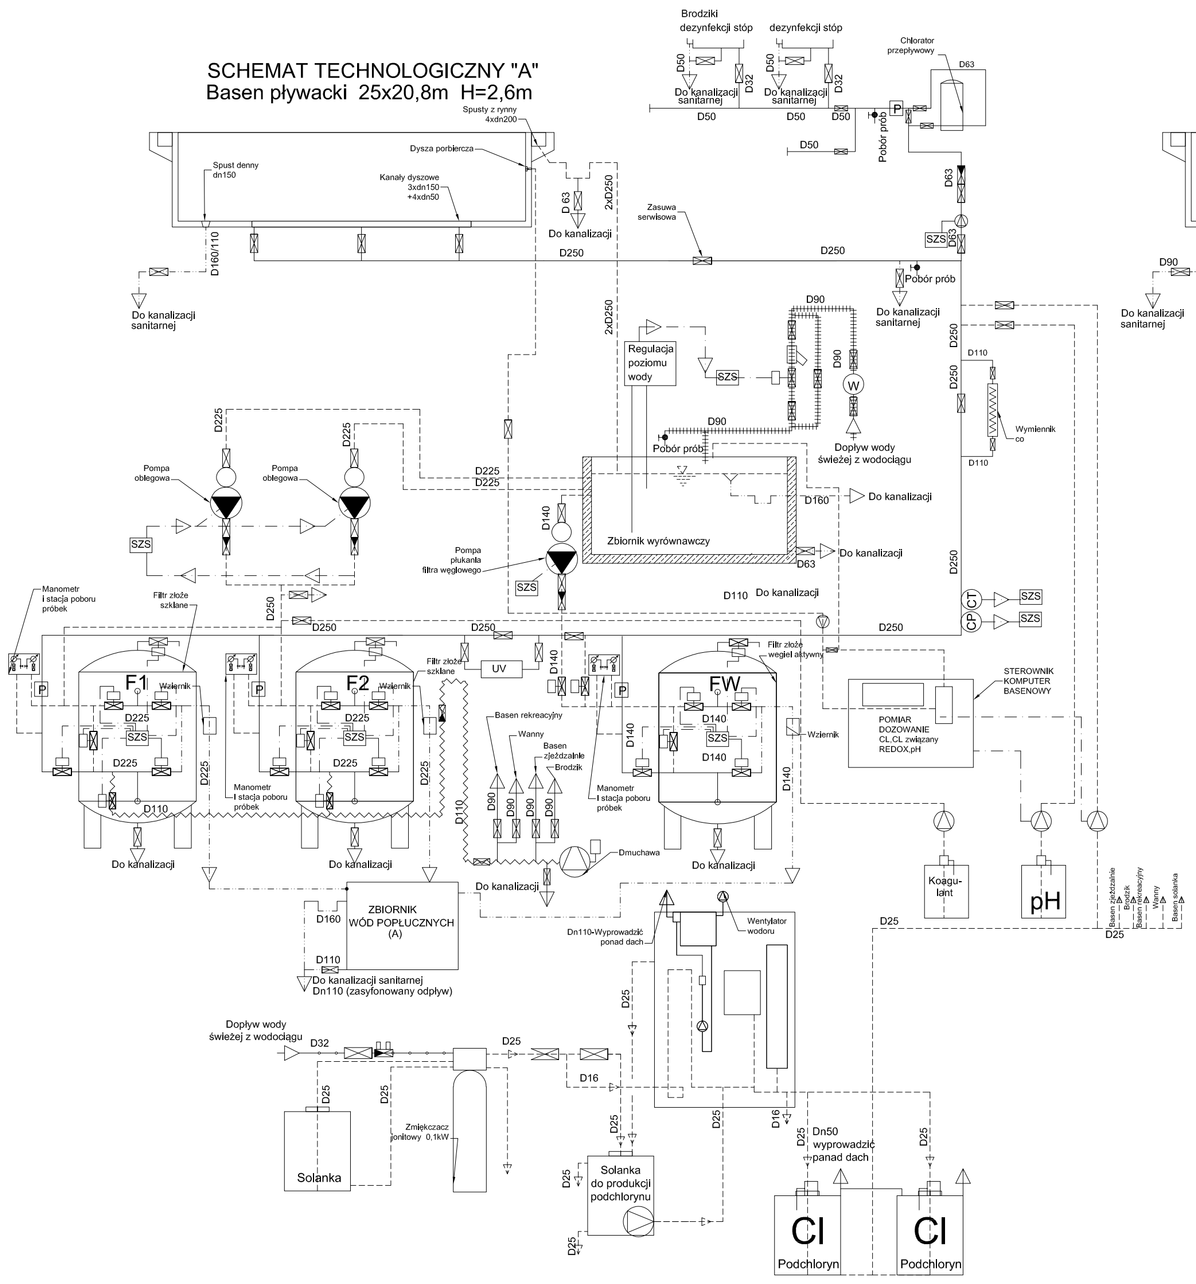

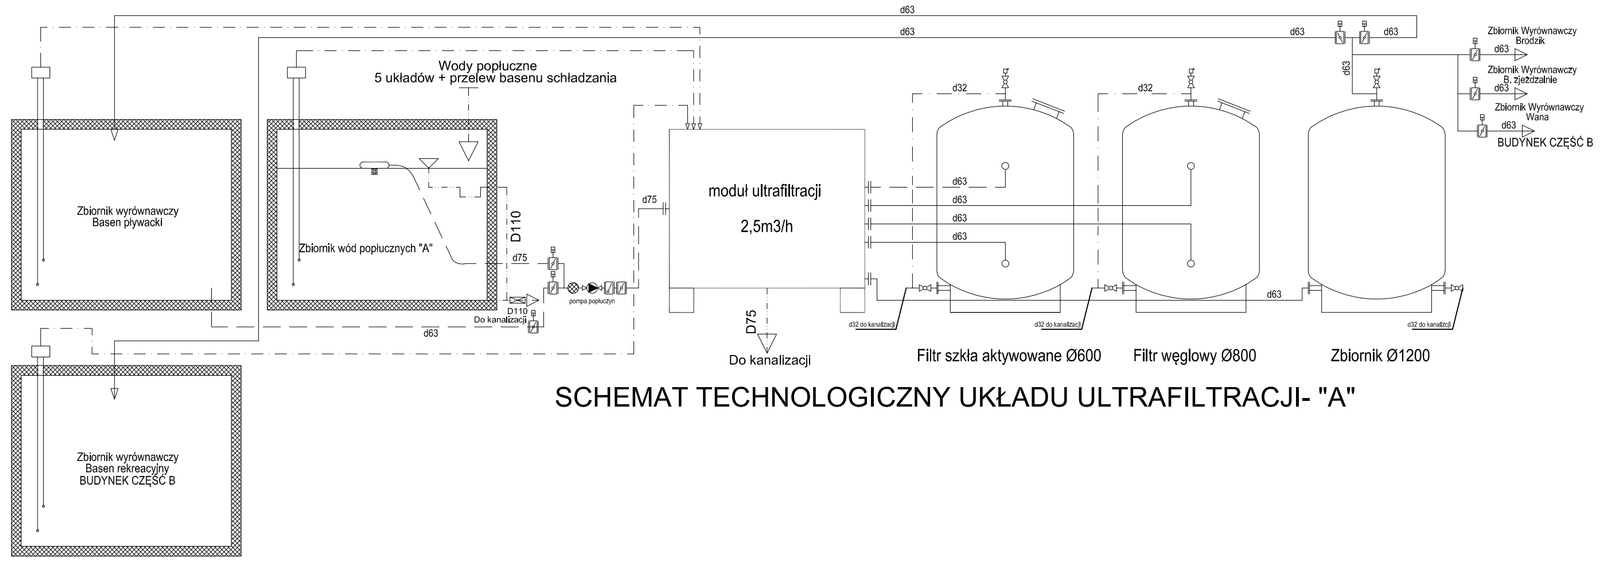

SCHEMAT TECHNOLOGICZNY UKŁADU ULTRAFILTRACJI- "A"

Nr.	Data	Zmiany

LEGENDA

- Zawór z napędem pneumatycznym
- ELZ Elektrozawór
- W Wodomierz
- Filtr siatkowy
- Zawór
- Zawór zwrotny
- Zawór antyskażeniowy
- P Przepływomierz
- CT Czujnik temperatury
- CP Czujnik przepływu
- SZS Szafa sterująca

RURY PROJEKTOWANE

- Woda czysta
- Woda przed uzdatnieniem
- Przewody dozowania chemii basenowej
- Przewody sygnalizacyjne
- Powietrze
- Woda do kanalizacji
- Woda z wodociągu
- Woda na atrakcje-tłoczenie
- Woda na atrakcje-ssanie

245-PW-TBS-EA-SCH-ZZ-1000-A0

NUMER PROJEKTU	FAZA PROJEKTU	BRANŻA	OBIEKT	RODZAJ RYSUNKU	POZIOM	NUMER RYSUNKU	NUMER REWIZJI

NAZWA OBIEKTU BUDOWLANEGO

KOMPLEKS SPORTOWY W PIEKARACH ŚLĄSKICH, BUDOWA BASENU ZE SPA I STREFĄ FITNESS, HALI SPORTOWEJ ZE STRZELNICĄ SPORTOWĄ I GARAŻEM PODZIEMNYM, WRAZ Z ZAGOSPODAROWANIEM TERENU ORAZ NIEZBĘDNĄ INFRASTRUKTURĄ TECHNICZNĄ PODZIEMNĄ I NAZIEMNĄ

FAZA PROJEKTU

Projekt Wykonawczy

LOKALIZACJA OBIEKTU BUDOWLANEGO

PIEKARY ŚLĄSKIE
UL. SOLIDARNOŚCI

INWESTOR

Gmina Piekary Śląskie

ul. Bytomska 84, 42-940
Piekary Śląskie

GENERALNY PROJEKTANT

jsk architekci | pszczulny & ratz

JSK Architekci Sp. z o.o.
ul. Żwirki i Wigury 18
02-092, Warszawa
tel.: 0048 22 660 30 00
e-mail: jsk@jskarchitekci.pl

PROJEKTANT BRANŻOWY

jsk architekci | pszczulny & ratz

JSK Architekci Sp. z o.o.
biuro Wrocław
ul. Krakowska 29
50-424, Wrocław
tel.: 0048 71 729 38 90
e-mail: jsk@jskarchitekci.pl

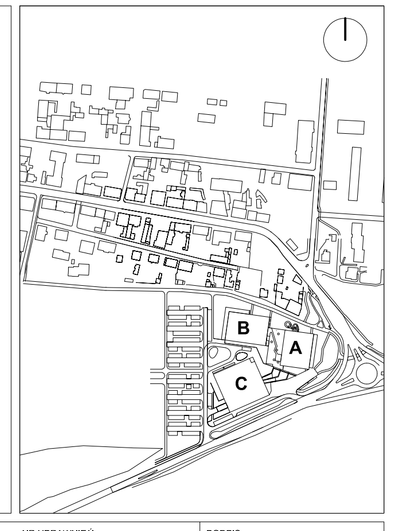

PROJEKTANT	NR UPRAWNIEŃ	PODPIS
Bogdan Tarnawski	**69/2000**	
PROJEKTANT SPRAWDZAJĄCY	NR UPRAWNIEŃ	PODPIS
Ewa Ratter	**451/02**	

RYSOWAŁ

BRANŻA	SKALA	DATA
Technologia Basenowa	**brak**	**14.05.2024**
	ROZMIAR ARKUSZA **A1**	

TYTUŁ RYSUNKU

Schemat Technologiczny-baseny

245-PW-TBS-EA-SCH-ZZ-1000-A0

NUMER PROJEKTU | FAZA PROJEKTU | BRANŻA | OBIEKT | RODZAJ RYSUNKU | POZIOM | NUMER RYSUNKU | NUMER REWIZJI