


PRZEMKÓJ TERENOWY A-A  
SKALA 1:500

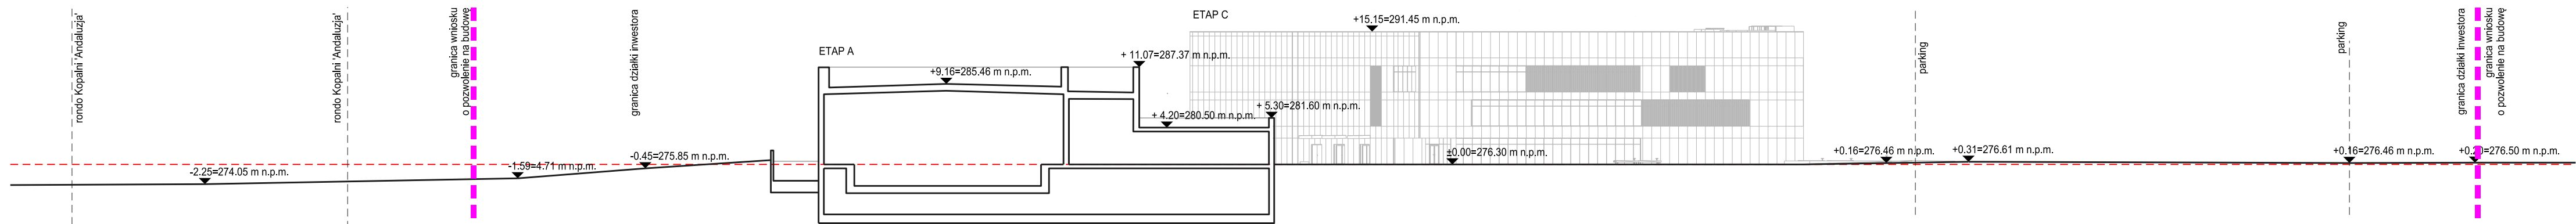

PRZEMKÓJ TERENOWY B-B  
SKALA 1:500

# 245-PB-ARC-ZZ-PRZ-PZ-0941-A0

NUMER PROJEKTU FAZA PROJEKTU BRANŻA OBIEKT RODZAJ RYSUNKU POZIOM NUMER RYSUNKU NUMER REWIZJI

NAZWA OBIEKTU BUDOWLANEGO  
**KOMPLEKS SPORTOWY W PIEKARACH ŚLĄSKICH, BUDOWA BASENU ZE SPA I STREFA FITNESS, HALI SPORTOWEJ ZE STRZELNICĄ SPORTOWĄ I GARAŻEM PODZIEMNYM, WRAZ Z ZAGOSPODAROWANIEM TERENU ORAZ NIEZBĘDNĄ INFRASTRUKTURĄ TECHNICZNĄ PODZIEMNĄ I NAZIEMNĄ**

FAZA PROJEKTU  
**PROJEKT BUDOWLANY**

LOKALIZACJA OBIEKTU BUDOWLANEGO  
**PIEKARY ŚLĄSKIE  
UL. SOLIDARNOŚCI**

INWESTOR

**Gmina Piekary Śląskie**

ul. Bytomska 84, 42-940  
Piekary Śląskie



GENERALNY PROJEKTANT


**jsk architekci | pszczulny & rutz**

JSK Architekci Sp. z o.o.  
ul. Żwirki i Wigury 18  
02-092, Warszawa  
tel.: 0048 22 660 30 00  
e-mail: jsk@jskarchitekci.pl

PROJEKTANT BRANŻOWY

**jsk architekci | pszczulny & rutz**

JSK Architekci Sp. z o.o.  
biuro Wrocław  
ul. Krakowska 29  
50-424, Wrocław  
tel.: 0048 71 729 38 90  
e-mail: jsk@jskarchitekci.pl

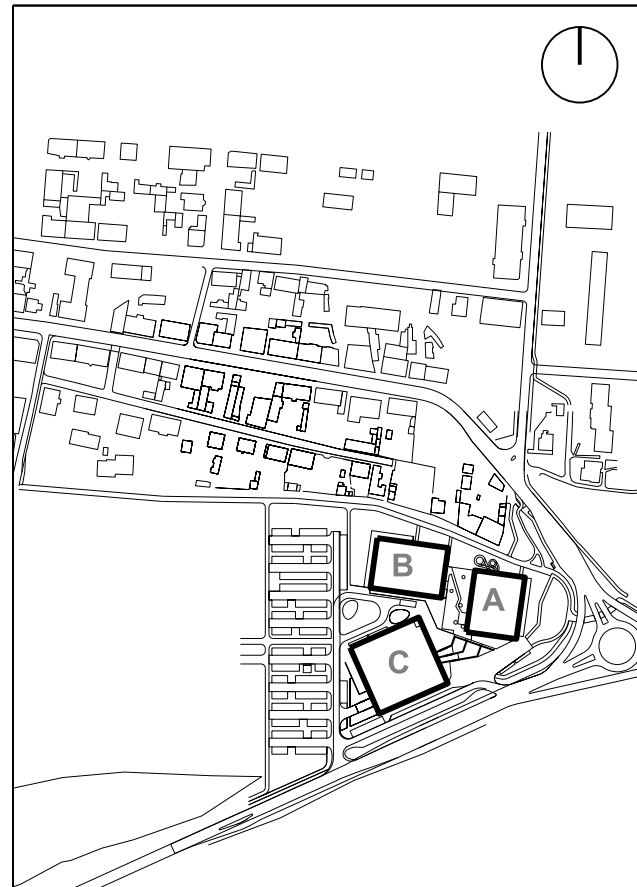

|   |  |        |
|---|--|--------|
| PROJEKTANT<br><b>arch. Plotr Bury</b>                   | NR UPRAWNIENI<br><b>MA/012/05</b>              | PODPIS |
| PROJEKTANT SPRAWDZAJĄCY<br><b>arch. Mariusz Rutz</b>    | NR UPRAWNIENI<br><b>Z.P. II-7342 /28/TO/98</b> | PODPIS |
| RYSOWAŁ<br><b>ALEKSANDRA SŁOTA<br/>JAKUB MARSZAŁSKI</b> |  |        |

|                                   |                         |                           |
|-----------------------------------|-------------------------|---------------------------|
| BRANŻA<br><b>Architektura</b>     | SKALA<br><b>1 : 500</b> | DATA<br><b>04.04.2024</b> |
| ROZMIAR ARKUSZA<br><b>841x297</b> |                         |                           |

TYTUŁ RYSUNKU

**PRZEMKROJE TERENOWE**

# 245-PB-ARC-ZZ-PRZ-PZ-0941-A0

NUMER PROJEKTU FAZA PROJEKTU BRANŻA OBIEKT RODZAJ RYSUNKU POZIOM NUMER RYSUNKU NUMER REWIZJI