




RABATA R.EA.11

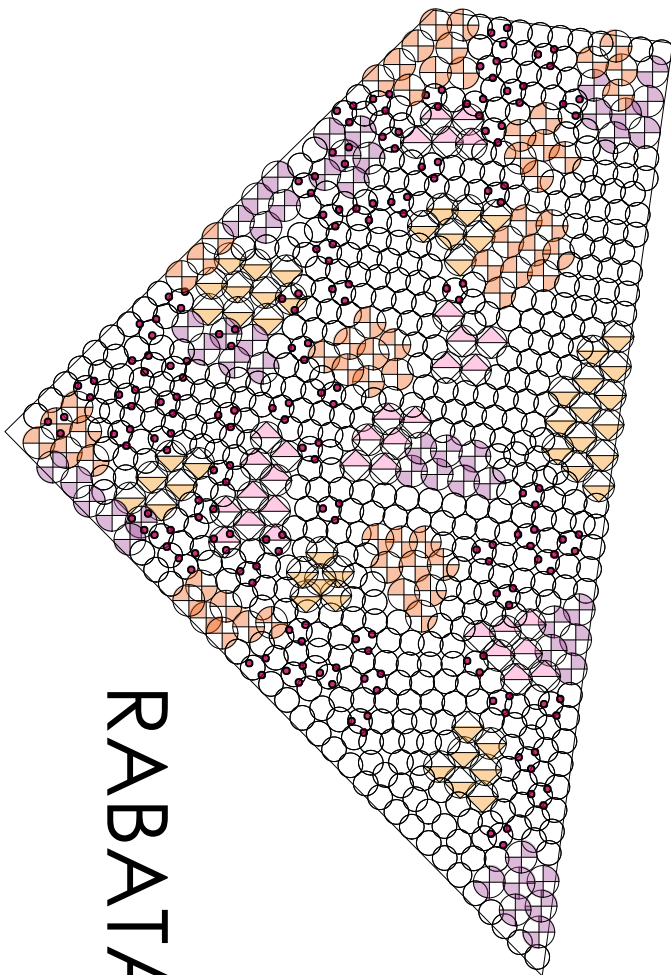

RABATA R.EA.12

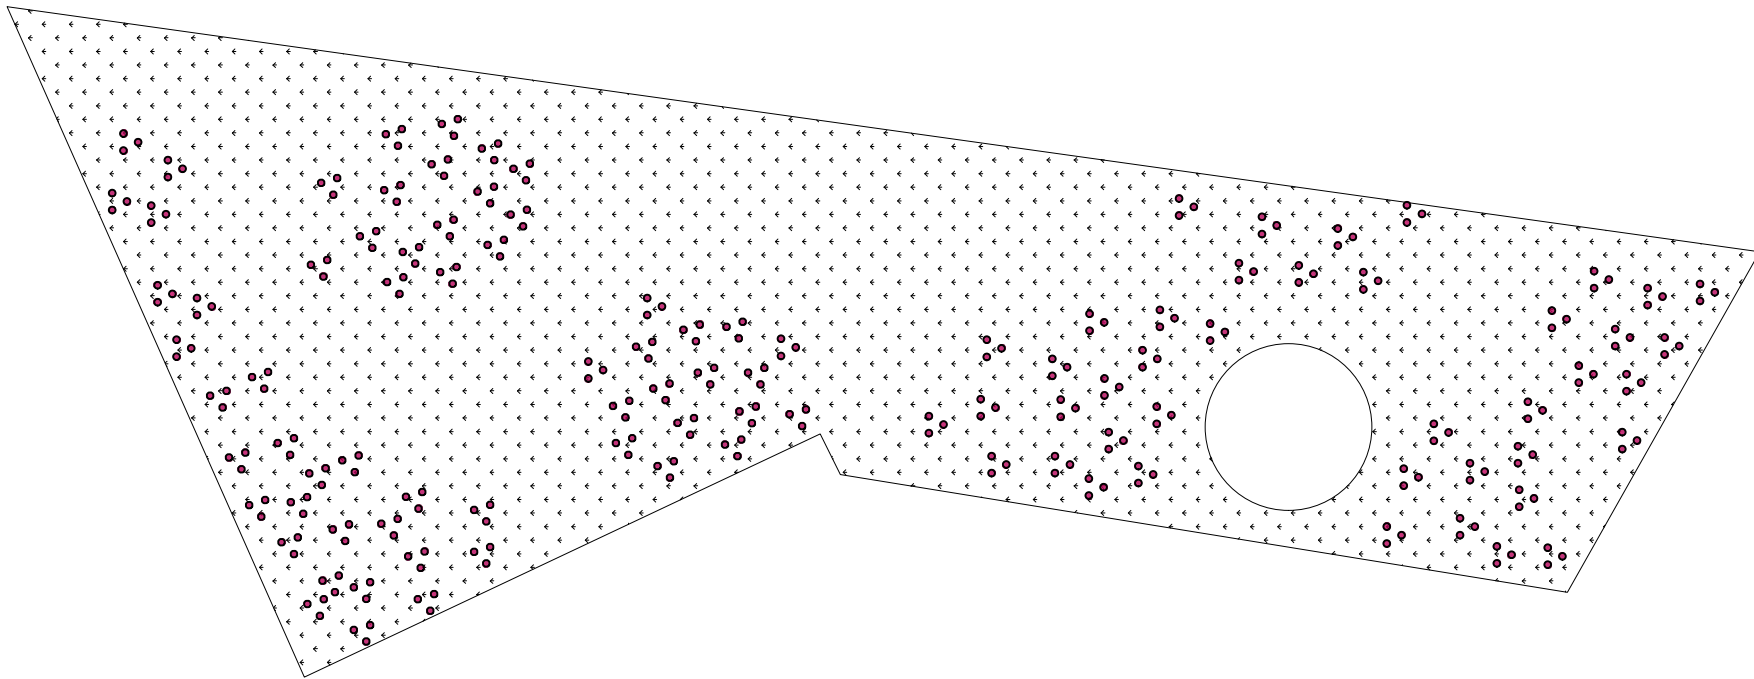

RABATA R.EA.13

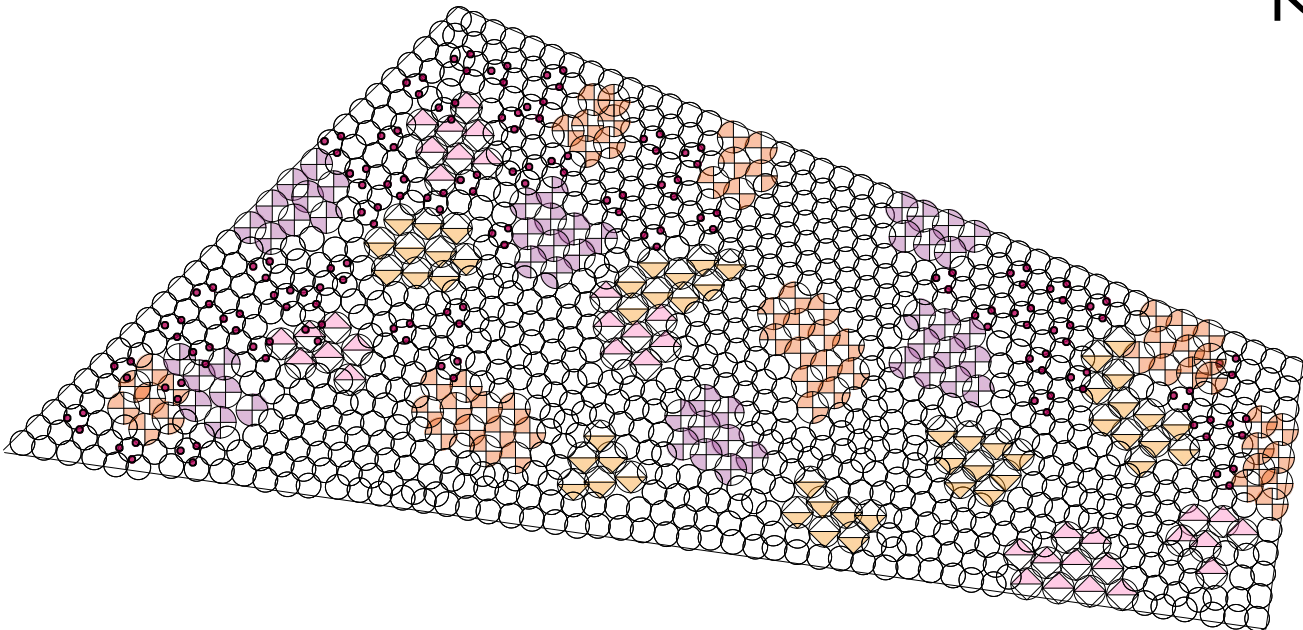

UWAGA: Projektowane rośliny cebulowe należy posadzić w okresie jesiennym. Nasadzenia narcyzów należy równomiernie rozłożyć z zastosowaniem podanej na rysunku rozstawy.

Nr.	Data	Zmiany

245-PT-ARK-EA-DET-PZ-0010-A0

NUMER PROJEKTU	FAZA PROJEKTU	BRANŻA	OBJEKT	RODZAJ RYSUNKU	POZIOM	NUMER RYSUNKU	NUMER REWIZJI
----------------	---------------	--------	--------	----------------	--------	---------------	---------------

NAZWA OBIEKTU BUDOWLANEGO

KOMPLEKS SPORTOWY W PIEKARACH ŚLĄSKICH, BUDOWA BASENU ZE SPA I STREFA FITNESS, HALI SPORTOWEJ ZE STRZELNICĄ SPORTOWĄ I GARAŻEM PODZIEMNYM, WRAZ Z ZAGOSPODAROWANIEM TERENU ORAZ NIEZBĘDNĄ INFRASTRUKTURĄ TECHNICZNĄ PODZIEMNĄ I NAZIEMNĄ

FAZA PROJEKTU

Projekt Wykonawczy

LOKALIZACJA OBIEKTU BUDOWLANEGO

PIEKARY ŚLĄSKIE
UL. SOLIDARNOŚCI

INWESTOR

Gmina Piekary Śląskie
ul. Bytomska 84, 42-940
Piekary Śląskie

GENERALNY PROJEKTANT


jsk architektki | pszczulny & rutz

JSK Architektki Sp. z o.o.
ul. Żwirki i Wigury 18
02-092, Warszawa
tel.: 0048 22 660 30 00
e-mail: jsk@jskarchitektki.pl

PROJEKTANT BRANŻOWY

..Logo projekt zieleni.jpg

Anna Becker Signa Projekt
ul. Trynitarska 4/15, 31-061 Kraków
tel. 695 656 939
biuro@projektzieleni.pl
projektzieleni.pl

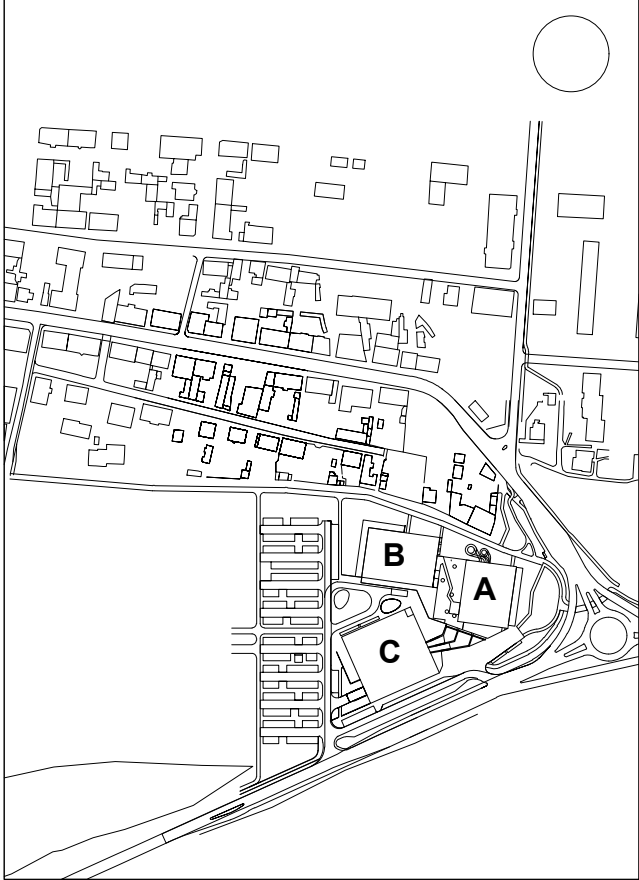

PROJEKTANT Anna Becker, Magdalena Wnęk	NR UPRAWNIEN -	PODPIS
PROJEKTANT SPRAWDZAJĄCY -	NR UPRAWNIEN -	PODPIS
RYSOWAŁ -		

BRANŻA Architektura krajobrazu	SKALA 1 : 100 ROZMIAR ARKUSZA 420x594	DATA 28.06.2024
TYTUŁ RYSUNKU Detal nasadzeń rabaty R.EA.11, R.EA.12, R.EA.13, R.EA.14		

245-PT-ARK-EA-DET-PZ-0010-A0

NUMER PROJEKTU	FAZA PROJEKTU	BRANŻA	OBJEKT	RODZAJ RYSUNKU	POZIOM	NUMER RYSUNKU	NUMER REWIZJI
----------------	---------------	--------	--------	----------------	--------	---------------	---------------

KLUCZ DO NASADZEŃ ROŚLIN RABATA R.EA.11:

- ostnica cieniutka 'Pony Talis', łącznie: 518szt.
- ⊕ krwawnik pospolity 'Terracotta', łącznie: 61 szt.
- ⊕ krwawnik pospolity 'Lachsschönheit', łącznie: 49szt.
- ⊗ jeżówka purpurowa 'Mamma Mia', łącznie: 33szt.
- ⊗ jeżówka purpurowa 'Rainbow Apricot', łącznie: 50szt.
- czosnek 'Mount Blanc', łącznie: 198szt.


KLUCZ DO NASADZEŃ ROŚLIN RABATA R.EA.12:

- ⊗ ostnica cieniutka 'Pony Talis', łącznie: 1299szt.
- czosnek 'Mount Blanc', łącznie: 303szt.

KLUCZ DO NASADZEŃ ROŚLIN RABATA R.EA.13:

- ostnica cieniutka 'Pony Talis', łącznie: 768szt.
- ⊕ krwawnik pospolity 'Terracotta', łącznie: 63szt.
- ⊕ krwawnik pospolity 'Lachsschönheit', łącznie: 52szt.
- ⊗ jeżówka purpurowa 'Mamma Mia', łącznie: 38szt.
- ⊗ jeżówka purpurowa 'Rainbow Apricot', łącznie: 53szt.
- czosnek 'Mount Blanc', łącznie: 168szt.

RABATA R.EA.14

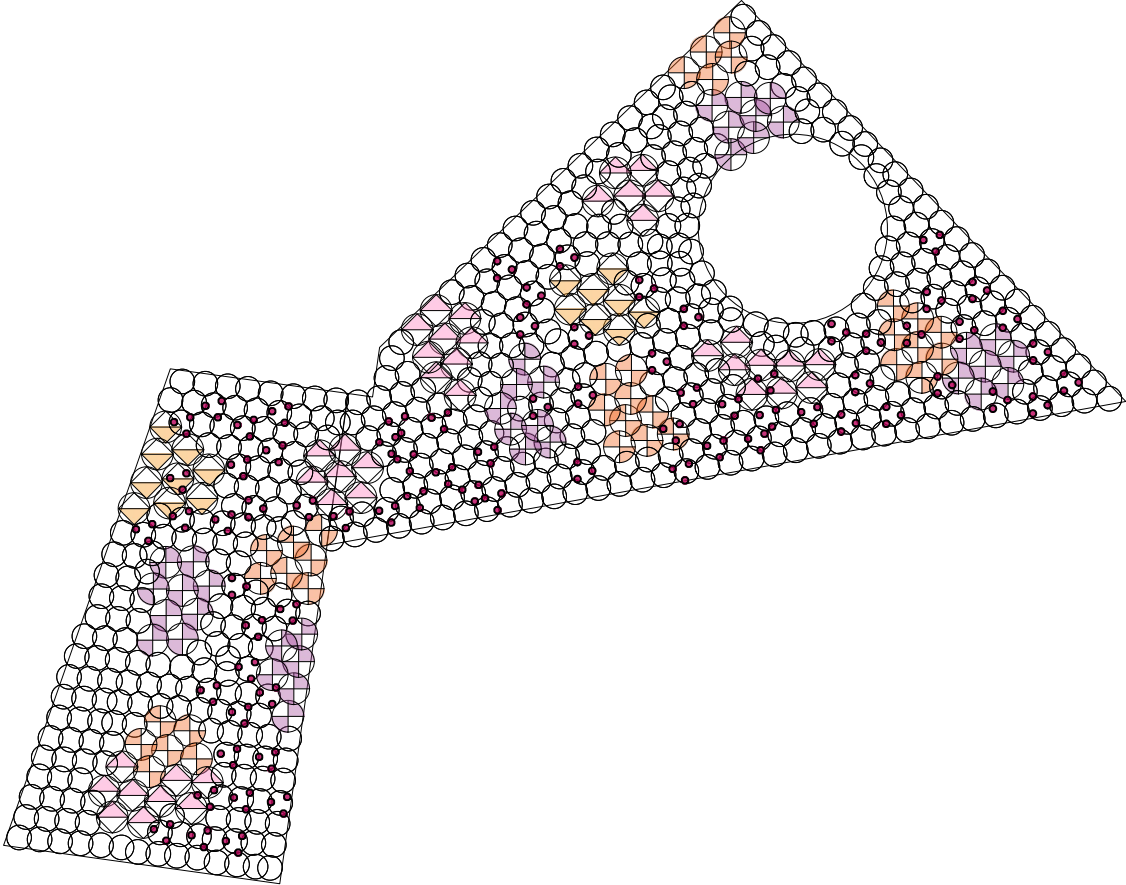

KLUCZ DO NASADZEŃ ROŚLIN RABATA R.EA.14:

- ostnica cieniutka 'Pony Talis', łącznie: 525szt.
- ⊕ krwawnik pospolity 'Terracotta', łącznie: 35szt.
- ⊕ krwawnik pospolity 'Lachsschönheit', łącznie: 38szt.
- ⊗ jeżówka purpurowa 'Mamma Mia', łącznie: 40szt.
- ⊗ jeżówka purpurowa 'Rainbow Apricot', łącznie: 17szt.
- czosnek 'Mount Blanc', łącznie: 222szt.