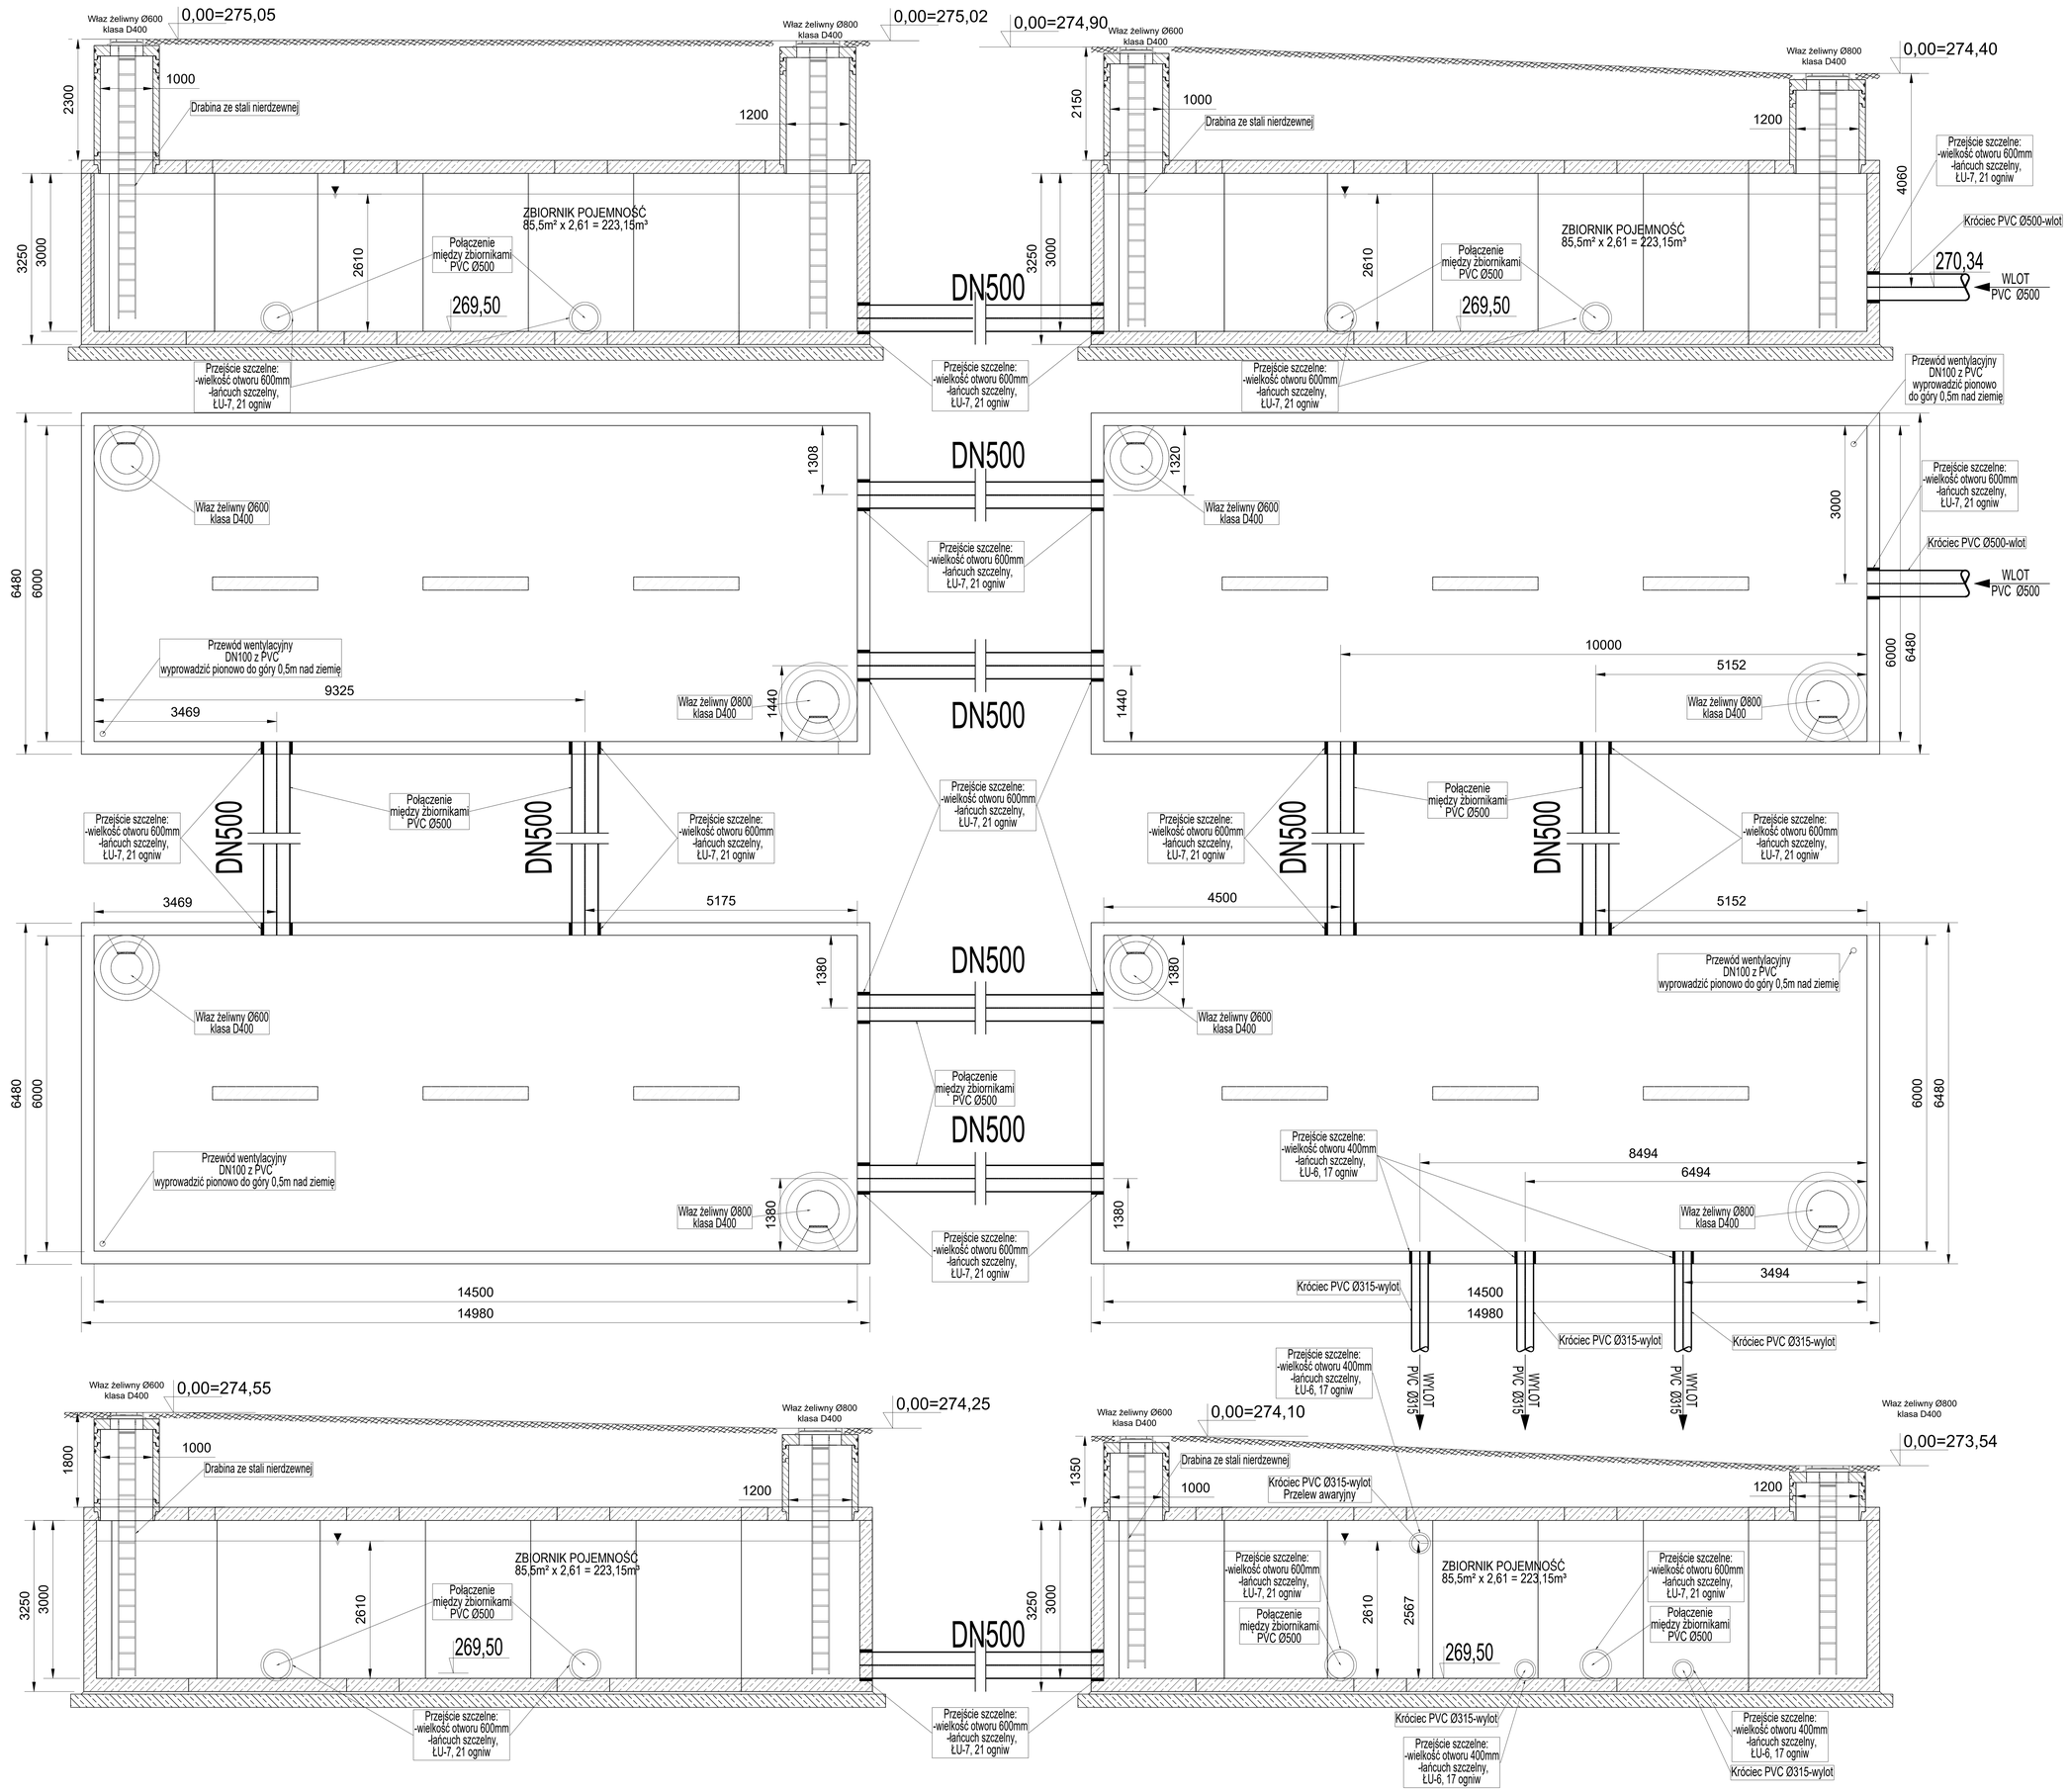

Projekt zbiorników oraz ich posadowienie wg projektu konstrukcyjnego

UWAGA

Rysunek rozpatrywać zgodnie z PZT, pozostałymi rysunkami oraz opisem technicznym. W przypadku stwierdzenia różnych niezgodności rozwiązań projektowych zawartych w opisie na rysunkach należy skontaktować się z projektantem.

Wszystkie wymiary sprawdzić na budowie.

Przed rozpoczęciem robót należy wykonać ręczne wykopy. Po wykonaniu wykopów należy sprawdzić zgodność rzeczywistych warunków gruntowych z założeniami projektowymi.

W razie konieczności studnie, rurociągi należy zabezpieczyć przed wyporem wód gruntowych.

W przypadku niestabilnego dna wykopu (np. gliny, ły, grunty o niskiej nośności), które nie może zapewnić właściwego podparcia studzienek oraz zbiorników, należy wykonać głębszy wykop i do wymaganego poziomu posadowienia studni wykonać wzmocnione podłoże przez zastosowanie kamienia łamanego (włóc w grunt do zaklinowania się kamienia). Potrzebna jest tu na etapie wykonywania prac wspólna ocena gruntu z Inspektorem Nadzoru, Projektanta przy współpracy z Geologiem

Włazy należy wykonać jako wentylowane.
Rzędne włazów dopasować do istniejącego oraz projektowanego terenu. Wysokość kominów zbiorczych określić przed zamówieniem.

Rozwiązania zamienne do wskazanych w projekcie uzgodnić z Projektantem i Inwestorem.
W wypadku stwierdzenia jakichkolwiek niezgodności w koordynacji międzybranżowej należy skontaktować się z biurem projektów.

Przed przystąpieniem do wykonywania instalacji należy przeprowadzić koordynację z podwykonawcami pozostałych prac.
Wszystkie prace budowlane należy wykonywać zgodnie ze sztuką budowlaną, warunkami technicznymi oraz wymaganiami i technologią określoną przez producenta materiałów budowlanych i urządzeń.

Nr	Data	Zmiany

245-PW-ZSN-EA-SCH-PZ -2003-A0

NUMER PROJEKTU | FAZA PROJEKTU | BRANŻA | OBIEKT | RODZAJ RYSUNKU | POZIOM | NUMER RYSUNKU | NUMER REWIZJI

NAZWA OBIEKTU BUDOWLANEGO
KOMPLEKS SPORTOWY W PIEKARACH ŚLĄSKICH, BUDOWA BASENU ZE SPA I STREFĄ FITNESS, HALI SPORTOWEJ ZE STRZELNICĄ SPORTOWĄ I GARAŻEM PODZIEMNYM, WRAZ Z ZAGOSPODAROWANIEM TERENU ORAZ NIEZBĘDNĄ INFRASTRUKTURĄ TECHNICZNĄ PODZIEMNĄ I NAZIEMNĄ.

FAZA PROJEKTU
PROJEKT WYKONAWCZY

LOKALIZACJA OBIEKTU BUDOWLANEGO
PIEKARY ŚLĄSKIE
UL. SOLIDARNOŚCI

INWESTOR
Gmina Piekary Śląskie
ul. Bytomska 84, 42-940 Piekary Śląskie

GENERALNY PROJEKTANT
jsk architekci | pszczulny & rutz
JSK Architekci Sp. z o.o.
ul. Żwirki i Wigury 18
02-092, Warszawa
tel.: 0048 22 660 30 00
e-mail: jsk@jskarchitekci.pl

PROJEKTANT BRANŻOWY
bd group
BD Group Sp. z o.o. Sp. k.
ul. Pogodni 66/LU1
53-030, Wrocław
e-mail: biuro@bd-group.pl

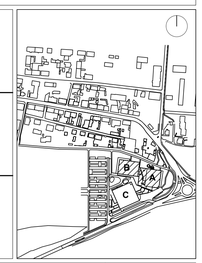

PROJEKTANT **dr inż. Julita Donocik**	NR UPRAWNIEŃ **162/DOŚ/14**	PODPIS
PROJEKTANT SPRAWDZAJĄCY **dr inż. Łukasz Donocik**	NR UPRAWNIEŃ **350/DOŚ/15**	PODPIS

RYSOWAŁ
mgr inż. Barbara Boczar
mgr inż. Anna Podrygajło

BRANŻA	SKALA	DATA
SANITARNA	**1:40**	**28.06.2024**
	ROZMIAR ARKUSZA **1210x880**	

TYTUŁ RYSUNKU
Schemat zbiorników retencyjnych kanalizacji deszczowej

245-PW-ZSN-EA-SCH-PZ-2003-A0

NUMER PROJEKTU | FAZA PROJEKTU | BRANŻA | OBIEKT | RODZAJ RYSUNKU | POZIOM | NUMER RYSUNKU | NUMER REWIZJI