

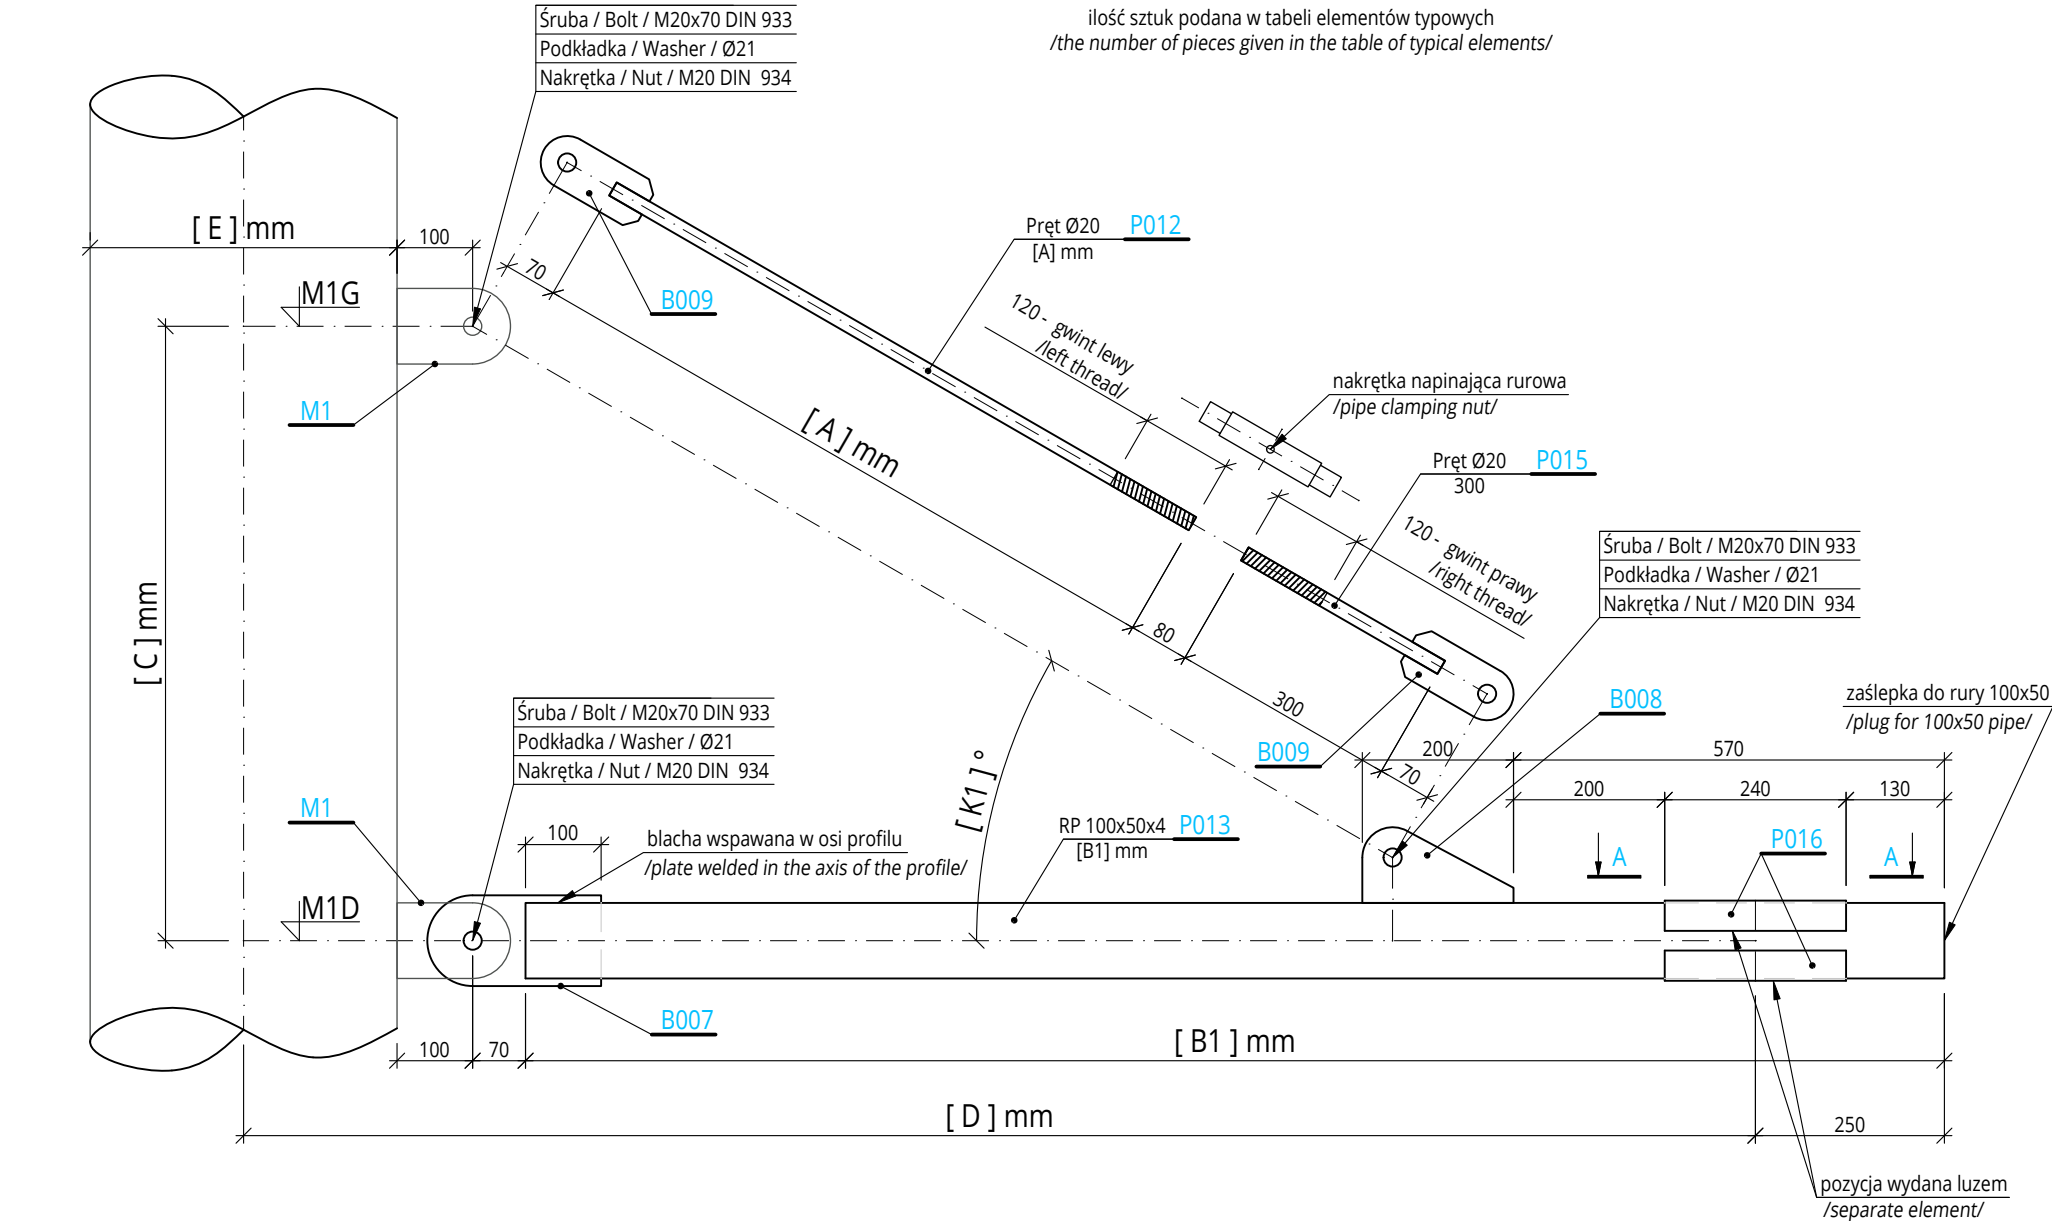
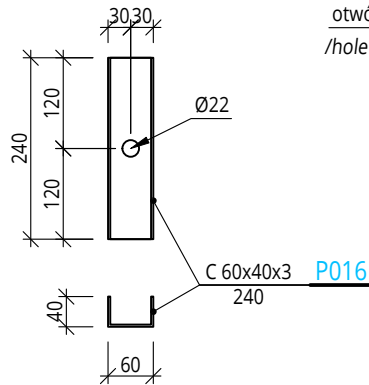
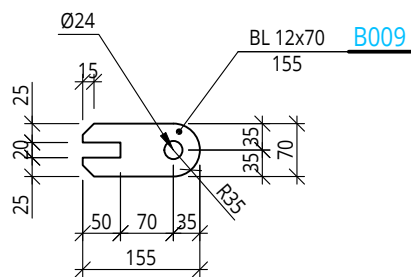
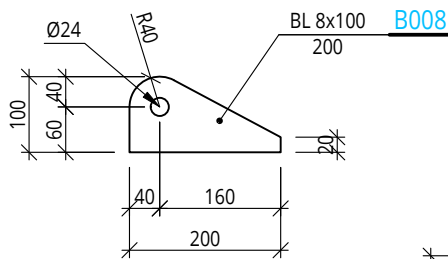


Podpora Typ-A
/Support Typ - A/

ilość sztuk podana w tabeli elementów typowych
/the number of pieces given in the table of typical elements/

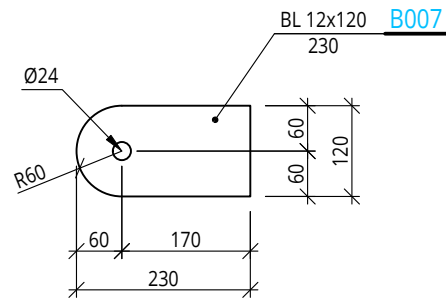

Widok A-A
View A-A

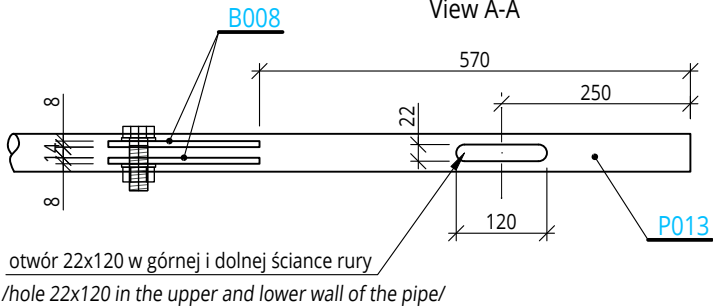

±0,000 - ppp=276,30m n.p.m.

Inwestycja:		Kompleks sportowy przy ul. Solidarności w Piekarach Śląskich	
Jednostka projektowa:		PRO Jacek Łuc 41-800 Zabrze, ul. Franciszkańska 25B/6 NIP: 648-243-73-58 REGON: 360014351 tel. +48 503060630, biuro@prol.pl	
PRAWA AUTORSKIE ZASTRZEŻONE		Przedmiotowy projekt / utwór architektoniczny jest chroniony prawem autorskim zgodnie z art.1 i następne Ustawy o Prawie Autorskim i Prawach Pokrewnych z dn. 4 lutego 1994 roku (DU nr 24 poz.83 z 23 lutego 1994 r.)	
PRO	Tytuł rys.:	Projekt zjeżdźalni wodnych	Podpora / Support Typ-A
Projektował:	mgr inż. Jacek Łuc	Podpis:	SIGNATURE
DESIGNED BY	upr. bud. do proj. b.o. spec. konstrukcyjno - budowlana. nr SLK/2568/POOK/09	Format:	A3
PROJEKT	WYKONAWCZY	DATA	28.06.2024
SCALE	1:10	Nr arch. rys.	B10