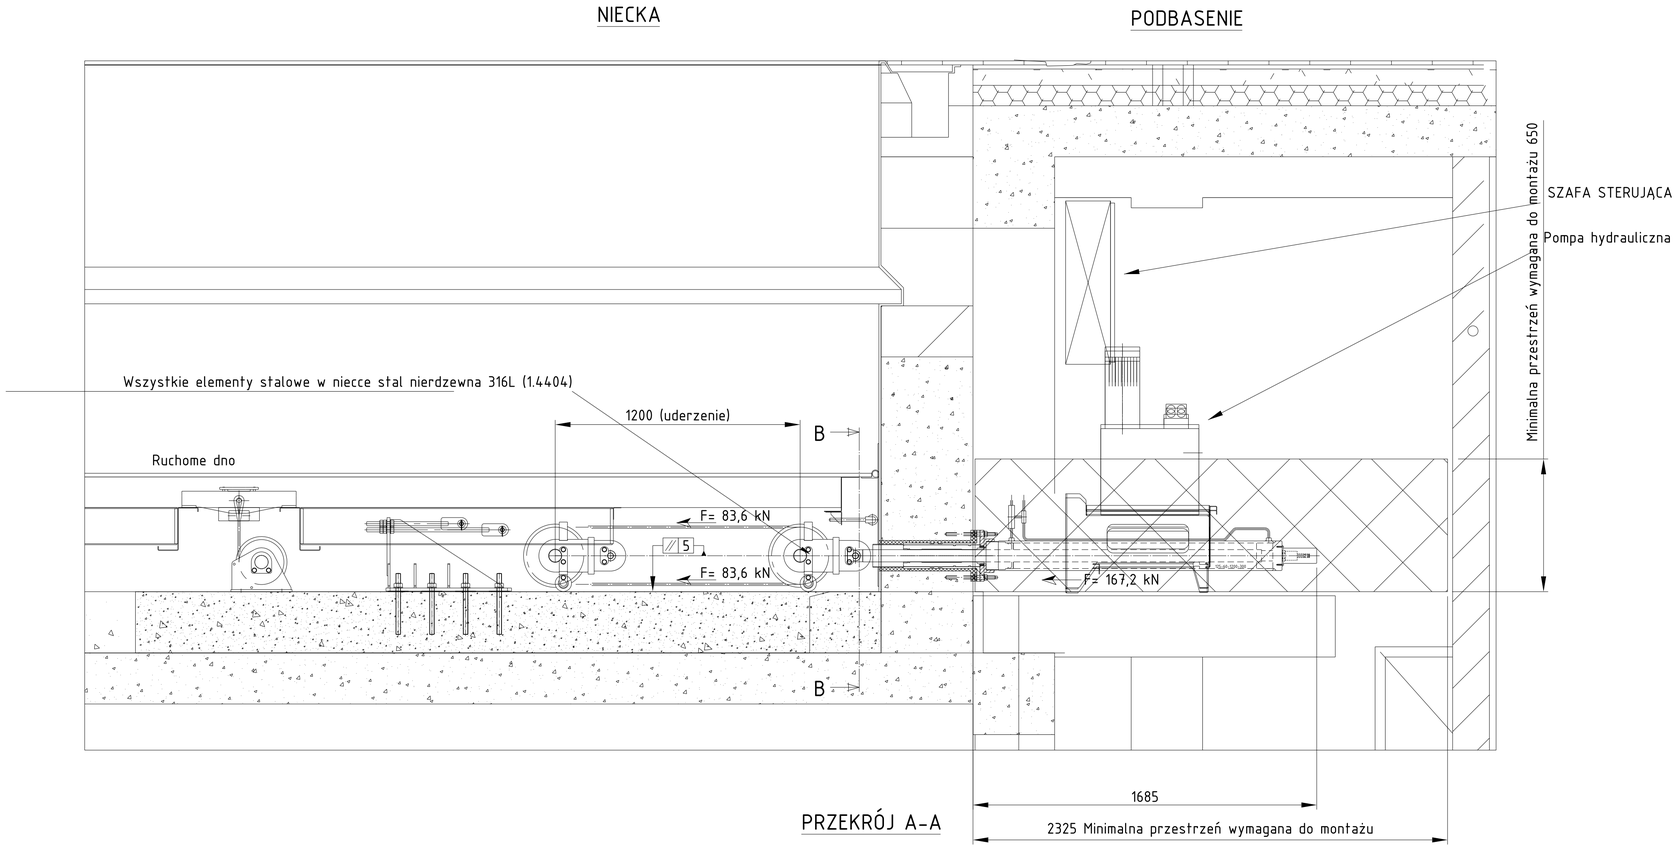

PRZEKRÓJ A-A

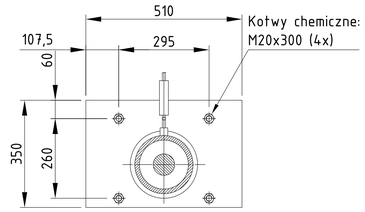

PRZEKRÓJ B-B

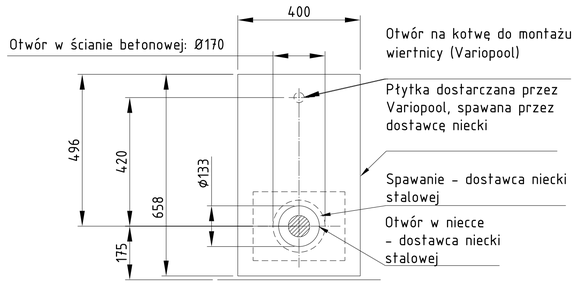

PRZEKRÓJ C-C

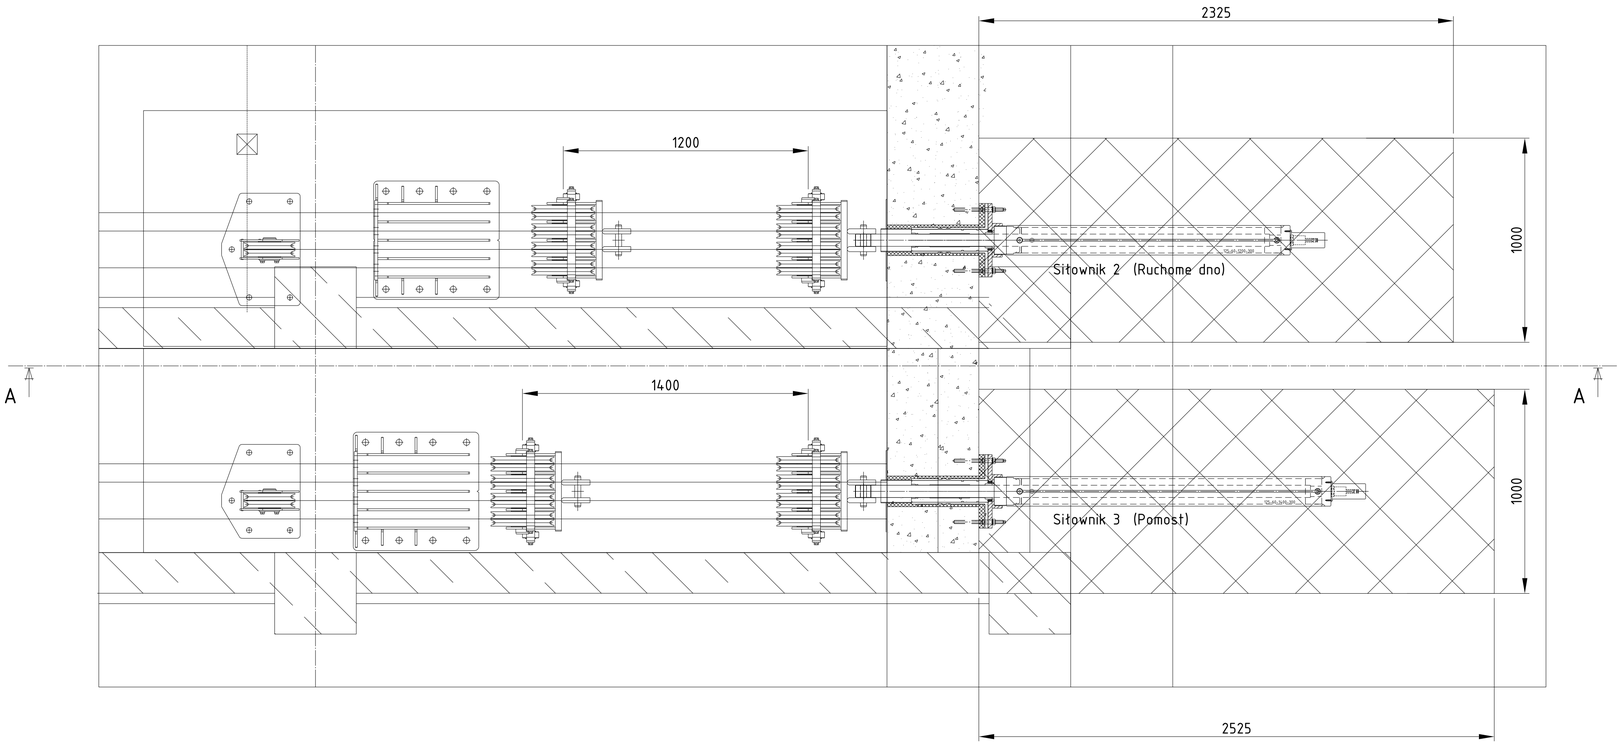

NAZWA OBIEKTU BUDOWLANEGO
KOMPLEKS SPORTOWY W PIEKARACH ŚLĄSKICH, BUDOWA BASENU ZE SPA I STREFĄ FITNESS, HALI SPORTOWEJ ZE STRZELNICĄ SPORTOWĄ I GARA- ŻEM PODZIEMNYM, WRAZ Z ZAGOSPODAROWA- NIEM TERENU ORAZ NIEZBĘDNĄ INFRASTRUKT- URĄ TECHNICZNĄ PODZIEMNĄ I NAZIEMNĄ.

FAZA PROJEKTU
PROJEKT WYKONAWCZY

INWESTOR
Gmina Piekary Śląskie

LOKALIZACJA
PIEKARY ŚLĄSKIE, UL. SOLIDARNOŚCI

GENERALNY PROJEKTANT
jsk architekci | pszczulny & rutz

JSK Architekci Sp. z o.o.
ul. Żwirki i Wigury 18
02-092, Warszawa

Biuro Wrocław
ul. Krakowska 29
55-424, Wrocław
0048 71 729 38 90
jsk@jskarchitekci.pl

PROJEKTANT **arch. Piotr Bury**	NR UPRAWNIEŃ **MAR1265**
PROJEKTANT SPRAWDZAJĄCY **arch. Mariusz Rutz**	NR UPRAWNIEŃ **Z.P. R-7342 /2/RTO/98**
SKALA **1:15**	RYSOWAŁ **DWE**
BRANŻA **ARCHITEKTURA**	DATA **28.06.2024**

TYTUŁ RYSUNKU
EA PODNOSZONE DNO - siłownik hydrauliczny-detale

245-PW-ARC-EA-DET-00-9213-A0

NR PROJEKTU	NR ZLECENIA	BRANŻA	OBIEKT	RODZAJ DOKUMENTU	NR STRONY	NR ARKUSZA
245	PW	ARC	EA	DET	00	9213