	CENTRALA NADRZĘDNA SYSTEMU PRZYWOŁAWCZEGO
	LAMPA SYGNALIZACYJNA
KAS	PRZYCISK KASUJĄCY "KLAWISZOWY"
	PRZYCISK PRZYWOŁAWCZY "POCIĄGANY"
KL	PRZYCISK PRZYWOŁAWCZY "KLAWISZOWY"
	ZASILACZ SYSTEMU PRZYWOŁAWCZEGO

UWAGA
NA DROGACH EWAKUACYJNYCH ORAZ W POMIESZCZENIACH NALEŻY PROJEKTOWAĆ INSTALACJE Z WYKORZYSTANIEM OKABLOWANIA ZAPEWNIAJĄCEGO KLASĘ REAKCJI NA OGIEŃ Z ZACHOWANIEM WYMAGAŃ WYNIKAJĄCYCH Z NORM PRZYWOŁANYCH W ZAŁĄCZNIKU NR 1 ROZPORZĄDZENIA MINISTRA INFRASTRUKTURY Z DNIA 12 KWIETNIA 2002R. W SPRAWIE WARUNKÓW TECHNICZNYCH JAKIMI POWINNY ODPOWIADAĆ BUDYNKI I ICH USYTUOWANIE (TEKST JEDNOLITY DZ.U. 2022 POZ. 1225 Z PÓŹNIEJSZYMI ZMIANAMI).

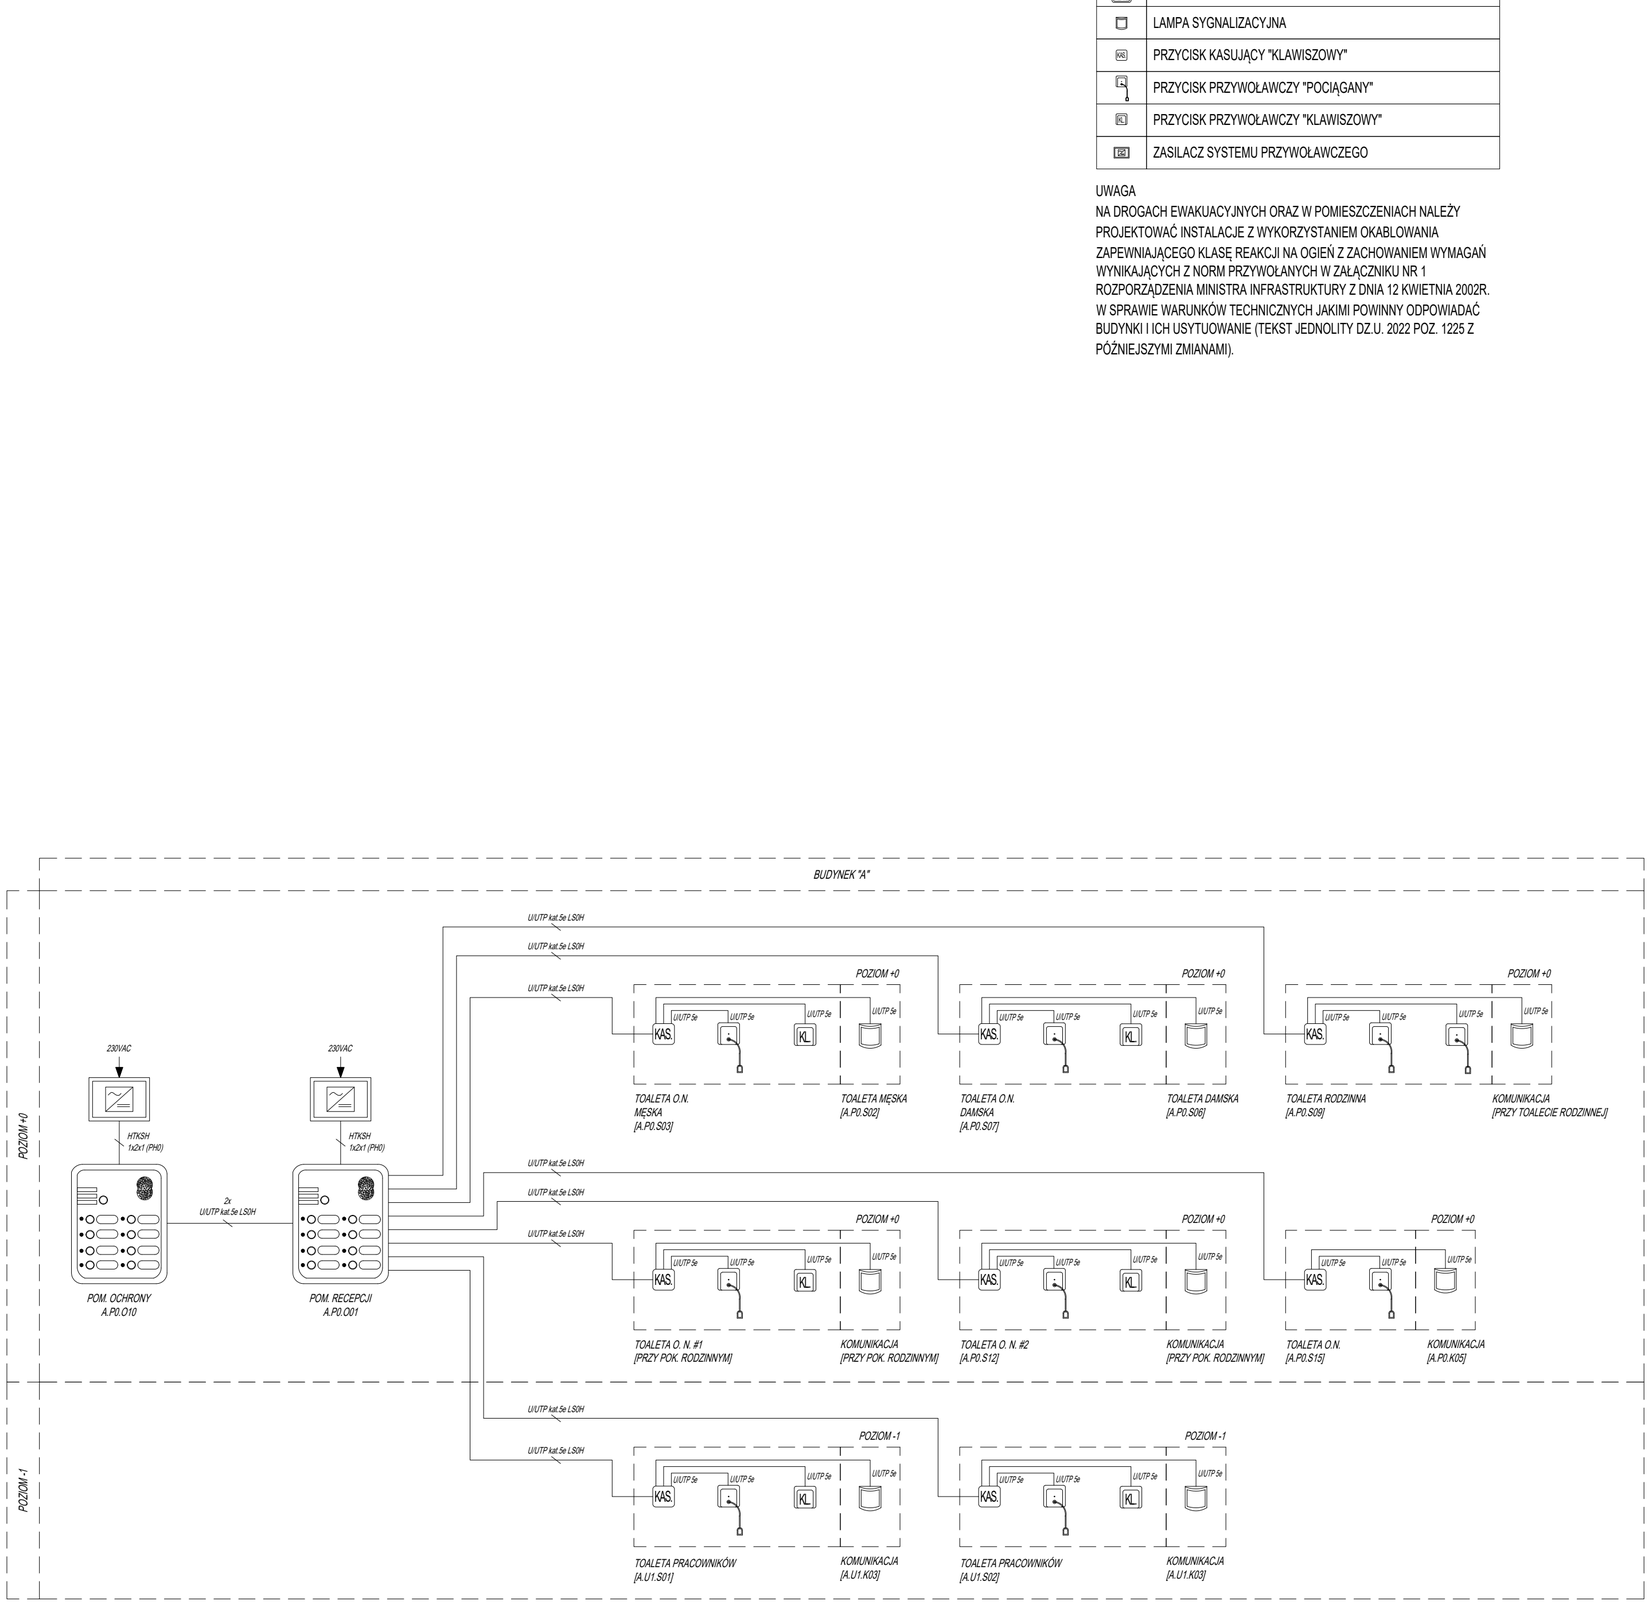

Nr.	Data	Zmiany

245-PW-TEL-EA-SCH-ZZ-1001-A0

NUMER PROJEKTU | FAZA PROJEKTU | BRANŻA | OBIEKT | RODZAJ RYSUNKU | POZIOM | NUMER RYSUNKU | NUMER REWIZJI

NAZWA OBIEKTU BUDOWLANEGO

KOMPLEKS SPORTOWY W PIEKARACH ŚLĄSKICH, BUDOWA BASENU ZE SPA I STREFĄ FITNESS, HALI SPORTOWEJ ZE STRZELNICĄ SPORTOWĄ I GARAŻEM PODZIEMNYM, WRAZ Z ZAGOSPODAROWANIEM TERENU ORAZ NIEZBĘDNĄ INFRASTRUKTURĄ TECHNICZNĄ PODZIEMNĄ I NAZIEMNĄ

FAZA PROJEKTU

PROJEKT WYKONAWCZY

LOKALIZACJA OBIEKTU BUDOWLANEGO

PIEKARY ŚLĄSKIE
UL. SOLIDARNOŚCI

INWESTOR

Gmina Piekary Śląskie

ul. Bytomska 84, 42-940
Piekary Śląskie

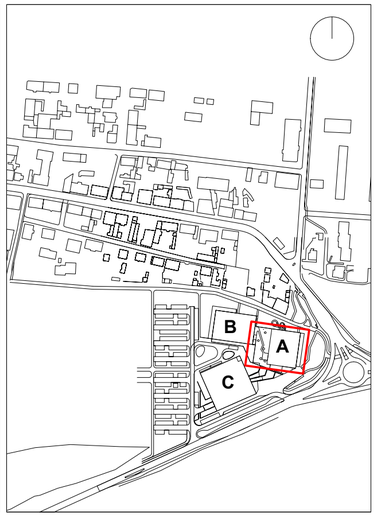

GENERALNY PROJEKTANT

JSK Architekci Sp. z o.o.
ul. Żwirki i Wigury 18
02-092, Warszawa
tel.: 0048 22 660 30 00
e-mail: jsk@jskarchitekci.pl

PROJEKTANT BRANŻOWY

BD Group Sp. z o.o. Sp. k.
ul. Przyjaźni 66/LU1
53-030, Wrocław
e-mail: biuro@bd-group.pl

PROJEKTANT	NR UPRAWNIEŃ	PODPIS
Wojciech Kompała	353/DOŚ/10	
PROJEKTANT SPRAWDZAJĄCY	NR UPRAWNIEŃ	PODPIS
. . .	. . .	

RYSOWAŁ

PRZEMYSŁAW GRYGIEL

BRANŻA	SKALA	DATA
ELEKTRYCZNA - NISKOPRĄDOWA	BRAK	28.06.2024
	ROZMIAR ARKUSZA 420 x 594	

TYTUŁ RYSUNKU

System przywoławczy dla osób NP - Schemat blokowy

245-PW-TEL-EA-SCH-ZZ-1001-A0

NUMER PROJEKTU | FAZA PROJEKTU | BRANŻA | OBIEKT | RODZAJ RYSUNKU | POZIOM | NUMER RYSUNKU | NUMER REWIZJI