


RABATA RP.1

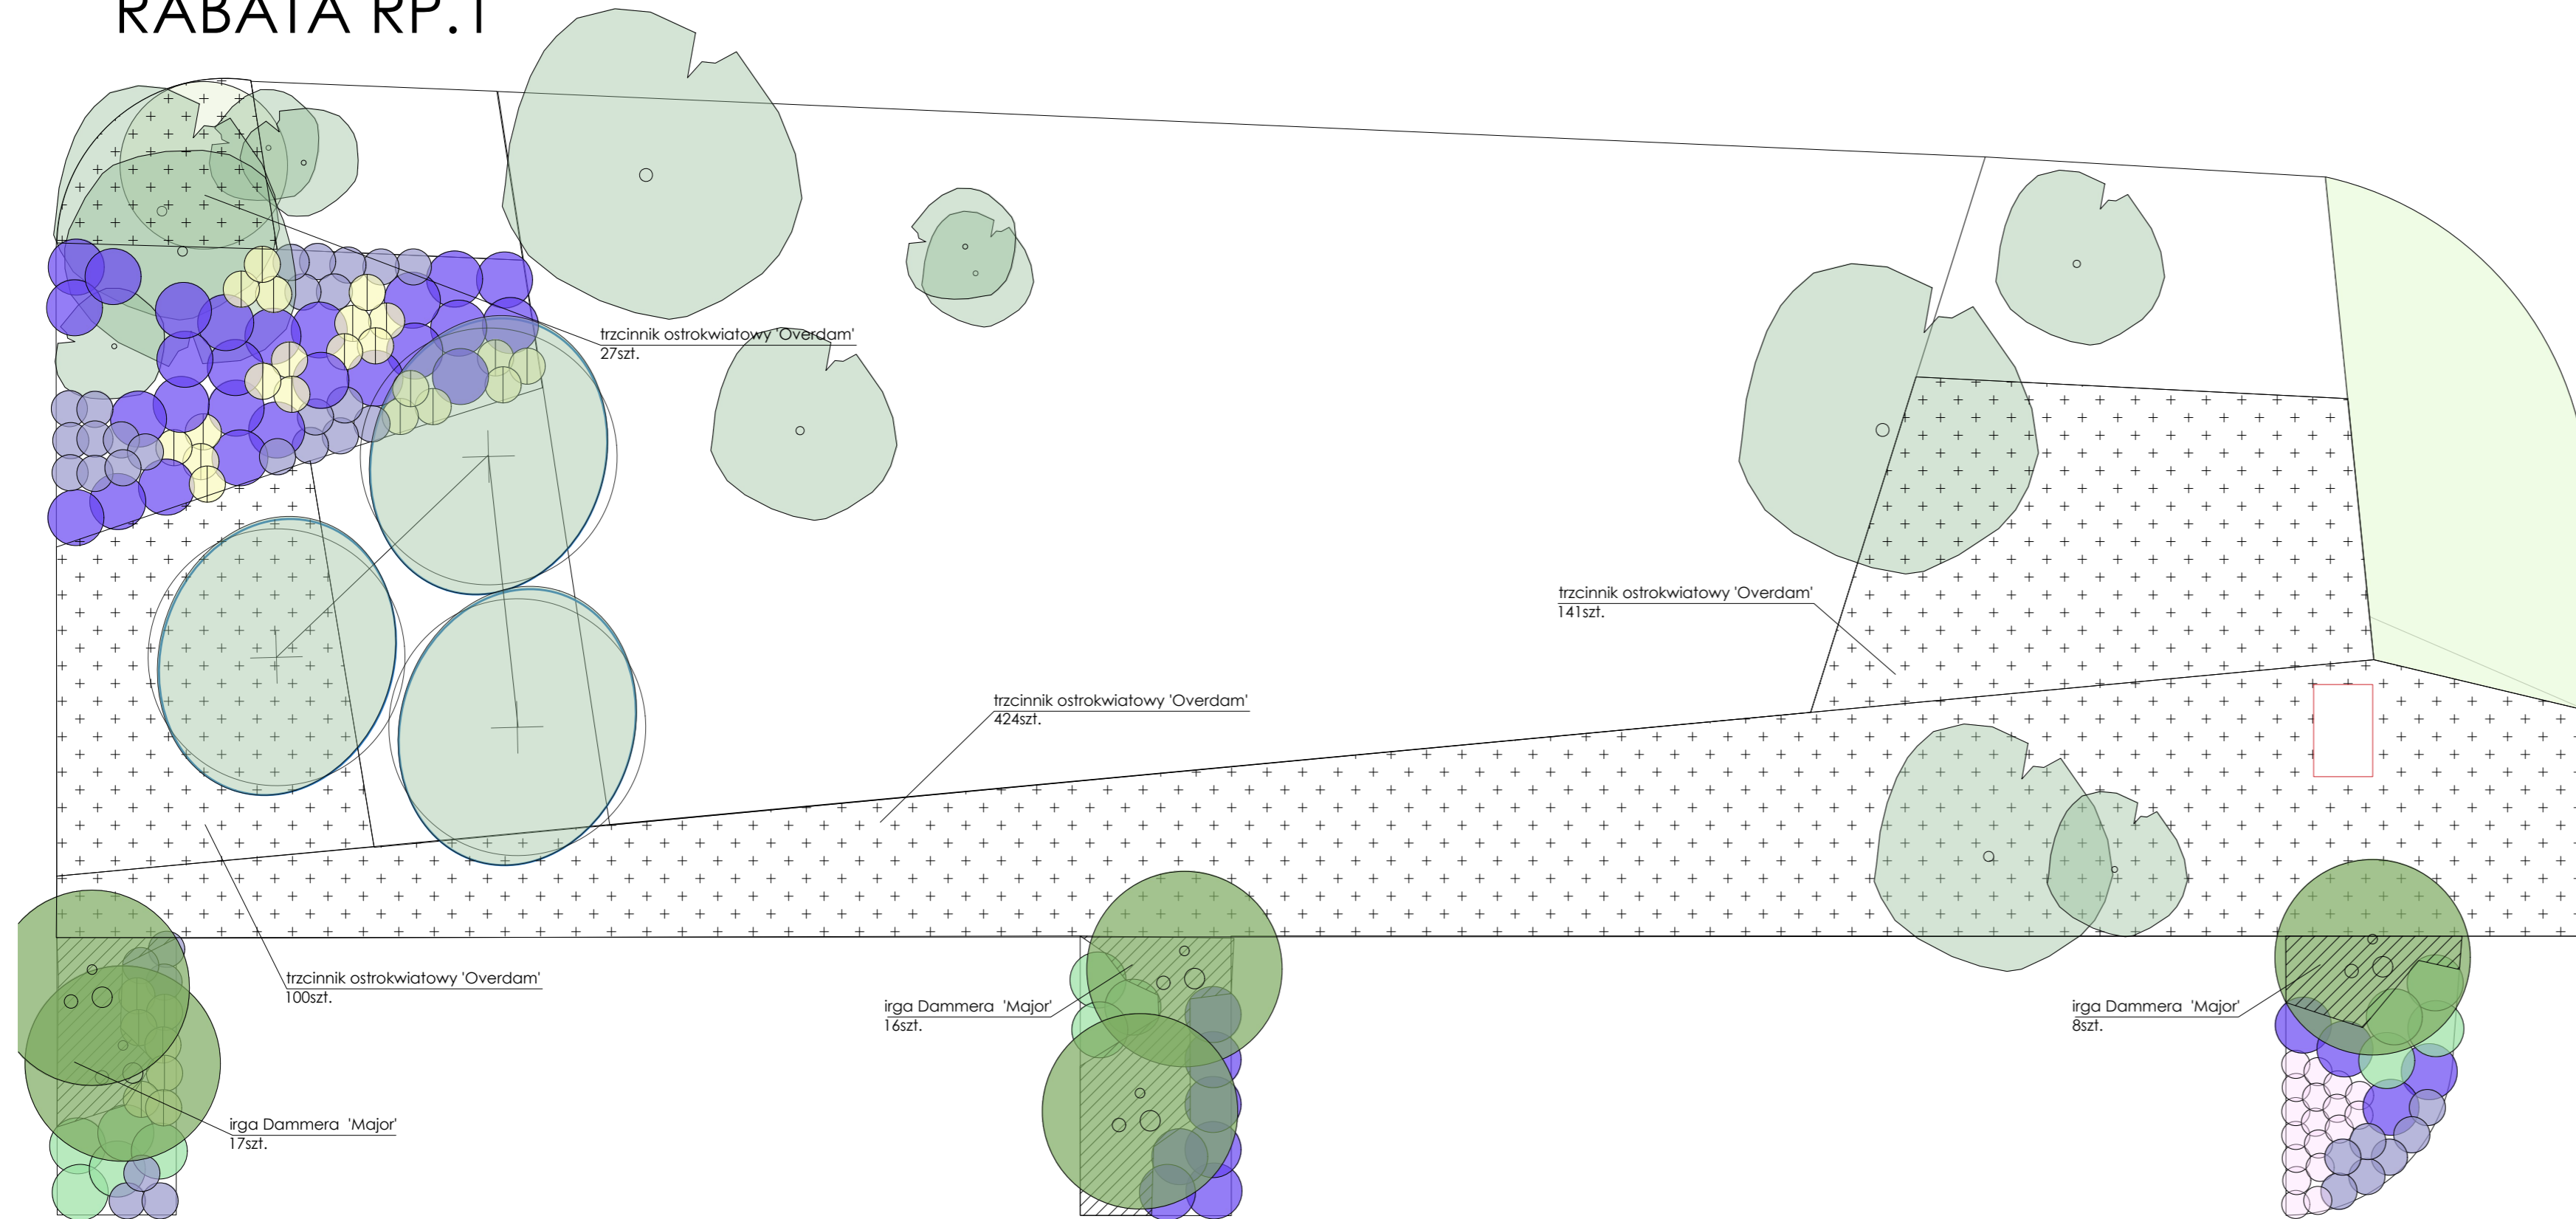


Klucz do nasadzeń roślin rabata RP.1:


- ## 1. KRZEWY



budleja Dawida 'Nanho Blue', łącznie: 37szt.

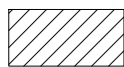

irga Dammera 'Major', łącznie: 41 szt.

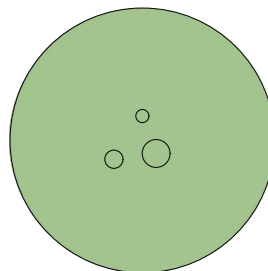


lilak pospolity Rose de Moscou 'Minkarl',
łącznie: 5szt.

- róża okrywowa 'The Fairy',
łącznie: 18szt.

- wierzba purpurowa 'Nana', łącznie: 12szt.

- ## 2. TRAWY OZDOBNE

-  trzcinnik ostrokwiatowy 'Karl Foerster', łącznie: 28szt.
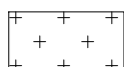
| trzcinnik ostrokwiatowy 'Overdam', łącznie: 692szt. |

- ### 3. BYLINY I ROŚLINY CEBULOWE

- perowska łobodolistna 'Little Spire', łącznie: 35szt.

Nr.	Data	Zmiany

245-PT-ARK-EA-DET-PZ-0001-A0

NUMER PROJEKTU	FAZA PROJEKTU	BRANŻA	OBJEKT	RODZAJ RYSUNKU	POZIOM	NUMER RYSUNKU	NUMER REWIZJI
-------------------	------------------	--------	--------	-------------------	--------	------------------	------------------

NAZWA OBIEKTU BUDOWLANEGO

KOMPLEKS SPORTOWY W PIEKARACH ŚLĄSKICH, BUDOWA BASENU ZE SPA I STREFĄ FITNESS, HALI SPORTOWEJ ZE STRZELNICĄ SPORTOWĄ I GARAZEM PODZIEMNYM, WRĄZ Z ZAGOSPODAROWANIEM TERENU ORAZ NIEZBEDNĄ INFRASTRUKTURĄ TECHNICZNĄ PODZIEMNĄ I NAZIEMNĄ

FAZA PROJEKTU	LOKALIZACJA OBIEKTU BUDOWLANEGO
---------------	---------------------------------

Projekt Wykonawczy

LOKALIZACJA OBIEKTU BUDOWLANEGO

**PIEKARY ŚLĄSKIE
UL. SOLIDARNOŚCI**

INWESTOR

Gmina Piekary Śląskie

ul. Byłomska 84, 42-940
Piekary Śląskie

GENERALNY PROJEKTANT

jsk architekci | pszczulny & rutz

JSK Architekci Sp. z o.o.
ul. Zwirki i Wigury 18
02-092, Warszawa
tel.: 0048 22 660 30 00
e-mail: jsk@jskarchitekci.pl

PROJEKTANT BRANŻOWY

Anna Becker Signa Projekt
ul. Trynitańska 4/15, 31-061 Kraków
tel. 695 656 939
biuro@projektzieleni.pl
projektzieleni.pl

PROJEKTANT Anna Becker, Magdalena Wnęk	NR UPRAWNIENI -	PODPIS
PROJEKTANT SPRAWDZAJĄCY -	NR UPRAWNIENI -	PODPIS

RYSOWAŁ

1

BRANŻA	SKALA	DATA
Architektura krajobrazu	1 : 100	28.06.2024
	ROZMIAR ARKUSZA	
	735x420	

TYTUŁ RYSUNKU

Detal nasadzeń rabaty RP.1

245-PT-ARK-EA-DET-PZ-0001-A0

NUMER PROJEKTU	FAZA PROJEKTU	BRANŻA	OBJEKT	RODZAJ RYSUNKU	POZIOM	NUMER RYSUNKU	NUMER REWIZJI
----------------	---------------	--------	--------	----------------	--------	---------------	---------------