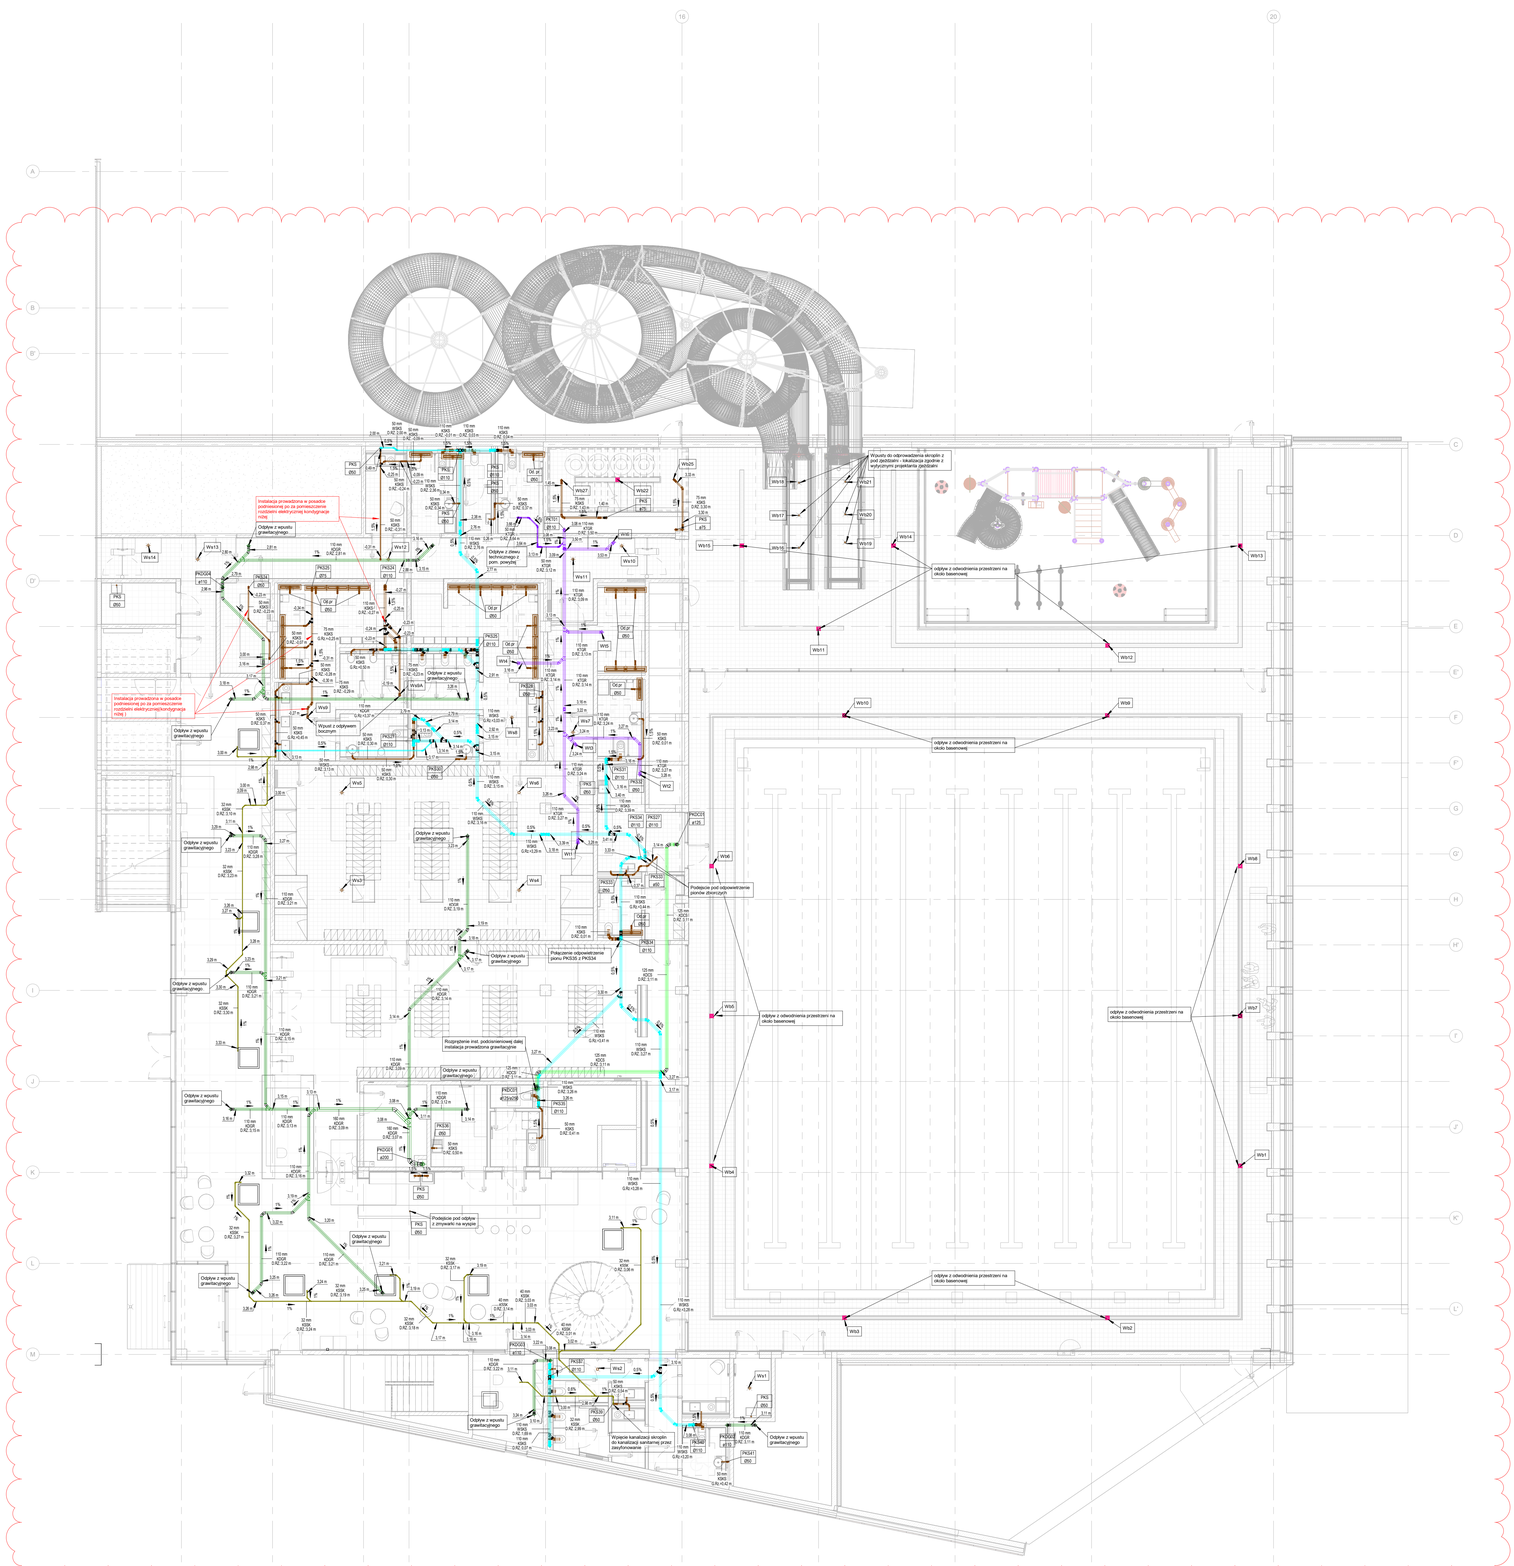
Instalacja przewidziana w posadce wykonanej po za warstwą izolacji cieplnych elektrycznej konstrukcyjnego rodzaju
Instalacja przewidziana w posadce wykonanej po za warstwą izolacji cieplnych elektrycznej konstrukcyjnego rodzaju
Odpływ z wpustu grawitacyjnego
Odpływ z wpustu grawitacyjnego
Wyloty do odprowadzenia skroplin z pod zjeżdżalni - lokalizacja zgodnie z wytycznymi projektanta zjeżdżalni
odpływ z odwodnienia przestrzeni na około basenowej
odpływ z odwodnienia przestrzeni na około basenowej
odpływ z odwodnienia przestrzeni na około basenowej
odpływ z odwodnienia przestrzeni na około basenowej
Podejście pod odpowietrzenie pionów zbiorczych
Połączenie odpowietrzenia pionu PK330 z PK334
Rozgrzebienie inst. podposadzkowej dalej instalacja prowadzona grawitacyjnie
Podejście pod odpływ z prysznica na wyspie
Wypusty kanalizacji skroplin do kanalizacji sanitarnej przez zlewozmywarkę
Odpływ z wpustu grawitacyjnego
Odpływ z wpustu grawitacyjnego
Odpływ z wpustu grawitacyjnego