


Otwory w ścianie w osi C

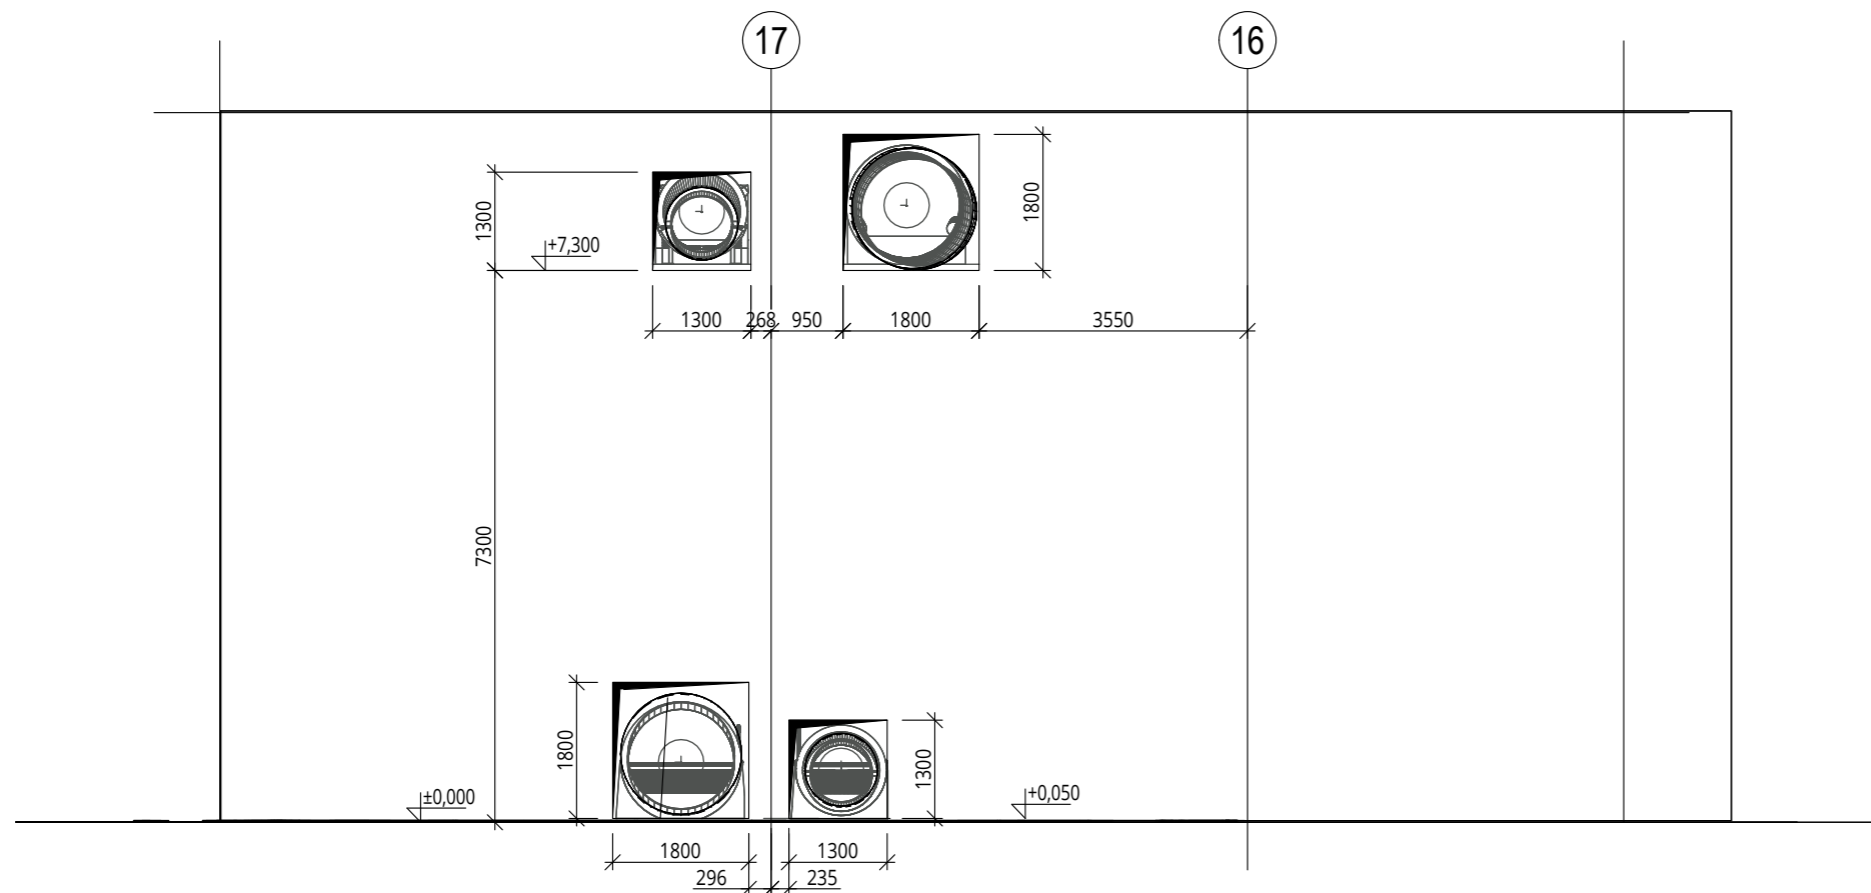

±0,000 - ppp=276,30m n.p.m.

Inwestor:		Kompleks sportowy przy ul. Solidarności w Piekarach Śląskich			
Jednostka projektowa:		PRO Jacek Łuc, 41-800 Zabrze, ul. Franciszkańska 25B/6 NIP: 648-243-73-58 REGON: 360014351 tel. +48 503060630, biuro@prol.pl			
Przedmiotowy projekt / utwór architektoniczny jest chroniony prawem autorskim zgodnie z art.1 i następną Ustawy o Prawie Autorskim i Prawach Pokrewnych z dn. 4 lutego 1994 roku (DU nr 24 poz.83 z 23 lutego 1994 r.)		PRAWA AUTORSKIE ZASTRZEŻONE			
PRO		Projekt jeżdźalni wodnych		Widoki	
Projektant: DESIGNED BY mgr inż. Jacek Łuc		Podpis: SIGNATURE		Nr arch. rys. DRAWING NO. B04	
Projekt: PROJECT PT		Data: DATE 04.04.2024		Skala: SCALE 1:100	