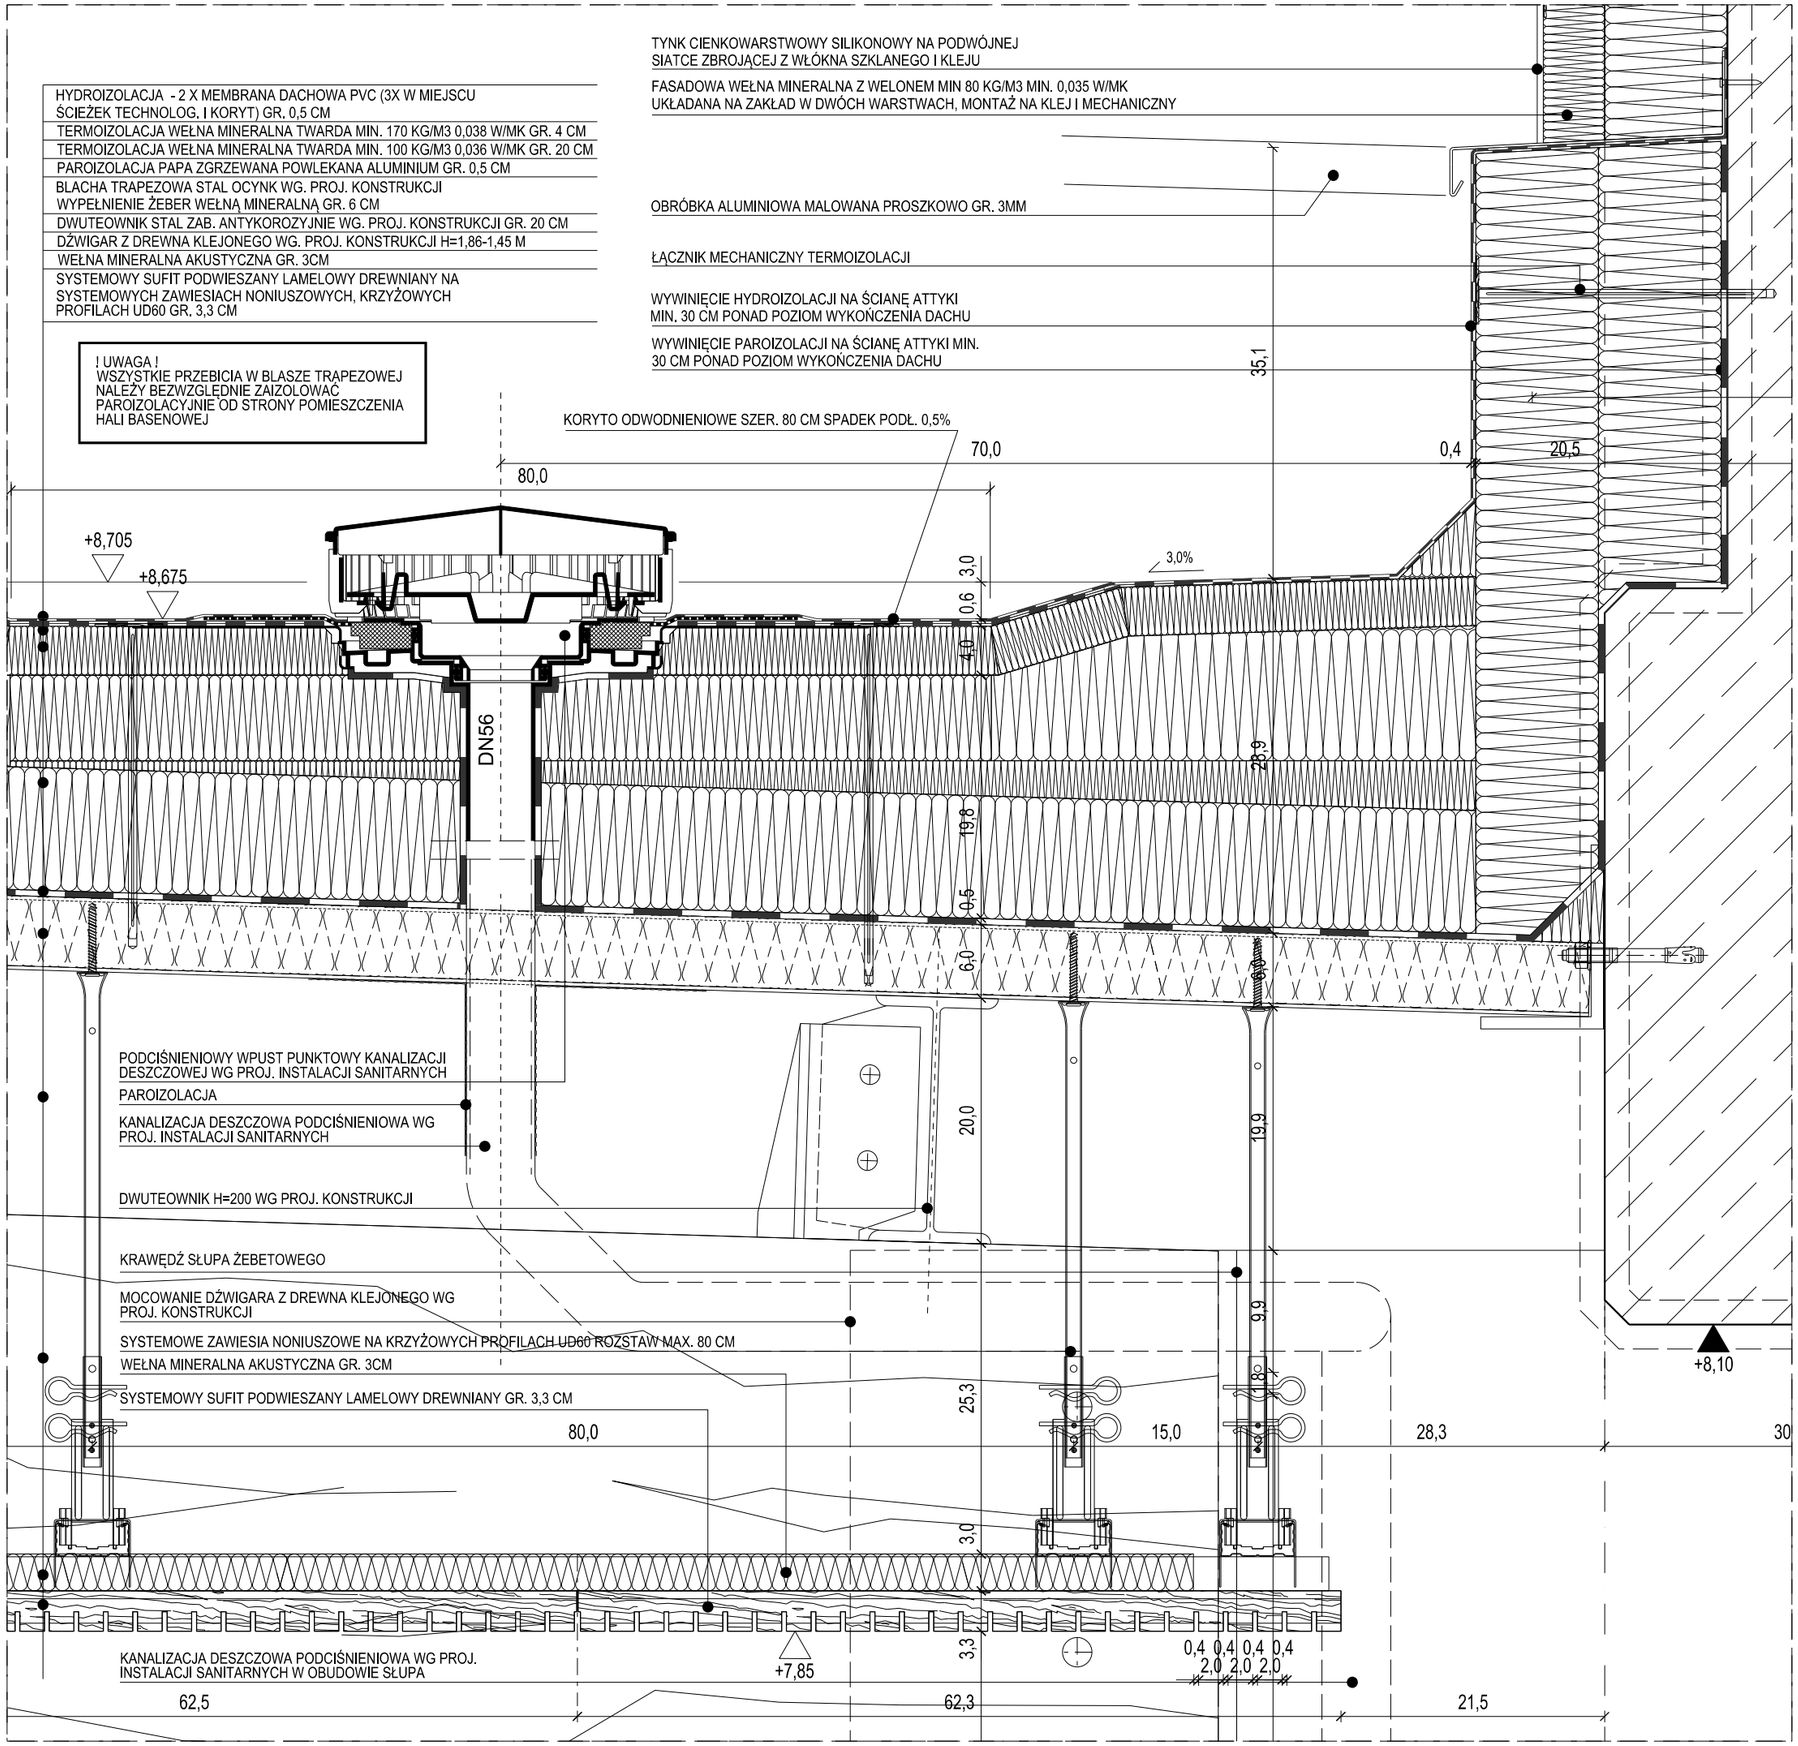

Numer	Data	Zmiany

UWAGA!

- ODPORNOŚCI OGNIOWE WSZYSTKICH PRZEGRÓD WEDŁUG WARUNKÓW OCHRONY PRZECIWPOŻAROWEJ
- WSZYSTKIE WYMIARY NALEŻY SPRAWDZIĆ PRZED ROZPOCZĘCIEM ROBÓT WG. STANU ISTNIEJĄCEGO NA BUDOWIE ORAZ OBLICZENIOWO NA PLANIE.
- RYSUNKI RZUTÓW ORAZ PRZEKROJÓW ROZPATRYWAĆ ŁĄCZNIE Z RYSUNKAMI DETALI.
- RYSUNKI ARCHITEKTONICZNE W ZAKRESIE DOTYCZĄCYM KONSTRUKCJI ROZPATRYWAĆ ŁĄCZNIE Z PROJEKTEM WYKONAWCZYM KONSTRUKCJI.
- WSZYSTKIE ELEMENTY NOŚNE I KONSTRUKCYJNE MOGĄ BYĆ WYKONANE WYŁĄCZNIE WG. PROJEKTU KONSTRUKCYJNEGO.
- WYKONANIE BRUZD I PRZEBIĆ W ELEMENTACH KONSTRUKCYJNYCH MOŻE NASTĄPIĆ WYŁĄCZNIE PO UZYSKANIU PISEMNEJ ZGODY PROJEKTANTA KONSTRUKCJI.
- PLANY ARCHITEKTONICZNE W ZAKRESIE OTWOROWANIA NALEŻY ROZPATRYWAĆ ŁĄCZNIE Z PROJEKTEM KONSTRUKCJI.
- ZAKŁADA SIĘ WYKONYWANIE OTWOROWANIA PONIŻEJ ŚREDNICY 150MM JAKO WIERCONEGO.
- WYKONYWANIE OTWOROWANIA WIERCONEGO NALEŻY WYKONAĆ ZGODNIE Z WYTYCZNYMI PROJEKTANTA KONSTRUKCJI PO UZYSKANIU JEGO AKCEPTACJI.
- ROZWIĄZANIA SZCZEGÓŁOWE WYKONANE ZGODNIE Z DETALAMI WG. OZNACZEŃ NA RYSUNKACH.
- ELEMENTY INSTALACJI WYKONANAĆ WG. DOKUMENTACJI PROJEKTÓW BRANŻ INSTALACYJNYCH.
- WYPOSAŻENIE RUCHOME I UMEBLOWANIE, WG. PROJEKTU WNĘTRZ
- WYKONAWCA ZOBOWIĄZANY JEST DO WYKONANIA ROBÓT BUDOWLANYCH WG, UZNANYCH REGUŁ SZTUKI BUDOWLANEJ ORAZ WG. NAJNOWSZEGO STANU WIEDZY TECHNICZNEJ Z ZACHOWANIEM PRZEPISÓW POLSKICH NORM ORAZ PRAWA BUDOWLANEGO ,JAK I WSKAZÓWEK TECHNICZNYCH PRODUCENTÓW.
- PRZED REALIZACJĄ FASADY. WYKONAWCA WINIEN WŁASNYM STARANIEM I KOSZTEM OPRACOWAĆ PROJEKT WARSZTATOWY ORAZ OBLICZENIA STATYCZNE ELEMENTÓW ELEWACYJNYCH I PRZEDSTAWIĆ DO AKCEPTACJI INWESTORA.
- KAŻDORAZOWO W PRZYPADKU ZAISTNIENIA POTRZEBY REALIZACJI OBIEKTU Z WYKORZYSTANIEM ROZWIĄZAŃ JEDNOSTKOWEGO ZASTOSOWANIA W MYŚL ART, 10 USTAWY Z DNIA 9 STYCZNIA 2020R, O WYROBACH BUDOWLANYCH (DZ, U, 2020 POZ, 215), WYKONAWCA POINFORMUJE I UZYSKA AKCEPTACJĘ GENERALNEGO PROJEKTANTA, W PRZYPADKU AKCEPTACJI MOŻLIWOŚCI REALIZACJI ROZWIĄZANIA INDYWIDUALNEGO, WYKONAWCA PRZED PRZYSTAPIENIEM DO WYKONYWANIA ROBÓT PRZYGOTUJE WŁASNYM STARANIEM I KOSZTEM INDYWIDUALNĄ DOKUMENTACJĘ TECHNICZNĄ I PRZEDŁOŻY W CELU UZGODNIENIA Z PROJEKTANTEM.

Inwestor/ Investor

Gmina Piekary Śląskie

Generalny projektant/ Main Designer

jsk architekci | pszczulny & rutz

JSK Architekci Sp. z o.o.
ul. Żwirki i Wigury 18
02-092, Warszawa

Biuro Wrocław
ul. Krakowska 29
50-424, Wrocław
tel. 0048 71 729 38 90
e-mail: jsk@jskarchitekci.pl

Faza projektu/ Project phase	Data/ Date	Skala/ Scale
PROJEKT WYKONAWCZY	**06.2024**	**1:5**

Tytuł projektu/ Project name

KOMPLEKS SPORTOWY W PIEKARACH ŚLĄSKICH, BUDOWA BASENU ZE SPA I STREFĄ FITNESS, HALI SPORTOWEJ ZE STRZELNICĄ SPORTOWĄ I GARAŻEM PODZIEMNYM WRAZ Z ZAGOSPODAROWANIEM TERENU ORAZ NIEZBĘDNĄ INFRASTRUKTURĄ TECHNICZNĄ PODZIEMNĄ I NAZIEMNĄ

Adres projektu/ Project address

Piekary Śląskie, ul. Solidarności

Projektant/ Desigined by	Podpis/ Signature
arch. Piotr Bury **Upr. bud. nr: MA/012/05**	

Sprawdzający/ Verified by	Podpis/ Signature
arch. Mariusz Rutz **Upr. bud. nr: Z.P. II-7342 /28/TO/98**	

Branża/ Branch	Rysował/ Drawn by	Sprawdził/ Checked by
ARCHITEKTURA	**MD**	**PB**

Zawartość rysunku/ Drawing content

DETAL DACH - ATTYKA WSCHODNIA BUDYNKU A - WPUST PODCIŚNIENIOWY KANALIZACJI DESZCZOWEJ

245_PW_ARC_EA_DET_DA_4519_A0

Nr projektu Project no.	Faza Phase	Branża Branch	Obiekt Building no.	Rodzaj rys. Drawing type	Poziom Level	Nr rysunku Drawing no.	Nr rewizji Revis. no.