
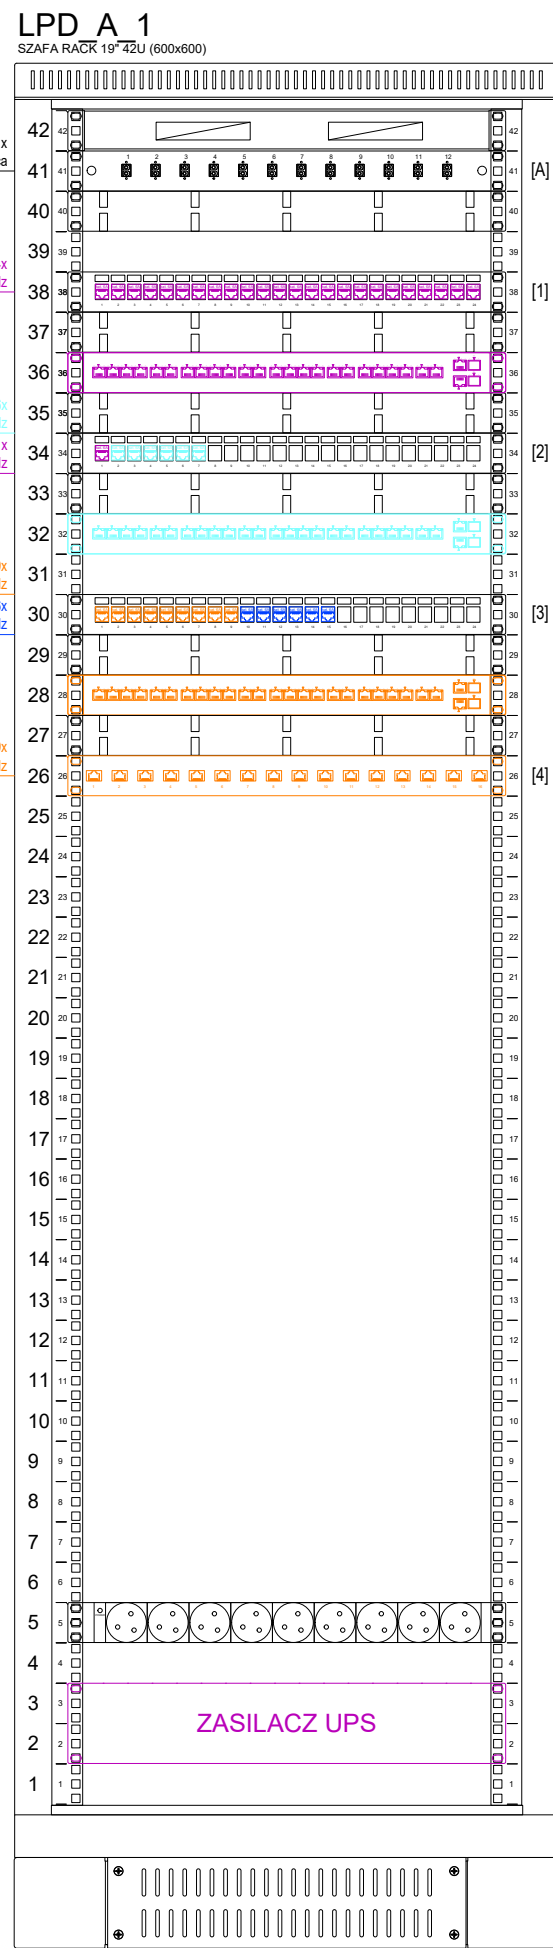
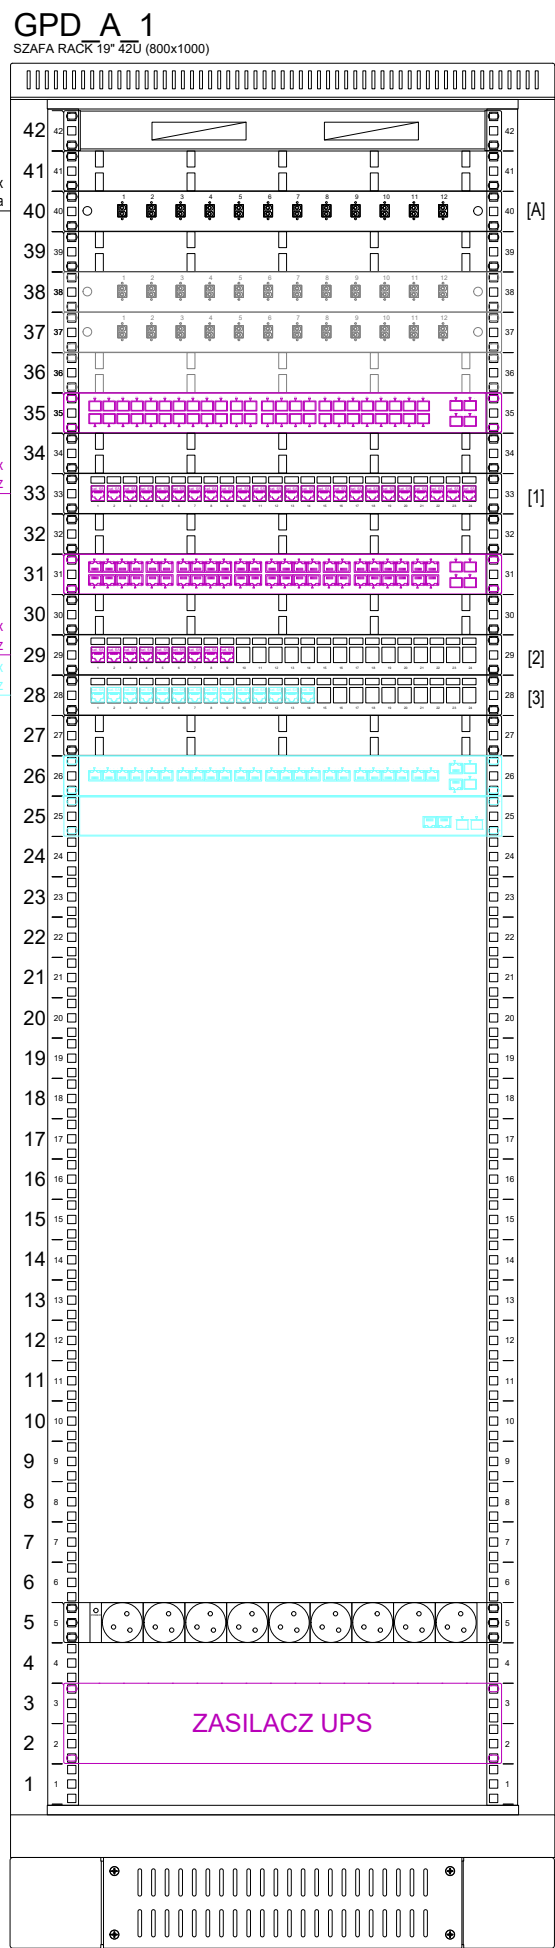
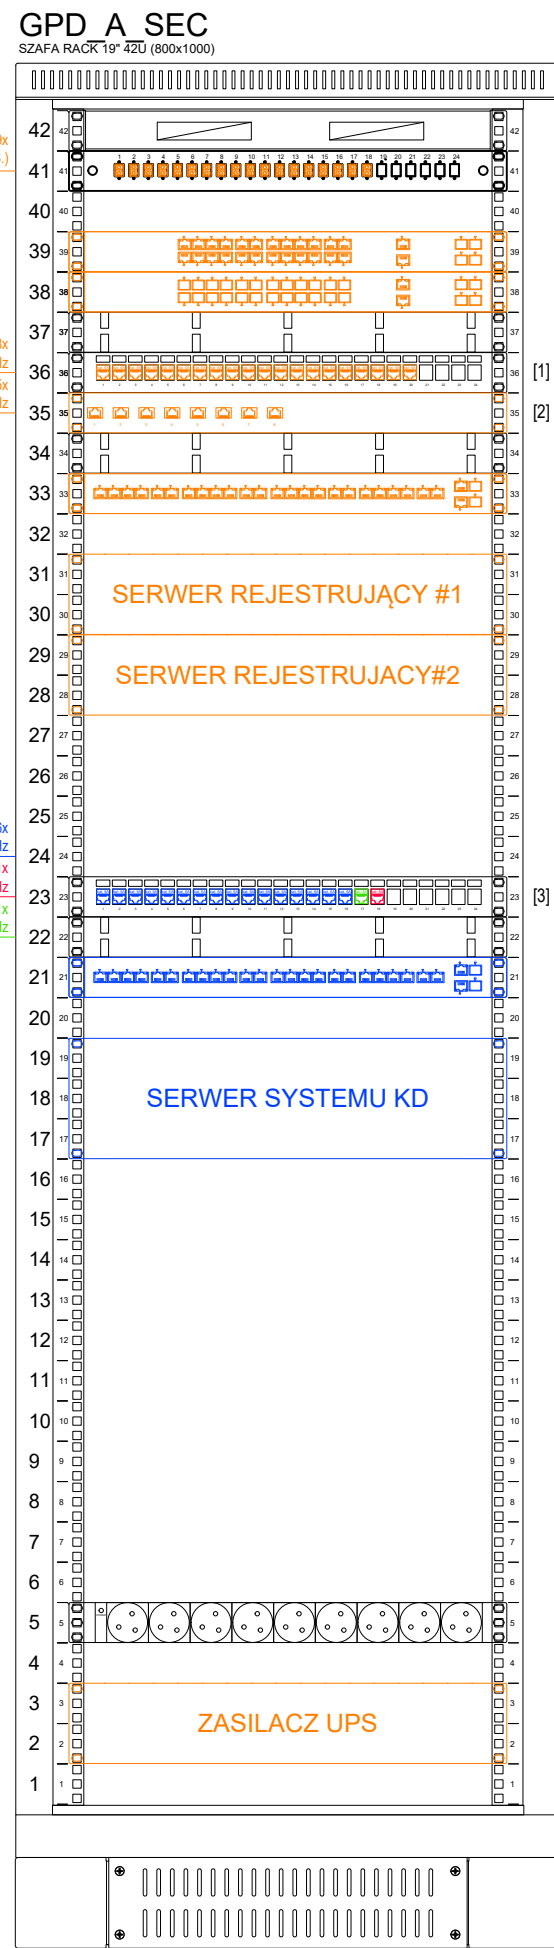
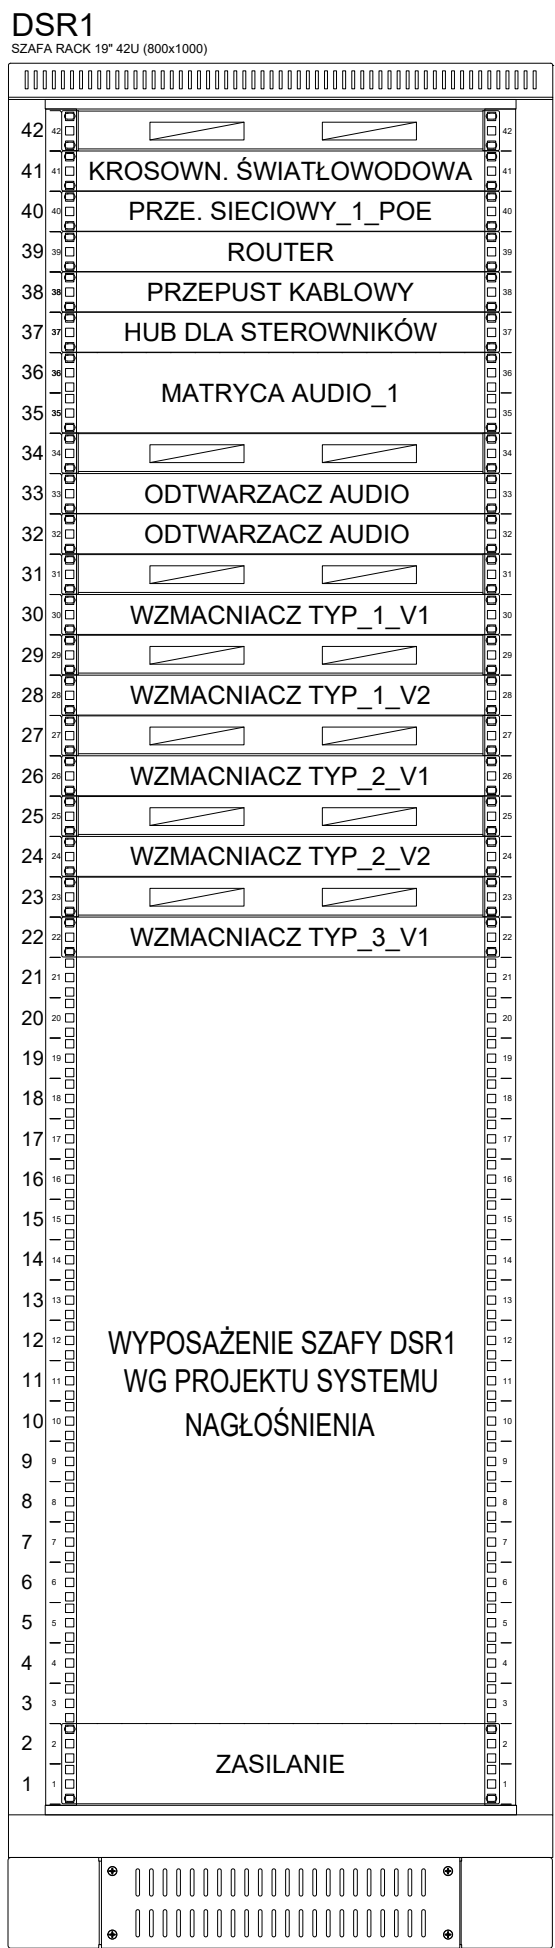


BUDYNEK "A"

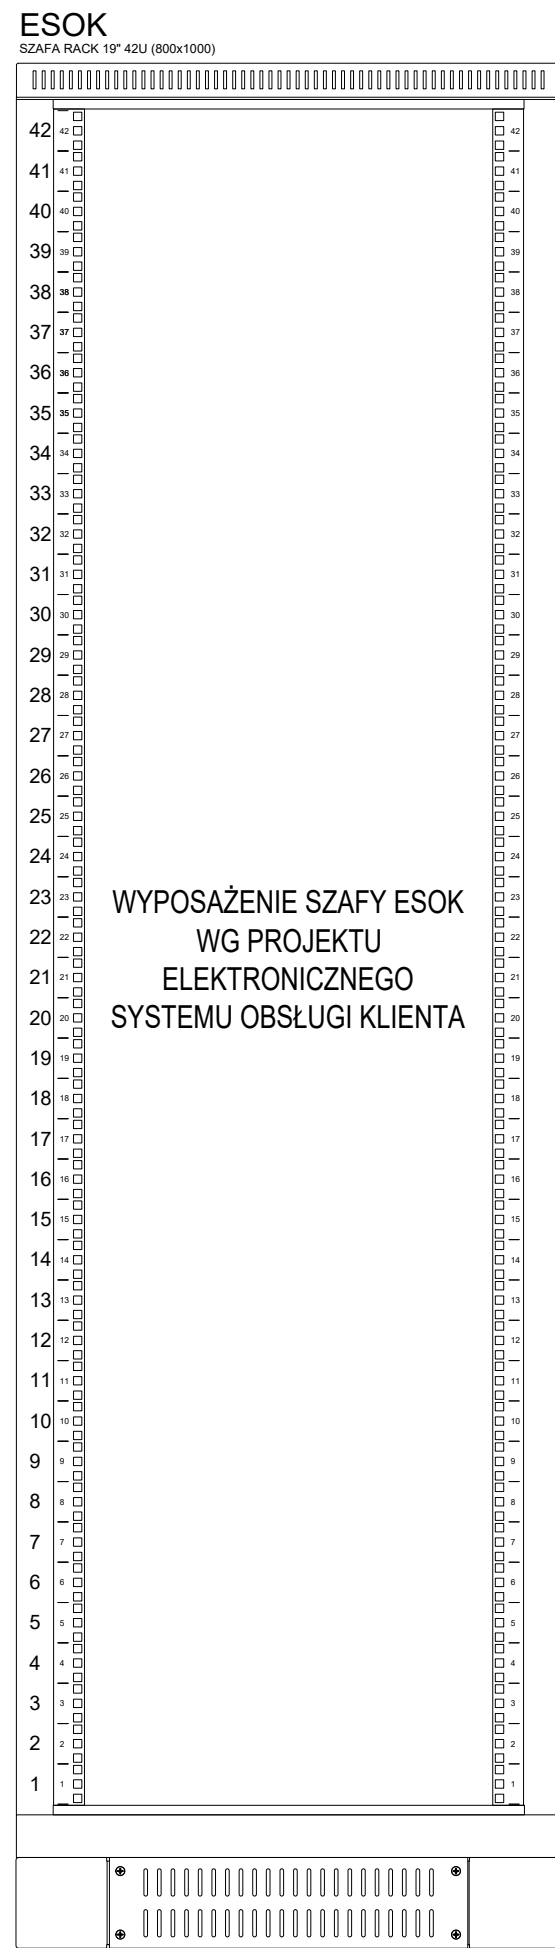

LEGENDA:

	SEGMENT SIECI LAN OBSŁUGUJĄCY PUNKTY ABONENCKIE (OGÓLNE)
	SEGMENT SIECI LAN OBSŁUGUJĄCY PUNKTY ABONENCKIE DLA SIECI WIFI
	SEGMENT SIECI LAN OBSŁUGUJĄCY PUNKTY ABONENCKIE DLA SYSTEMU SSN
	SEGMENT SIECI LAN OBSŁUGUJĄCY PUNKTY ABONENCKIE DLA SYSTEMU KD
	SEGMENT SIECI LAN OBSŁUGUJĄCY PUNKT ABONENCKI DLA SYSTEMU SSP
	SEGMENT SIECI LAN OBSŁUGUJĄCY PUNKTY ABONENCKIE DLA KAMER CCTV
	ELEMENTY POZA ZAKRESEM (REALIZACJA W KOLEJNYCH ETAPACH INWESTYCJI)

Nr.	Data	Zmiany					
245-PW-TEL-EA-SCH-ZZ-1009-A0							
NUMER PROJEKTU	FAZA PROJEKTU	BRANŻA	OBJEKT	RODZAJ RYSUNKU	POZIOM	NUMER RYSUNKU	NUMER REWIZJI
NAZWA OBIEKTU BUDOWLANEGO							
KOMPLEKS SPORTOWY W PIEKARACH ŚLĄSKICH, BUDOWA BASENU ZE SPA I STREFĄ FITNESS, HALI SPORTOWEJ ZE STRZELNICĄ SPORTOWĄ I GARAŻEM PODZIEMNYM, WRAZ Z ZAGOSPODAROWANIEM TERENU ORAZ NIEZBĘDną INFRASTRUKTURĄ TECHNICZNĄ I NAZIEMNĄ							
FAZA PROJEKTU				LOKALIZACJA OBIEKTU BUDOWLANEGO			
PROJEKT WYKONAWCZY				PIEKARY ŚLĄSKIE UL. SOLIDARNOŚCI			
INWESTOR							
Gmina Piekary Śląskie ul. Bytomska 84, 42-940 Piekary Śląskie							
GENERALNY PROJEKTANT				jsk architektura i projektowanie			
JSK Architekti Sp. z o.o. ul. Żwirki i Wigury 18 02-092, Warszawa tel.: 0048 22 660 30 00 e-mail: jsk@jskarchitekti.pl							
PROJEKTANT BRANŻOWY							
BD Group Sp. z o.o. Sp. k. ul. Przyjaźni 66/L1 53-030, Wrocław e-mail: biuro@bd-group.pl							
PROJEKTANT		NR UPRAWNIENI		PODPIS			
Wojciech Kompała		353/DOS/10		[Signature]			
PROJEKTANT SPRAWDZAJĄCY		NR UPRAWNIENI		PODPIS			
...		...		[Signature]			
RYSOWAŁ							
PRZEMYSŁAW GRYGIEL						[Signature]	
BRANŻA		SKALA		DATA			
ELEKTRYCZNA - NISKOPRĄDOWA		BRAK		28.06.2024			
TYTUŁ RYSUNKU		ROZMIAR ARKUSZA					
Okablowanie strukturalne - Elewacja szaf RACK		420 x 914					
245-PW-TEL-EA-SCH-ZZ-1009-A0							
NUMER PROJEKTU	FAZA PROJEKTU	BRANŻA	OBJEKT	RODZAJ RYSUNKU	POZIOM	NUMER RYSUNKU	NUMER REWIZJI