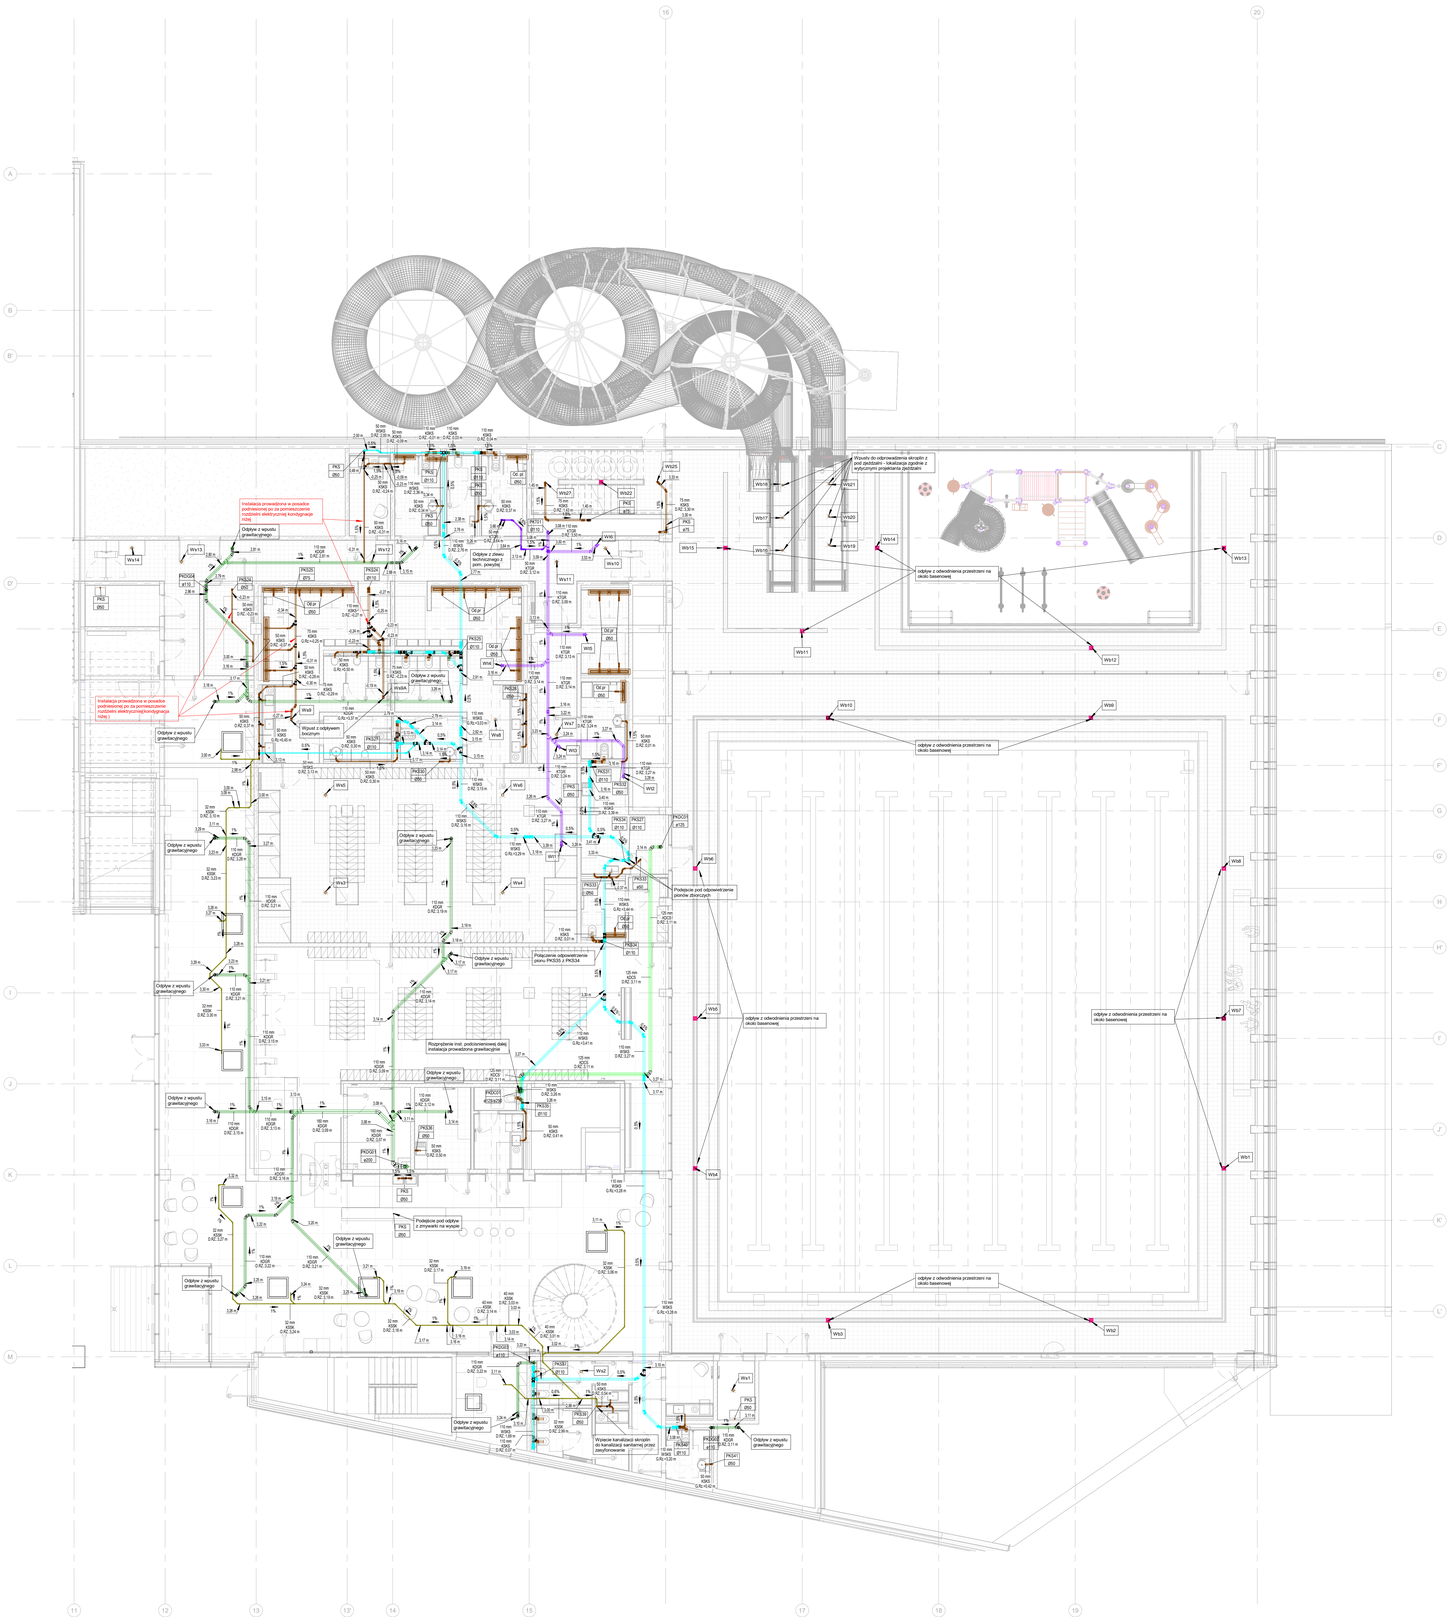

LEGENDA

- KSK5 — Instalacja kanalizacji sanitarnej grawitacyjnej
- KSK4 — Instalacja kanalizacji skroplin
- KDGR — Instalacja kanalizacji deszczowej grawitacyjnej
- KTPP — Instalacja kanalizacji technologicznej podposadzkowej
- KTGR — Instalacja kanalizacji technologicznej grawitacyjnej
- KTCS — Instalacja kanalizacji technologicznej ciśnieniowej
- WSKT — Odpowietrzenie kanalizacji sanitarnej technologicznej
- KSPP — Instalacja kanalizacji sanitarnej podposadzkowej
- KDCS — Instalacja kanalizacji deszczowej podciśnieniowej
- KDCS-A — Instalacja kanalizacji deszczowej podciśnieniowej awaryjnej
- KSC5 — Instalacja kanalizacji sanitarnej tłocznej z przepompowni ścieków
- WSK5 — Odpowietrzenie kanalizacji sanitarnej
- Ot pr01 (Ø50) — Odpływ z odwodnienia prysznicowego
- PK3234 (Ø50) — Pion kanalizacji sanitarnej
- PWK765 (Ø160) — Pion odpowietrzenia kanalizacji tłuszczowej
- PWK325 (Ø75) — Pion odpowietrzenia kanalizacji sanitarnej
- PK7621 (Ø110) — Pion kanalizacji tłuszczowej
- Wa 1 (Ø40) — Wpust sanitarny
- G.Rz + — Wpust techniczny (Górna rzędna kwadratu rury (Podane 3 palcu poziom odniesienia rur)
- D.Rz + — Dolna rzędna kwadratu rury na jej początku (Podane 3 palcu poziom odniesienia rur)
- rew — Rewizja instalacyjna

Nr	Data	Zmiany

-245-PW-KAN-EA-RZU-00-0002-A0

NUMER PROJEKTU | FAZA PROJEKTU | BRANŻA | OBIEKT | RODZAJ RYSUNKU | POZIOM | NUMER RYSUNKU | NUMER REWIZJI

NAZWA OBIEKTU BUDOWLANEGO

KOMPLEKS SPORTOWY W PIEKARACH ŚLĄSKICH, BUDOWA BASENU ZE SPA I STREFĄ FITNESS, HALI SPORTOWEJ ZE STRZELNICĄ SPORTOWĄ I GARAŻEM PODZIEMNYM, WRAZ Z ZAGOSPODAROWANIEM TERENU ORAZ NIEZBĘDNĄ INFRASTRUKTURĄ TECHNICZNĄ, PODZIEMNĄ I NAZIEMNĄ

FAZA PROJEKTU

PROJEKT TECHNICZNY

LOKALIZACJA OBIEKTU BUDOWLANEGO

PIEKARY ŚLĄSKIE
UL. SOLIDARNOŚCI

INWESTOR

Gmina Piekary Śląskie

ul. Bytomska 84, 42-940
Piekary Śląskie

GENERALNY PROJEKTANT

jsk architekci | pszczulny & rutz

JSK Architekci Sp. z o.o.
ul. Żwirki i Wigury 18
02-092, Warszawa
tel.: 0048 22 660 30 00
e-mail: jsk@jskarchitekci.pl

PROJEKTANT BRANŻOWY

bd group

BD Group Sp. z o.o. Sp. k.
ul. Przyjaźni 66/LU1
53-030, Wrocław
e-mail: biuro@bd-group.pl

PROJEKTANT: **Julita Donocik**	NR UPRAWNIEŃ: **162/DOŚ/14**	PODPIS
PRZEJEKTANT SPRAWDZAJĄCY: **Łukasz Donocik**	NR UPRAWNIEŃ: **350/DOŚ/15**	PODPIS
RYSOWAŁ: **Paweł Łużny**		

BRANŻA	SKALA	DATA
IS	1:100	**28.06.2024**
	ROZMIAR ARKUSZA	

TYTUŁ RYSUNKU

RZUT POZIOMU 0. INSTALACJA KANALIZACYJNA SANITARNA I DESZCZOWA

-245-PW-KAN-EA-RZU-00-0002-A0

NUMER PROJEKTU | FAZA PROJEKTU | BRANŻA | OBIEKT | RODZAJ RYSUNKU | POZIOM | NUMER RYSUNKU | NUMER REWIZJI