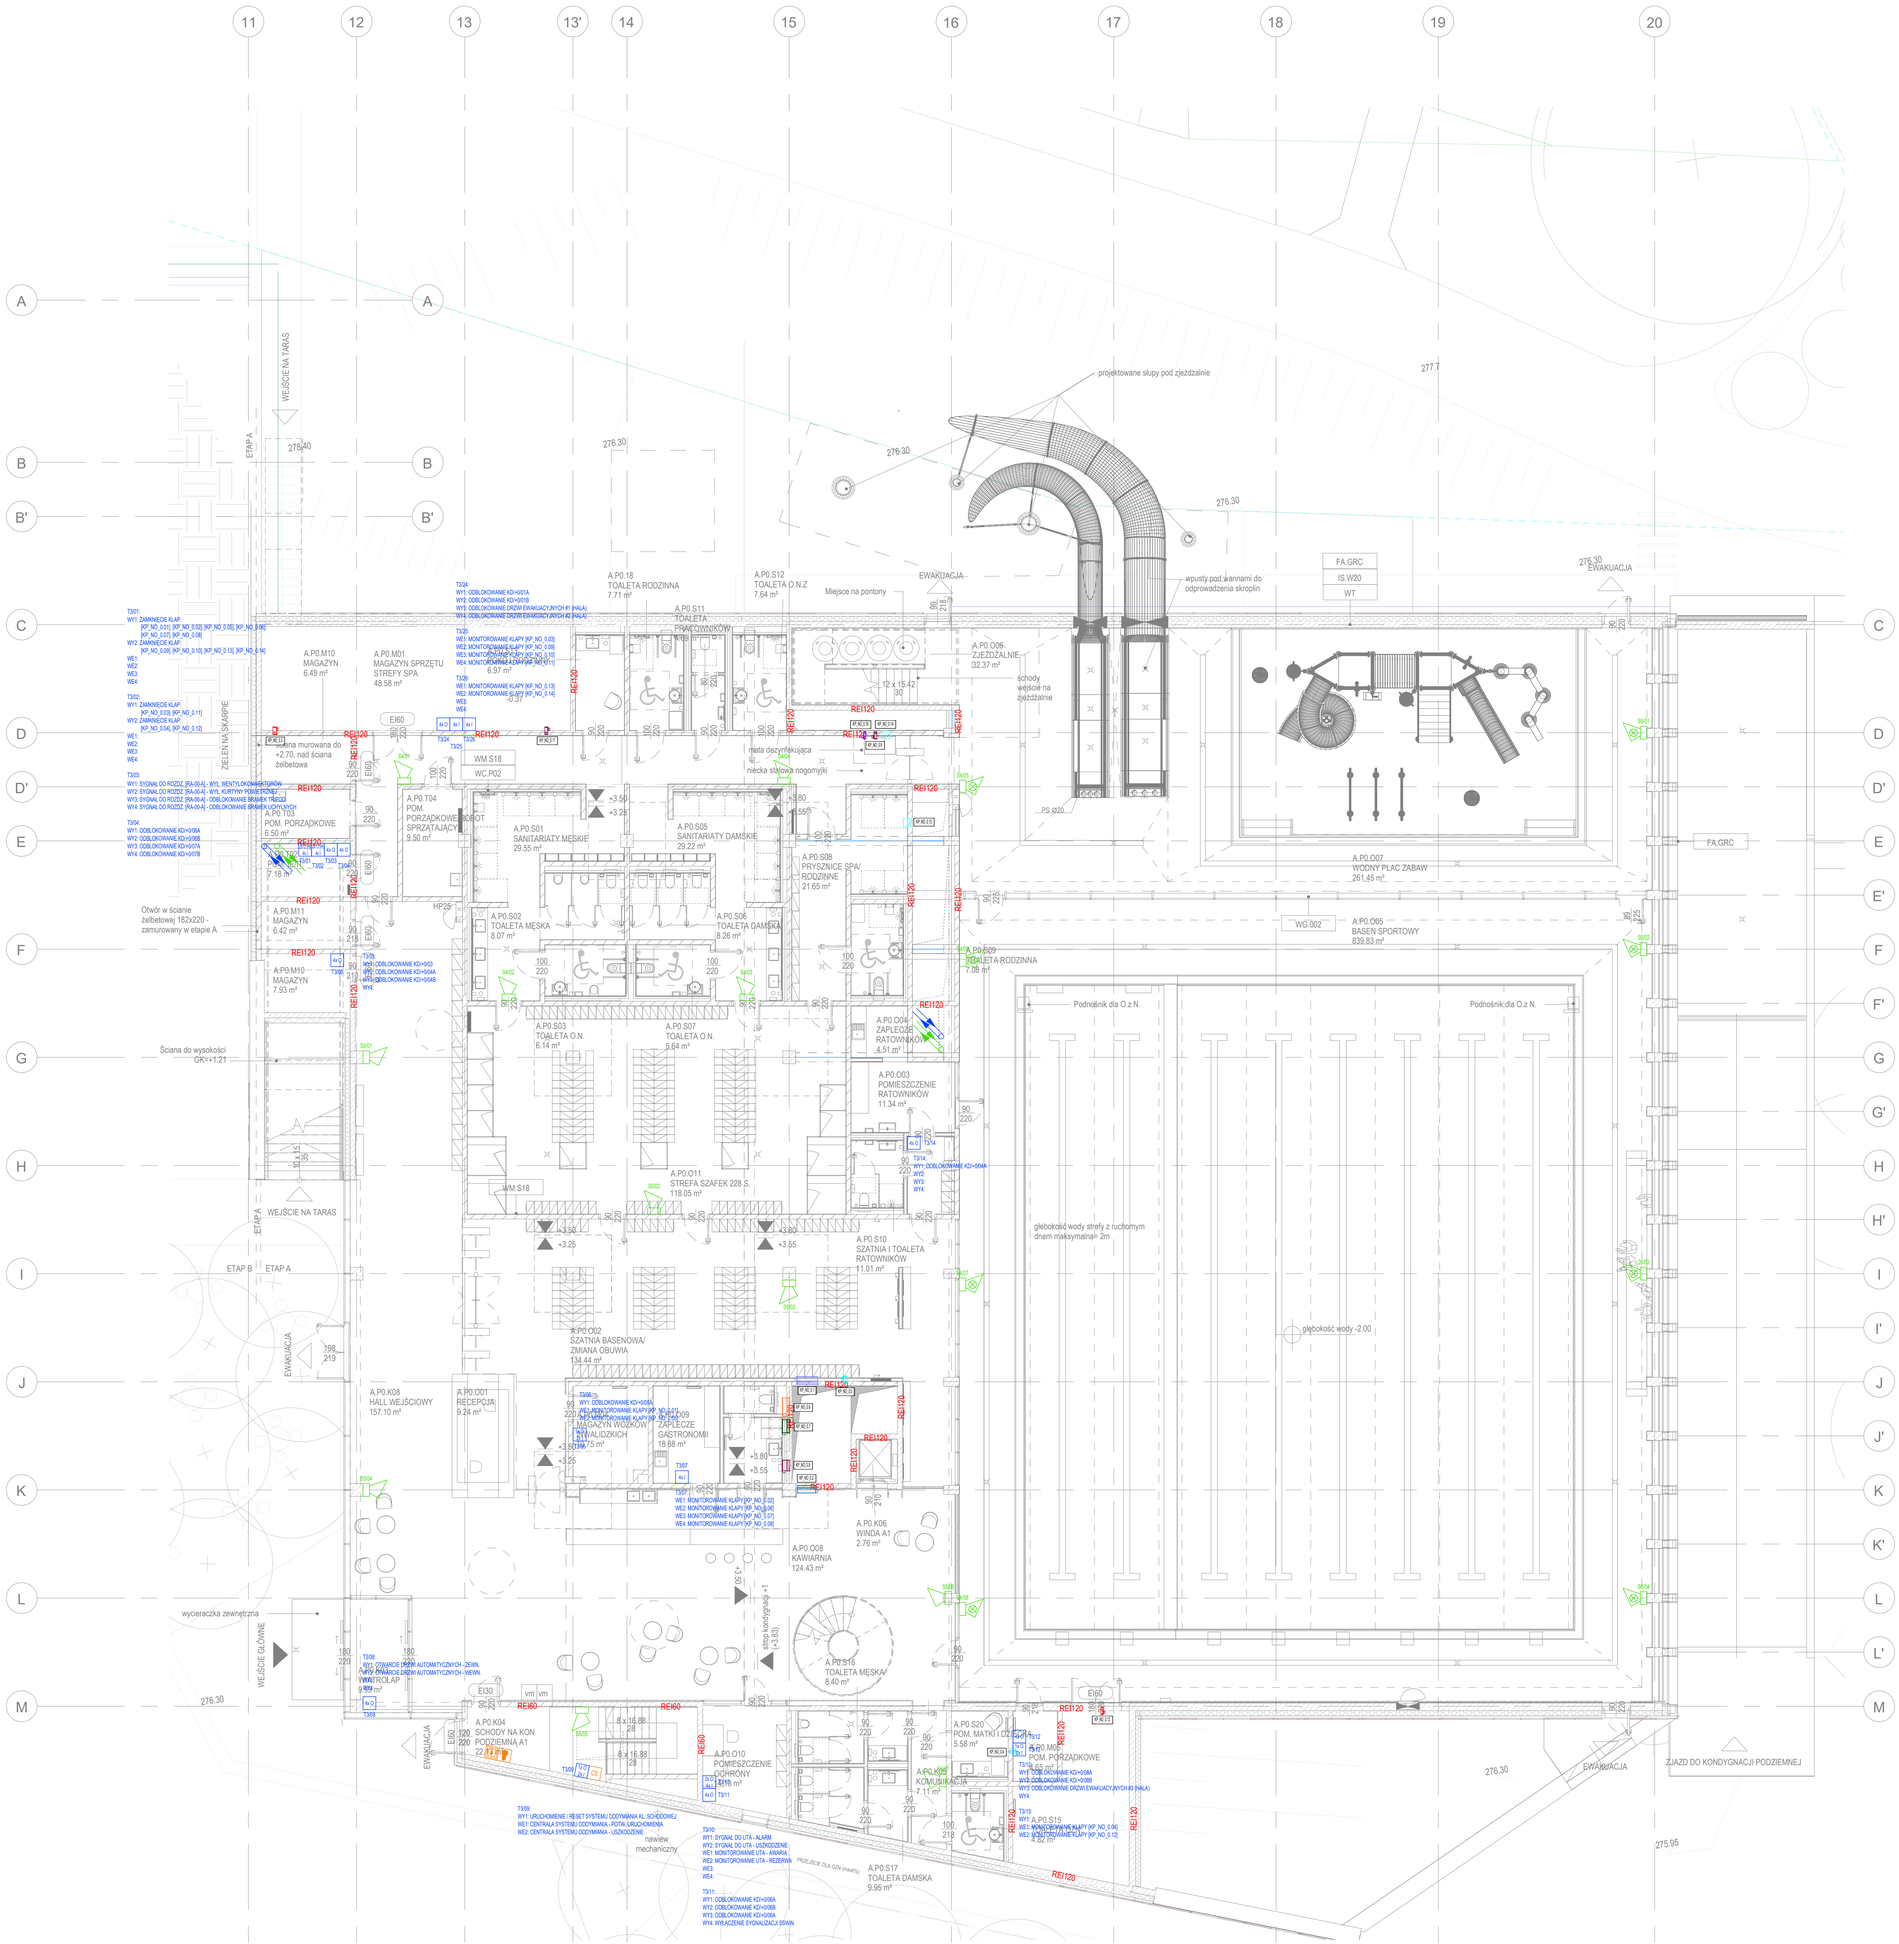
11
12
13
13'
14
15
16
17
18
19
20
A
B
B'
C
D
D'
E
F
G
H
I
J
K
L
M
E'
F'
G'
H'
I'
J'
K'
L'
WEJŚCIE NA TARAS
ETAP A
ETAP B
ZIELEŃ NA SKARPIE
EWAKUACJA
WEJŚCIE GŁÓWNE
projektowane słupy pod zjeżdżalnie
wpusty pod krannami do odprowadzenia skroplin
Miejsce na pontony
A.P0.S12 TOALETA O.N.Z 7.64 m²
A.P0.18 TOALETA RODZINNA 7.71 m²
A.P0.S11 TOALETA PRACOWNIKÓW
A.P0.006. ZJEŻDŻALNIE 32.37 m²
schody wejście na zjeżdżalnie
12 x 15.42 30
A.P0.M10 MAGAZYN 6.49 m²
A.P0.M01 MAGAZYN SPRZĘTU STREFY SPA 48.58 m²
A.P0.T04 POM. PORZĄDKOWE SPRZĄTAJĄCY 9.50 m²
A.P0.T03 POM. PORZĄDKOWE 6.50 m²
A.P0.T02 7.18 m²
A.P0.M11 MAGAZYN 6.42 m²
A.P0.M10 MAGAZYN 7.93 m²
Otwór w ścianie żelbetowej 182x220 - zamurowany w etapie A
Ściana murowana do +2.70, nad ścianą żelbetowa
Ściana do wysokości GK+1.21
WM.S18
WC.P02
mata dezynfekująca
niecka stopowa nogomyki
A.P0.S01 SANITARIATY MĘSKIE 29.55 m²
A.P0.S05 SANITARIATY DAMSKIE 29.22 m²
A.P0.S08 PRYSZNICE SPA/ RODZINNE 21.65 m²
A.P0.S02 TOALETA MĘSKA 8.07 m²
A.P0.S06 TOALETA DAMSKA 8.26 m²
A.P0.S03 TOALETA O.N. 6.14 m²
A.P0.S07 TOALETA O.N. 5.64 m²
A.P0.004 ZAPLECZE RATOWNIKÓW 4.51 m²
A.P0.003 POMIESZCZENIE RATOWNIKÓW 11.34 m²
A.P0.S09 TOALETA RODZINNA 7.06 m²
A.P0.S10 SZATNIA I TOALETA RATOWNIKÓW 11.01 m²
A.P0.011 STREFA SZAFEK 228 S 118.05 m²
A.P0.002 SZATNIA BASENOWA/ ZMIANA OBUWIA 134.44 m²
A.P0.K08 HALL WEJŚCIOWY 157.10 m²
A.P0.001 RECEPCJA 9.24 m²
A.P0.009 MAGAZYN WÓZKÓW INWALIDZKICH 7.75 m²
A.P0.S09 ZAPLECZE GASTRONOMII 18.88 m²
A.P0.K06 WINDA A1 2.76 m²
A.P0.O08 KAWIARNIA 124.43 m²
wycieraczka zewnętrzna
A.P0.K04 SCHODY NA KON. PODZIEMNA A1 22.77 m²
A.P0.S16 TOALETA MĘSKA 8.40 m²
A.P0.O10 POMIESZCZENIE OCHRONY 8.16 m²
A.P0.S20 POM. MATKI I DZIECKA 5.58 m²
A.P0.M05 POM. PORZĄDKOWE 6.65 m²
A.P0.K05 KOMUNIKACJA 7.11 m²
A.P0.S15 TOALETA DAMSKA 9.02 m²
A.P0.S17 TOALETA DAMSKA 9.95 m²
A.P0.007 WODNY PLAC ZABAW 261.45 m²
A.P0.005 BASEN SPORTOWY 839.83 m²
WG.002
FA.GRC
IS.W20
WT
Podnośnik dla O.z.N.
Podnośnik dla O.z.N.
głębokość wody strefy z ruchomym dnem maksymalna= 2m
głębokość wody -2.00
ZJAZD DO KONDYGNACJI PODZIEMNEJ
nawiew mechaniczny
PROJEKCJE DLA OŚWIETLENIA
276.30
277.7
275.95
+3.50
+3.25
+3.80
+3.55
-0.37
-0.55
-0.80
-1.00
