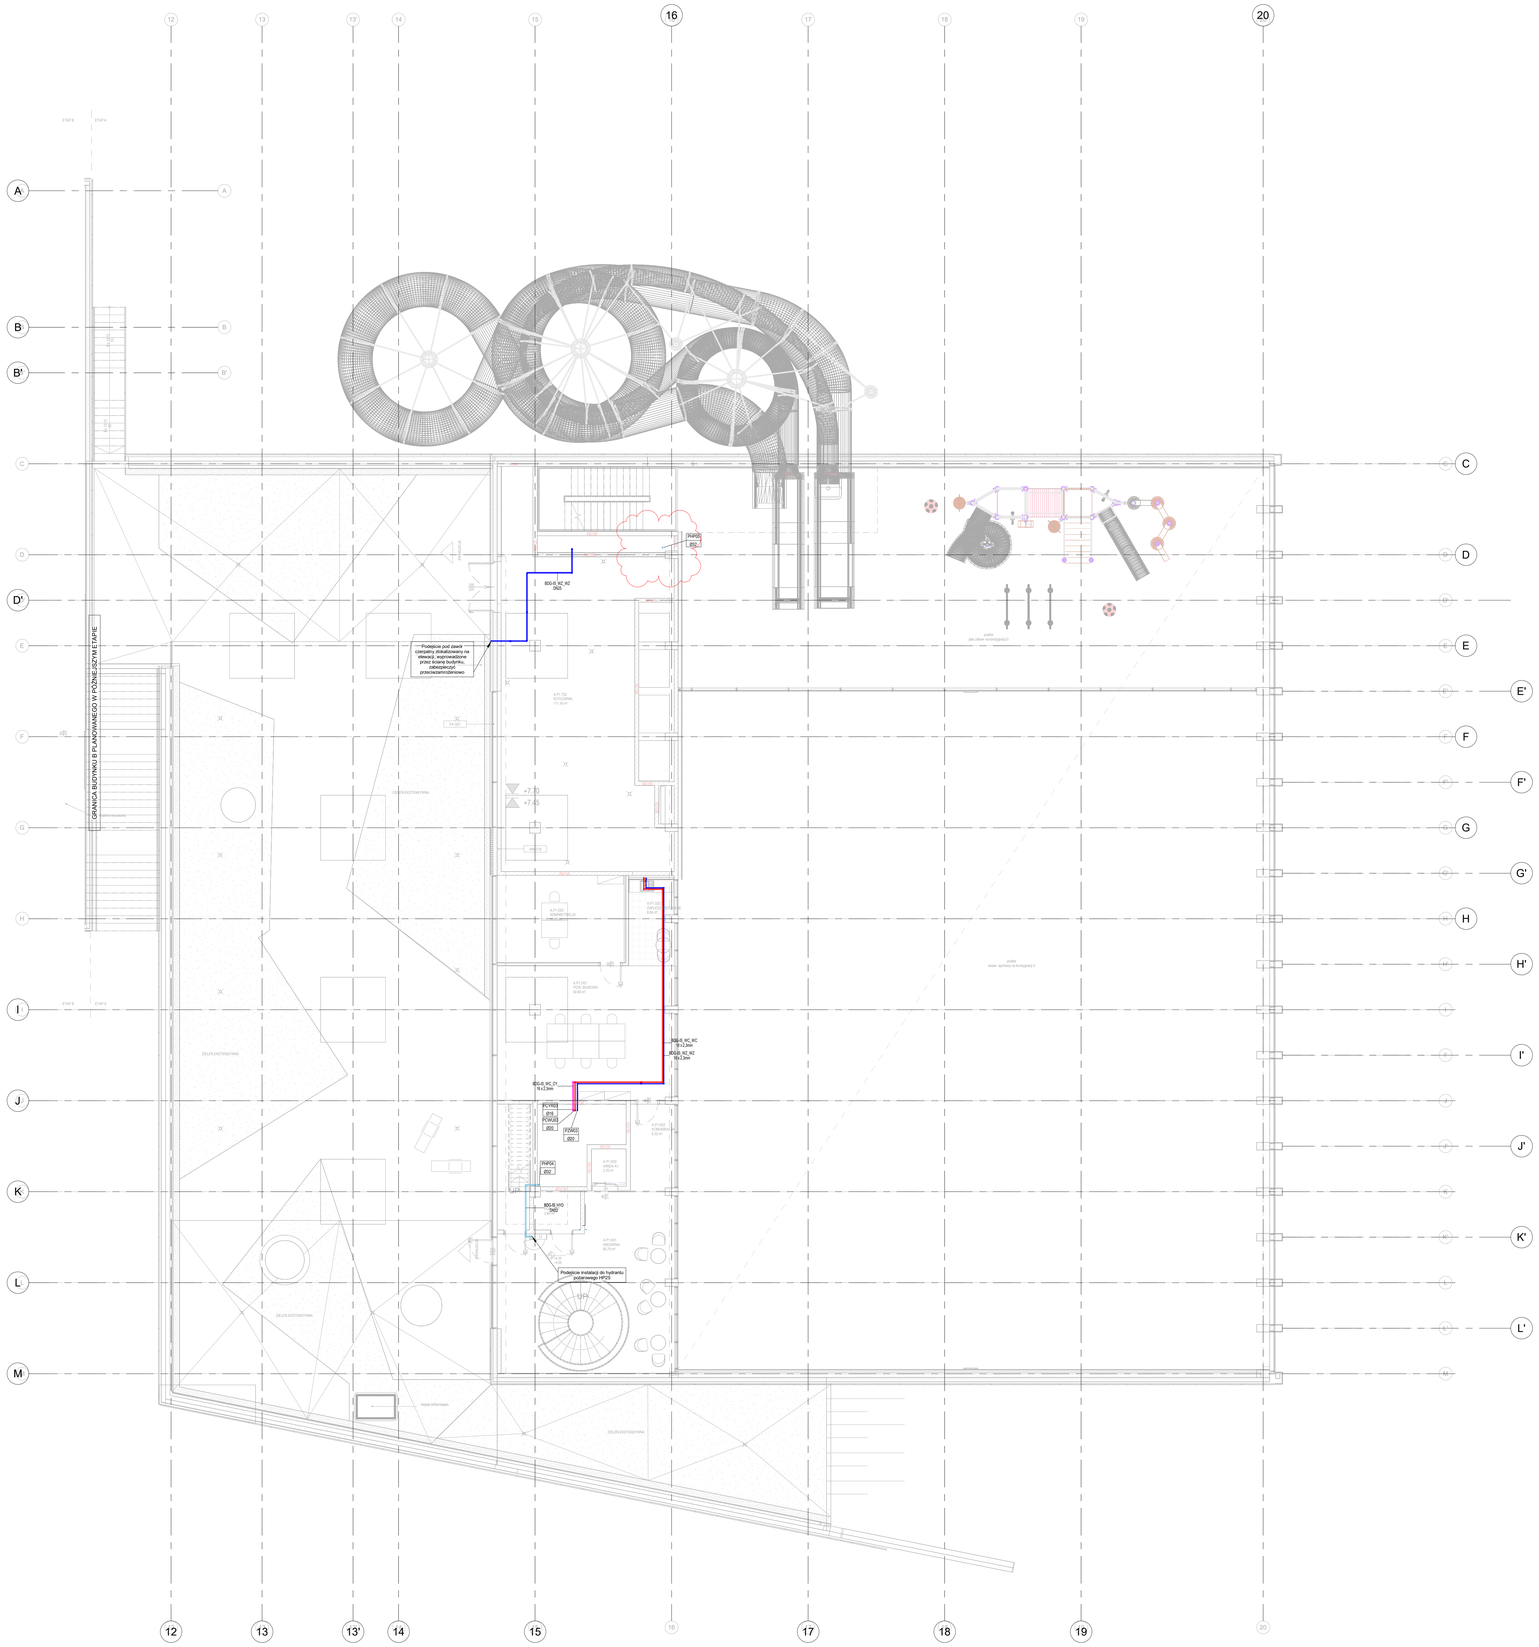

Legenda:

- BDG-IS_WZ_WZ - Instalacja wody bytowej zimnej
- BDG-IS_WC_WC - Instalacja ciepłej wody użytkowej
- BDG-IS_WC_CY - Instalacja cyrkulacji
- BDG-IS_HYD - Instalacja hydrantowa

- BZ / ZWU — Zbiornik cwu
- ZH / HZ — Zestaw hydroforowy
- ESN / ZH — Naczynie wzbiorcze
- P / CWU — Pompa cyrkulacyjna
- P / HZ — Pompa wody zimnej
- PWZW / DN100 — Oznaczenia pionu : Numer pionu/typ instalacji/średnica

UWAGI:
- Urządzenia powinny posiadać odpowiednie wykonanie, zgodnie z wymaganą klasą korozyjności.
- Przepusty instalacyjne w elementach oddzielenia przeciwpożarowego powinny mieć klasę odporności ogniowej wymaganą dla tych elementów.

Nr	Data	Zmiany
A1	26.01.2024	Aktualizacja architektury. Dostosowanie instalacji do architektury.
A2	04.04.2024	Aktualizacja architektury. Dostosowanie instalacji do architektury.
A3	21.06.2024	Dodanie zasilenia hydrantu z pod. zmiana prowadzenia instalacji, dodanie zasilenia dodatkowych przyborów sanitarnych, aktualizacja architektury.

-245-PT-WOD-EA-RZU-01-0003-A3

NUMER PROJEKTU | FAZA PROJEKTU | BRANŻA | OBIEKT | RODZAJ RYSUNKU | POZIOM | NUMER RYSUNKU | NUMER REWIZJI

NAZWA OBIEKTU BUDOWLANEGO

KOMPLEKS SPORTOWY W PIEKARACH ŚLĄSKICH, BUDOWA BASENU ZE SPA I STREFĄ FITNESS, HALI SPORTOWEJ ZE STRZELNICĄ SPORTOWĄ I GARAŻEM PODZIEMNYM, WRAZ Z ZAGOSPODAROWANIEM TERENU ORAZ NIEZBĘDNĄ INFRASTRUKTURĄ TECHNICZNĄ PODZIEMNĄ I NADZIEMNĄ

FAZA PROJEKTU
PROJEKT TECHNICZNY

LOKALIZACJA OBIEKTU BUDOWLANEGO
PIEKARY ŚLĄSKIE
UL. SOLIDARNOŚCI

INWESTOR
Gmina Piekary Śląskie
ul. Bytomska 84, 42-940
Piekary Śląskie

GENERALNY PROJEKTANT
jsk architekci | pszczulny & rutz
JSK Architekci Sp. z o.o.
ul. Żwirki i Wigury 18
02-092, Warszawa
tel.: 0048 22 660 30 00
e-mail: jsk@jskarchitekci.pl

PROJEKTANT BRANŻOWY
BD Group Sp. z o.o. Sp. k.
ul. Przyjaźni 66/LU1
53-030, Wrocław
e-mail: biuro@bd-group.pl

PROJEKTANT **Julita Donocik**	NR UPRAWNIEŃ **152/DOŚ/14**	PODPIS
PROJEKTANT SPRAWDZAJĄCY **Łukasz Donocik**	NR UPRAWNIEŃ **350/DOŚ/15**	PODPIS
RYSOWAŁ **Radosław Fiekiej**		

BRANŻA	SKALA	DATA
IS	1:100	**21/06/24**
	ROZMIAR ARKUSZA	

TYTUŁ RYSUNKU
RZUT POZIOMU 1. INSTALACJA WODY BYTOWEJ, CWU I P.POŻ

-245-PT-WOD-EA-RZU-01-0003-A3

NUMER PROJEKTU | FAZA PROJEKTU | BRANŻA | OBIEKT | RODZAJ RYSUNKU | POZIOM | NUMER RYSUNKU | NUMER REWIZJI