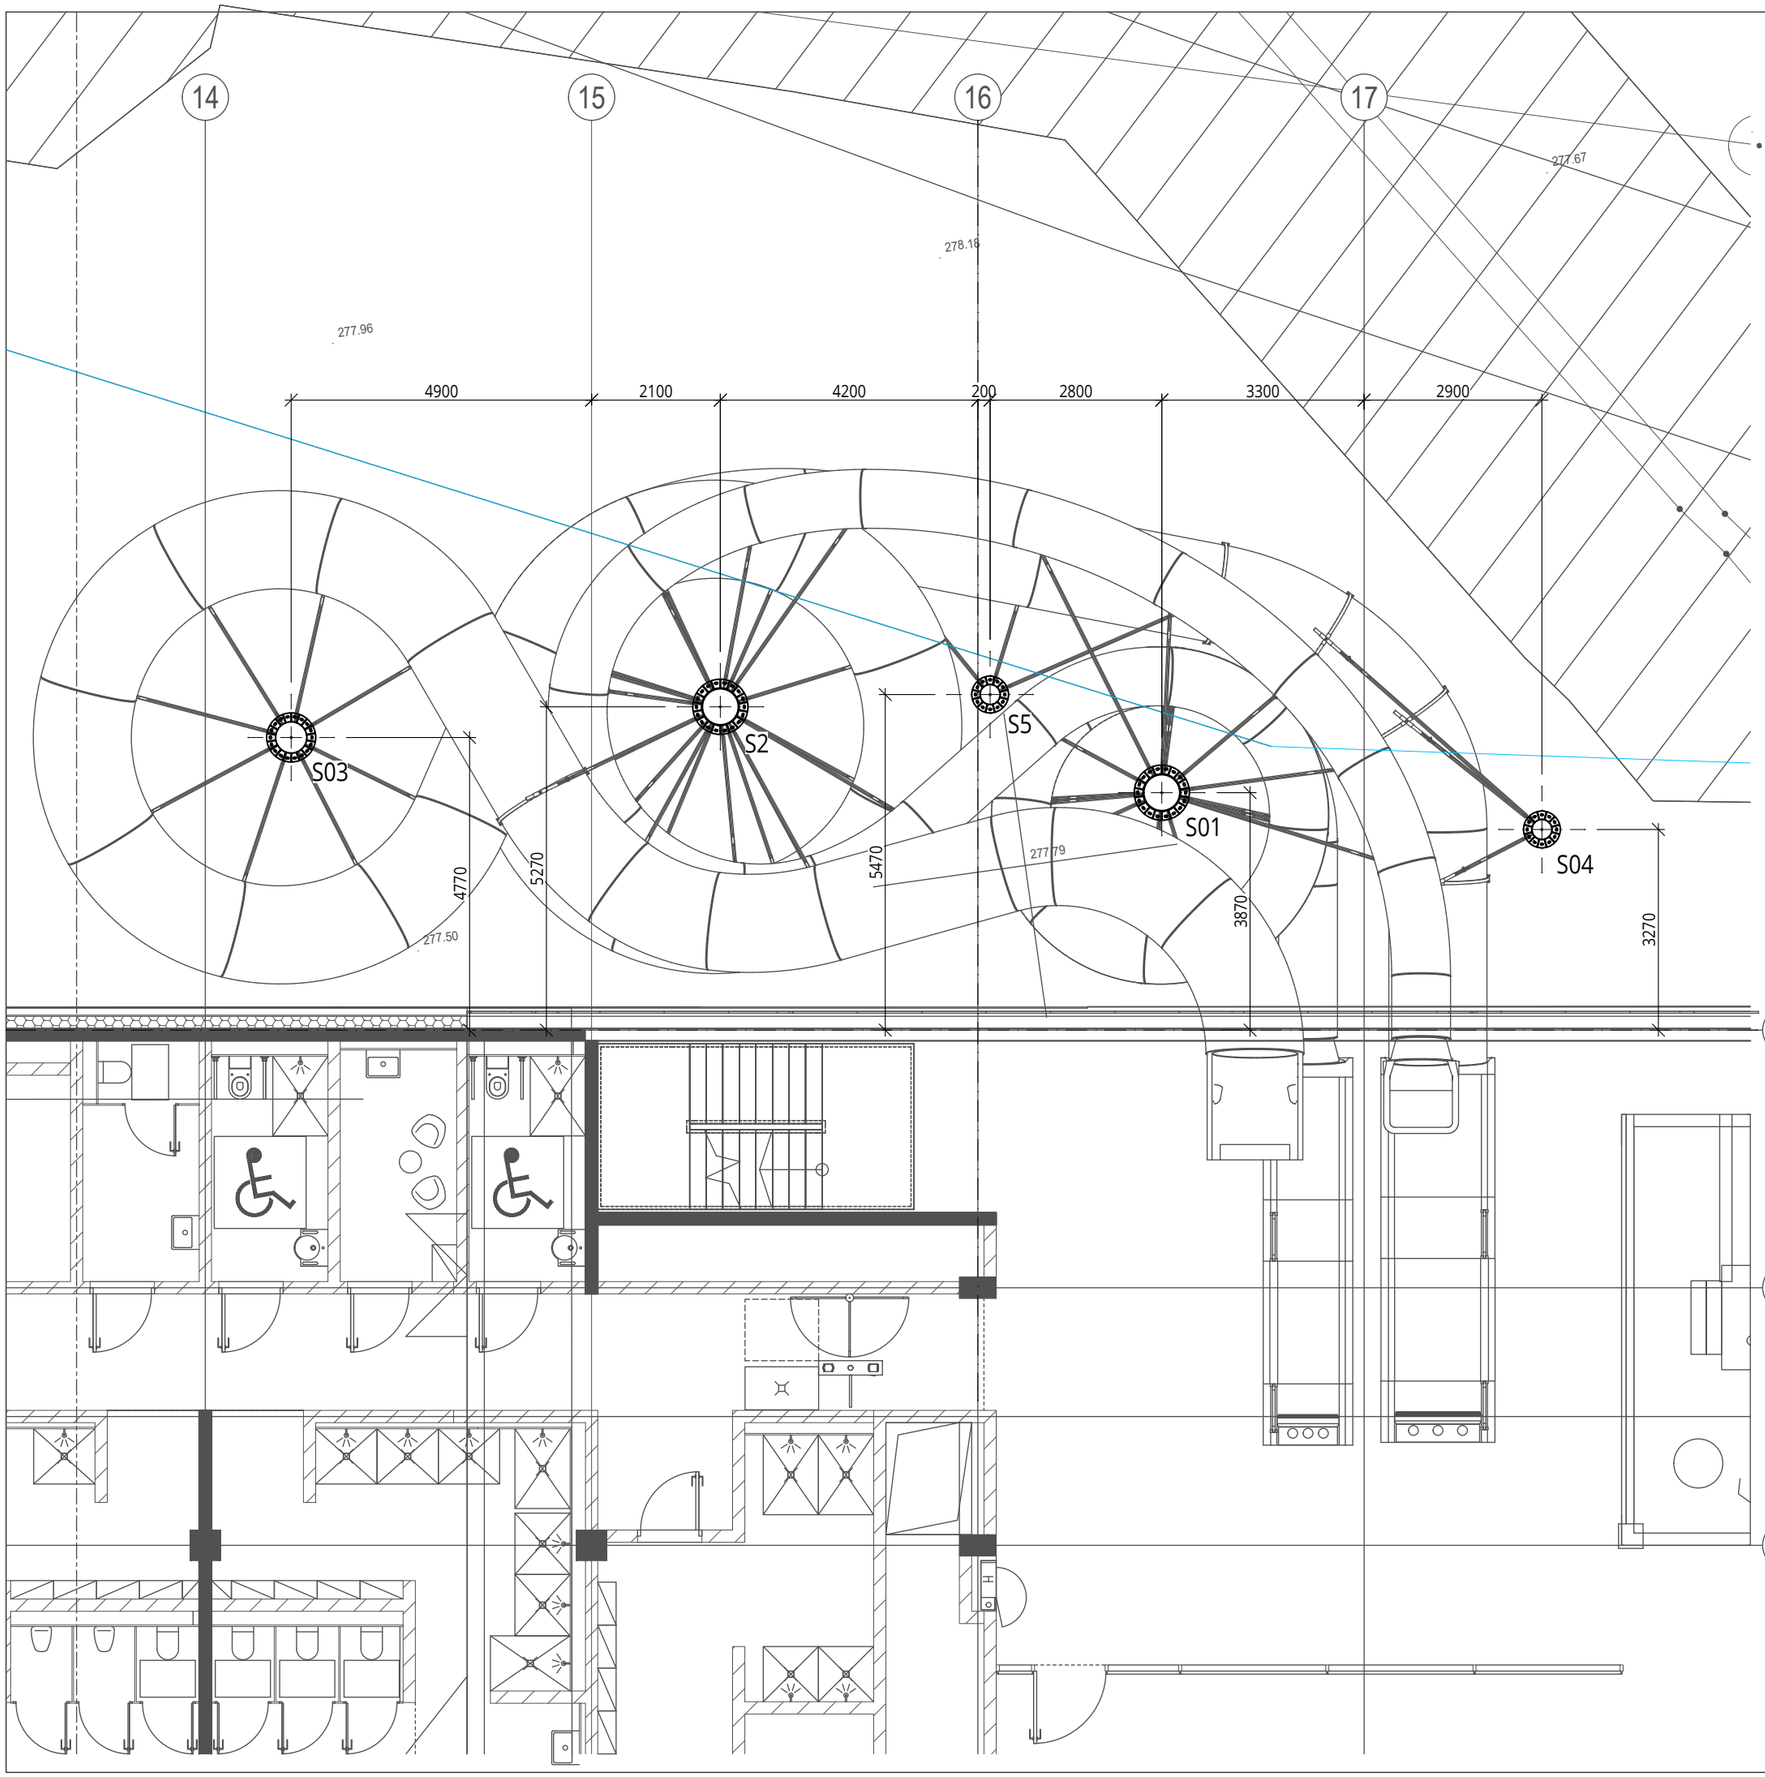

LISTA ZAKOTWIEŃ				
Nr.	Słup	Poziom góry betonu [m]	Sposób zakotwienia	Grubość podlewki [mm]
F1	S1	-0,050	Kosz fundamentowy TYP-KF610	50
F2	S2	-0,050	Kosz fundamentowy TYP-KF610	50
F3	S3	-0,050	Kosz fundamentowy TYP-KF508	50
F4	S4	-0,050	Kosz fundamentowy TYP-KF324	50
F5	S5	-0,050	Kosz fundamentowy TYP-KF324	50

±0,000 - ppp=276,30m n.p.m.

Inwestycja:
Kompleks sportowy przy ul. Solidarności w Piekarach Śląskich

Jednostka projektowa:
PRO Jacek Łuc 41-800 Zabrze, ul. Franciszkańska 25B/6
NIP: 648-243-73-58 REGON: 360014351 tel. +48 503060630, biuro@prol.pl

PRAWA AUTORSKIE ZASTRZEŻONE
Przedmiotowy projekt / utwór architektoniczny jest chroniony prawem autorskim zgodnie z art.1 i następne Ustawy o Prawie Autorskim i Prawach Pokrewnych z dn. 4 lutego 1994 roku (DU nr 24 poz.83 z 23 lutego 1994 r.)

PRO

Tytuł rys.: TITLE: Projekt zjeżdżalni wodnych — Plan zakotwień

Projektował: DESIGNED BY: mgr inż. Jacek Łuc
upr. bud. do proj. b.o. spec. konstrukcyjno - budowlana. nr SLK/2568/POOK/09

Podpis: SIGNATURE

Projekt: PROJECT	Data: DATE	Podziałka: SCALE	Format: FORMAT	Nr arch. rys.: DRAWING No:
PT	04.04.2024	1:100	A3	B03