


Szafka gazowa - budynek A

3	Szafka gazowa	1	1200 x 900 x 500	
2	Zawór z głowicą zamykającą ZM- 125	1	DN125	
1	Zawór kołnierzowy	1	Wk2A DN125	
Numer	Nazwa	Ilość	Opis	

Uwagi:

- Szafka gazowa wentylowana
- Szafką powinna być wykonana z materiałów trwałych, odpornych na warunki atmosferyczne oraz uszkodzenia mechaniczne, z drzwiczkami zamykanymi na kluczyk
- Do zaworu z głowicą zamykającą ZM- 125 należy doprowadzić odpowiednie okablowanie.

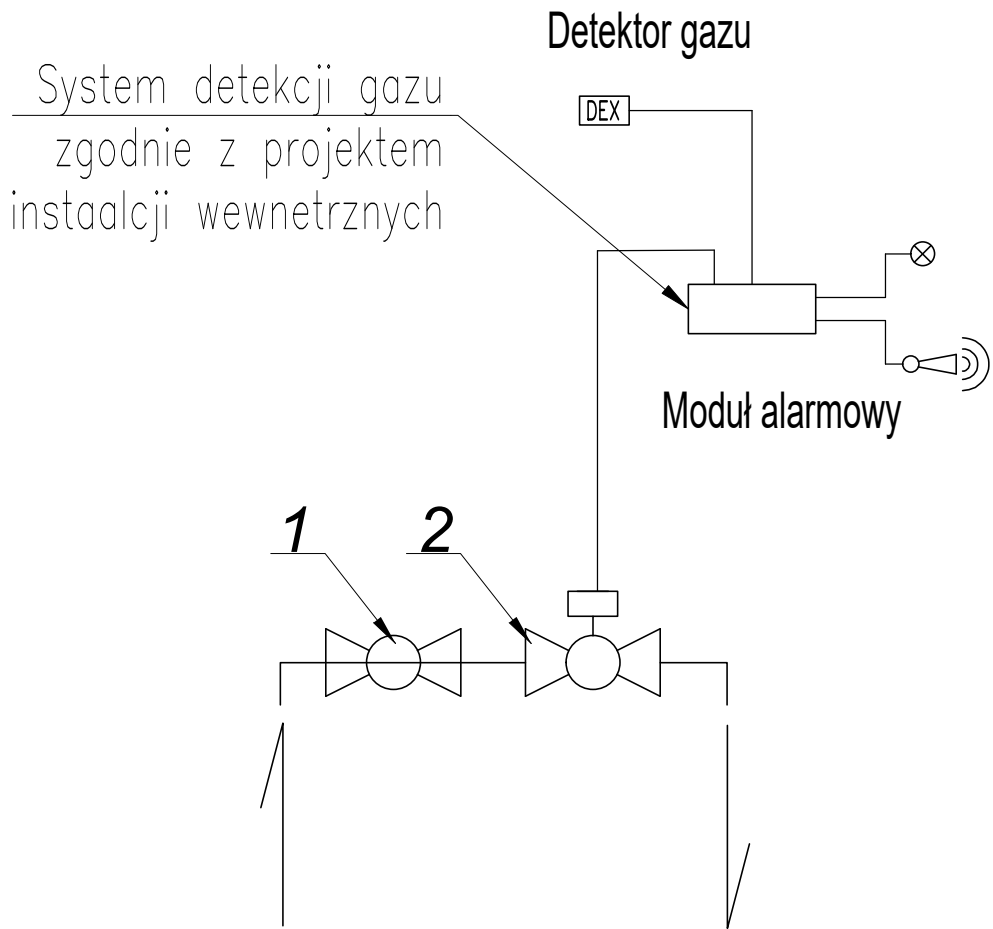

Nr

Data

Zmiany

245-PW-ZSN-EA-SCH-PZ -2004-A0

NUMER PROJEKTU

FAZA PROJEKTU

BRANŻA

OBJEKT

RODZAJ RYSUNKU

POZIOM

NUMER RYSUNKU

NUMER REWIZJI

NAZWA OBJEKTU BUDOWLANEGO

KOMPLEKS SPORTOWY W PIEKARACH ŚLĄSKICH, BUDOWA BASENU ZE SPA I STREFĄ FITNESS, HALI SPORTOWEJ ZE STRZELNICĄ SPORTOWĄ I GARAŻEM PODZIEMNYM, WRAZ Z ZAGOSPODAROWANIEM TERENU ORAZ NIEZBĘDNA INFRASTRUKTURA TECHNICZNA PODZIEMNA I NAZIEMNA

FAZA PROJEKTU

PROJEKT WYKONAWCZY

LOKALIZACJA OBJEKTU BUDOWLANEGO

PIEKARY ŚLĄSKIE
UL. SOLIDARNOŚCI

INWESTOR

Gmina Piekary Śląskie
ul. Bytomska 84, 42-940
Piekary Śląskie

GENERALNY PROJEKTANT

jsk architekci | pszczulny & rutz
JSK Architekt Sp. z o.o.
ul. Żwirki i Wigury 18
02-092, Warszawa
tel.: 0048 22 660 30 00
e-mail: jsk@jskarchitekci.pl

PROJEKTANT BRANŻOWY

BD Group Sp. z o.o. Sp. k.
ul. Przyjaźni 66/LL1
53-030, Wrocław
e-mail: biuro@bd-group.pl

PROJEKTANT

dr inż. Julia Donocik

NR UPRAWNIEN

162/DOŚ/14

PODPIS

PROJEKTANT SPRAWDZAJĄCY

dr inż. Łukasz Donocik

NR UPRAWNIEN

350/DOŚ/15

PODPIS

RYSOWAŁ

mgr inż. Barbara Boczar
mgr inż. Anna Podrygajło

BRANŻA

SANITARNA

SKALA

1:40 / 1:10

DATA

28.06.2024

ROZMIAR ARKUSZA

1010x420

TYTUŁ RYSUNKU

Schemat szafek gazowych

245-PW-ZSN-EA-SCH-PZ-2004-A0

NUMER PROJEKTU

FAZA PROJEKTU

BRANŻA

OBJEKT

RODZAJ RYSUNKU

POZIOM

NUMER RYSUNKU

NUMER REWIZJI