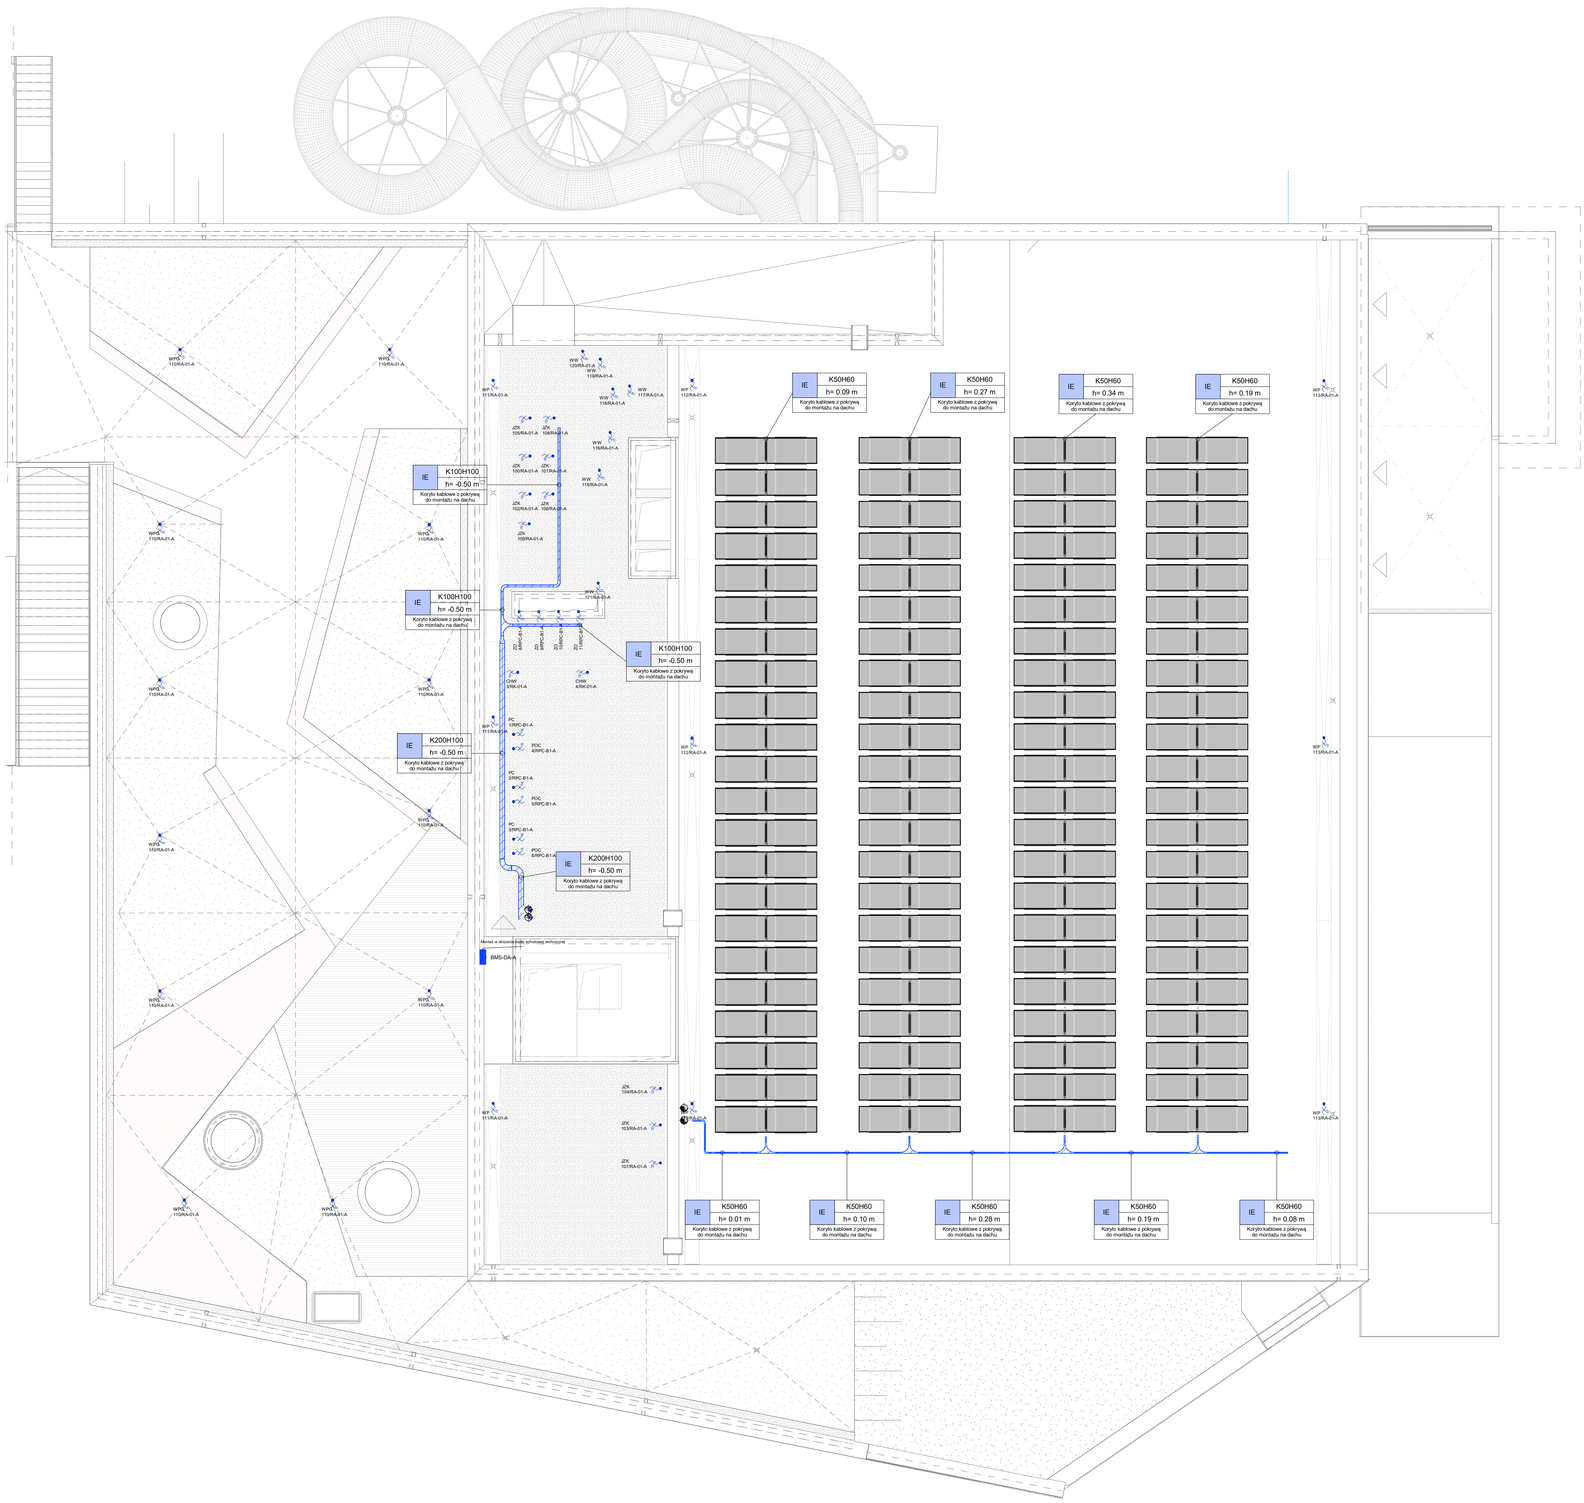

LEGENDA

	Wyjazd elektryczny 1/3-fazowy Oznaczenia wg. zestawienia oznaczeń urządzeń elektrycznych
	Kanał / kabina kablowa E Powyżej rzutowy elektrycznej
	Panel fotowoltaiczny o mocy 450W Kontrolnego pod panele fotowoltaiczne w zakresie branży konstrukcyjnej

UWAGI

1. W instalacjach należy stosować przewody na napięcie 450/750V i kable 0,6/1kV.
2. Wszystkie części przewodzące dostępne i obce należy połączyć z systemem połączeń wyrównawczych zgodnie z projektem branżowym.
3. Przewody i kable prowadzić na korytach i drabinach kablowych dla osiągów wielokrotnych.
4. Wyjście kabli na dach wykonać za pomocą systemowych przejść dachowych.
5. Przejścia przez ściany o wymiarach do 100x100mm należy wykonywać wg potrzeb we własnym zakresie.
6. Instalacje w ścianach prowadzić podtynkowo lub wtynkowo - pod warunkiem pokrycia ścian tynkiem o grubości 0,5cm.
7. Przejścia przez ściany oddzielenia pożarowego uszczelnić masą p.poż. o odpowiedniej nie mniejszej niż oddzielenie pożarowe.
8. Rysunek należy rozpatrywać łącznie z innymi elementami projektu, m.in. rysunkami, opisami technicznymi, specyfikacjami i zestawieniami.
9. Niniejsza dokumentacja uwzględnia oczekiwany przez inwestora standard dla materiałów, urządzeń i instalacji. wykonawca może zaproponować rozwiązanie alternatywne mieniej jednak w takim przypadku musi uzyskać na nie zgodę projektanta i inwestora.
10. Wykonawca jest zobowiązany do kontrgrzecz z wykonania połączeń instalacji elektrycznych w punktach wykonywanych przez wykonawców innych branż. wykonawca jest zobowiązany do zapewnienia ciągłości i kompletności wykonywanych instalacji oraz ich prawidłowego montażowych konieczych instalacji z innymi instalacjami mechanicznymi i elektrycznymi.
11. Przed rozpoczęciem prac należy zapoznać się z dokumentacjami wszystkich pozostałych instalacji oraz projektem architektury i konstrukcji. w przypadku rozbieżności w jakimkolwiek z elementów dokumentacji należy poinformować o tym fakcie projektanta.
12. Po zakończeniu prac należy przeprowadzić wszystkie niezbędne do realizacji całości prac i zapewnienie pełnej funkcjonalności wykonanych instalcji.
13. Do zakresu prac Wykonawcy wchodzia próby, regulacja i uruchomienia urządzeń i instalacji wg obowiązujących norm i przepisów oraz odbiene ich do użytkowania lub eksploatacji zgodnie z obowiązującą procedurą
14. Po zakończeniu prac należy opracowaci dokumentacja powykonawczą, uwzględniającą wszystkie zmiany wprowadzone na etapie realizacji obiektu.

Oznaczenia wypustów:

- JZK - jednostka zewnętrzna klimatyzacji
- DHW - Dioda werjątkiu
- PC - Puszka ciągła
- PCO - Puszka odejścia
- WP - Wpust dachowy poziomowy
- WPO - Wpust dachowy pionowy odpływowy
- WW - Wentylator wywiewny

OPIS KORYT I DRABIN KABLOWYCH

szerokość korytu/drabiny
K- korytu/D- drabina
wysokość korytu/drabiny
K200H60
h=- ...
wysokość prowadzenia korytu/drabiny (dół korytu)

Nr	Data	Zmiany

-245-PW-ELE-EA-RZU-DA-0010-A0

NUMER PROJEKTU | FAZA PROJEKTU | BRANŻA | OBIEKT | RODZAJ RYSUNKU | POZIOM | NUMER RYSUNKU | NUMER REWIZJI

NAZWA OBIEKTU BUDOWLANEGO

KOMPLEKS SPORTOWY W PIEKARACH ŚLĄSKICH, BUDOWA BASENU ZE SPA I STREFĄ FITNESS, HALI SPORTOWEJ ZE STRZELNICĄ SPORTOWĄ I GARAŻEM PODZIEMNYM, WRAZ Z ZAGOSPODAROWANIEM TERENU ORAZ NIEZBĘDNĄ INFRASTRUKTURĄ TECHNICZNĄ PODZIEMNĄ I NADZIEMNĄ

FAZA PROJEKTU: **Projekt Wykonawczy**

LOKALIZACJA OBIEKTU BUDOWLANEGO: **PIEKARY ŚLĄSKIE UL. SOLIDARNOŚCI**

INWESTOR

Gmina Piekary Śląskie

ul. Bytomska 84, 42-940
Piekary Śląskie

GENERALNY PROJEKTANT

jsk architekci | pszczulny & rutz

JSK Architekci Sp. z o.o.
ul. Żwirki i Wigury 18
02-092, Warszawa
tel.: 0048 22 660 30 00
e-mail: jsk@jskarchitekci.pl

PROJEKTANT BRANŻOWY

bd group

BD Group Sp. z o.o. Sp. k.
ul. Przyjaźni 66/LU1
53-030, Wrocław
e-mail: biuro@bd-group.pl

PROJEKTANT	NR UPRAWNIEŃ	PODPIS
Wojciech Kompała	**353/DOŚ/10**	
PROJEKTANT SPRAWDZAJĄCY	NR UPRAWNIEŃ	PODPIS
Mateusz Biernacki	**OPL/2079/PWBE/22**	

RYSOWAŁ: **Piotr Godyń**

BRANŻA	SKALA	DATA
Instalacje elektryczne	1:100	**28/06/24**
	ROZMIAR ARKUSZA	

TYTUŁ RYSUNKU

Instalacja siły i tras kablowych DA - dach ETAP_A

-245-PW-ELE-EA-RZU-DA-0010-A0

NUMER PROJEKTU | FAZA PROJEKTU | BRANŻA | OBIEKT | RODZAJ RYSUNKU | POZIOM | NUMER RYSUNKU | NUMER REWIZJI