

245-PW-ARC-EA-RZU-02-1026-A0

NUMER PROJEKTU FAZA PROJEKTU BRANŻA OBIEKT RODZAJ RYSUNKU POZIOM NUMER RYSUNKU NUMER REWIZJI

NAZWA OBIEKTU BUDOWLANEGO
KOMPLEKS SPORTOWY W PIEKARACH ŚLĄSKICH, BUDOWA BASENU ZE SPA I STREFĄ FITNESS, HALI SPORTOWEJ ZE STRZELNICĄ SPORTOWĄ I GARAZEM PODZIEMNYM, WRAZ Z ZAGOSPODAROWANIEM TERENU ORAZ NIEZBĘDNĄ INFRASTRUKTURĄ TECHNICZNĄ PODZIEMNĄ I NAZIEMNĄ

FAZA PROJEKTU LOKALIZACJA OBIEKTU BUDOWLANEGO

Projekt Wykonawczy
PIEKARY ŚLĄSKIE
UL. SOLIDARNOŚCI

INWESTOR

Gmina Piekary Śląskie

ul. Bytomska 84, 42-940
Piekary Śląskie



GENERALNY PROJEKTANT

jsk architekci | pszczulny & rutz

JSK Architekci Sp. z o.o.

ul. Żwirki i Wigury 18

02-092, Warszawa

tel.: 0048 22 660 30 00

e-mail: jsk@jskarchitekci.pl

PROJEKTANT BRANŻOWY

jsk architekci | pszczulny & rutz

JSK Architekci Sp. z o.o.


biuro Wrocław

ul. Krakowska 29

50-424, Wrocław

tel.: 0048 71 729 38 90

e-mail: jsk@jskarchitekci.pl

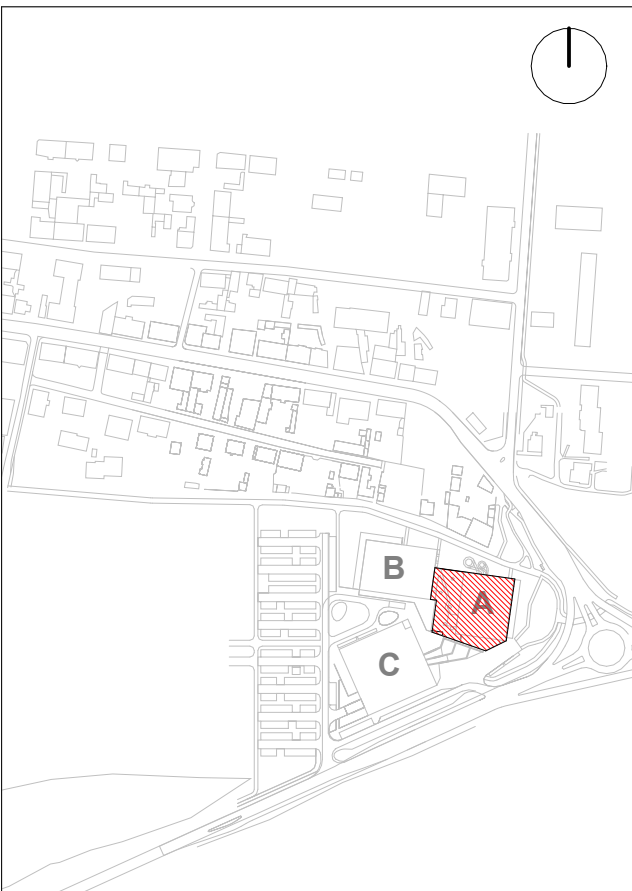

PROJEKTANT Piotr Bury	NR UPRAWNIEŃ MA/012/05	PODPIS
PROJEKTANT SPRAWDZAJĄCY Mariusz Rutz	NR UPRAWNIEŃ Z.P. II-7342 /28/TO/98	PODPIS
RYSOWAŁ ASLO		

BRANŻA Architektura	SKALA 1 : 75	DATA 07.08.2024
	ROZMIAR ARKUSZA 700 x 297	

TYTUŁ RYSUNKU EA Rzut poziomu startu zjeżdżalni


245-PW-ARC-EA-RZU-02-1026-A0

NUMER PROJEKTU FAZA PROJEKTU BRANŻA OBIEKT RODZAJ RYSUNKU POZIOM NUMER RYSUNKU NUMER REWIZJI

LEGENDA OZNACZEŃ	
KOD	OPIS
FA.GRC	FASADA Z PLYT GRC NA PODKONSTRUKCJI
IS.W20	IZOLACJA Z WELNY MINERALNEJ 20 cm
PO.100.01	PRZEGRODZA WG TABELI WYKONCZENIE: PLYTKI STREFA BASENU SPORTOWEGO
WC.P45	PRZEDŚCIANKA Z PLYTY CEMENTOWA WG. SPECYFIKACJI
WF.200	PLYTKI SCIENNE BASEN SPORTOWY
WT	WEDŁUG PROJEKTU KONSTRUKCJI

LEGENDA

1. OZNACZENIA GENERALNE

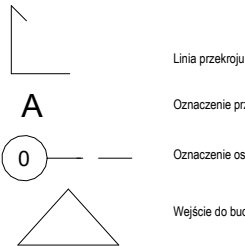

- OZNACZENIE POZIOMÓW POSADZEK I STROPÓW

+ 0.00 = 276.30m n.p.m. Rzędna główna = Poziom terenu

+5.90 Rzędna wykończenia posadzki

+5.70 Rzędna konstrukcji

+3.90 Rzędne konstrukcji powyżej

-0.70 Rzędne wykończenia powyżej

+3.40 Zmiana rzędnej konstrukcji powyżej

+2.70 Zmiana rzędnej wykończenia powyżej

+3.00 Zmiana rzędnej wykończenia powyżej

2% Warstwa wykończenia w spadku

1% Warstwa konstrukcji w spadku

HP +5.20 Najwyższy punkt

GP +5.20 Najniższy punkt

GK +1.40 GK=Góra kota wysokościowa

GK +1.40 GK=Góra kota wysokościowa

- OZNACZENIE RODZAJÓW ŚCIAN I STROPÓW

WF.200 WF.200 Oznaczenie wykończenia ściany po danej stronie pomieszczenia

WF.200 WF.200

WF - wykończenie ścian wg Specyfikacji nr 5003

- wykończenie ścian sanitariatów na rysunkach szczegółowych

WC.P02 Kod przegrody budowlanej wg tabeli typów przegród budowlanych

RF - dach

PG - podłoga na gruncie

PO - stropy międzykondygnacyjne

OW - ściany zewnętrzne

WM - ściany murowane

WL/WC - ściany lekkie

WG - ściany szklane

- ZNACZNIK DETALU

0000 DETAL Kod detalu

PFA.FA.W-3 Oznaczenie fasady wg. Projektu fasad

Detal 4500 Wskazanie numeru rysunku dla detalu

- OCHRONA P.POŻ.

HP 25 Hydrant 25 wewnętrzny

HP 33 Hydrant 33 wewnętrzny

RE180 Oznaczenie klasy odporności ogniowej przegrody budowlanej

2. TYPY PRZEGRÓD

Ściana żelbetowa

Ściana murowana

Ściana lekka GKI płyta cementowa

Otulinowa lekka GKI płyta cementowa

Izolacja termiczna XPS

Izolacja termiczna wełna mineralna

Ściana gipsowa

Lamele elewacyjne

0000000000

UWAGI:

- wykończenie posadzek zgodnie z rysunkami wykończenia podłóg nr 2110-2120

- wykończenie sufitów zgodnie z rysunkami wykończenia sufitów nr 2210-2220

- stolarka drzwiowa zgodnie z zestawieniem stolarki nr 5410

- pomieszczenia sanitarne zgodnie z rysunkami sanitariatów nr 3400-3430

3. DRZWI

Klasyfikacja ppot. drzwi i oznaczenie dymszczelności
E100, S1- Numer drzwi-kod typu drzwi (S - Stalowe, D - Drewniane, A - Aluminiowe),
YY-XXXX-02/L - kolejno numer wg. pomieszczenia, Numer kolejny / Oznaczenie skrzydła (L=Lewa, P= Prawe)
H100 - Wymiary szerokości i wysokości w świetle przejścia
H100 - Wymiary wysokości w świetle muru

S - dymszczelne
EI30 - odporność pożarowa

S w świetle muru
H w świetle muru
(mierzone od poziomu wykończenia posadzki)

4. OZNACZENIA POMIESZCZEŃ

Numer pomieszczenia
SP.P2.K.03 - Nazwa pomieszczenia
2.00 m² - Powierzchnia pomieszczenia

A1 Oznaczenia klatek schodowych, dźwigów

5. OZNACZENIA SCHODÓW

Ilość stopni
10 x 17.4 - Wysokość stopnia
28 - Głębokość stopnia

6. OTWOROWANIE

Przebieg w stropie poniżej płaszczyzny rzutu (widoczne)

Przebieg w stropie poniżej płaszczyzny rzutu (niewidoczne)

Przebieg w stropie powyżej płaszczyzny rzutu

SZ.XH.200x300 - Przebieg ścienne Szerokość x Wysokość (cm)
DK +7.13 - Długość kota wysokościowa wg. poziomu 0.00 projektu

Ø 260 - Przebieg ścienne o przekroju okrągłym o średnicy 260 mm
oś otworu - kota wysokościowa wg. poziomu 0.00 projektu

6. NAWIERZCHNIE

Stropodach zielony

Deski tarasowe

Nawierzchnia mineralna

Żwir opaska żwirowa

7. POZOSTALE

Grzejnik płytowy

Rozdzielacz od ogrzewania podłogowego

Nawiew / Wywiew
Oznaczenie przepływu powietrza czerpnii wyrzutni

Wpust

Złącza

Oswiedczenie linowe

Obszar należący do kolejnego etapu

