




PRZĘKRÓJ A-A SKALA 1:50

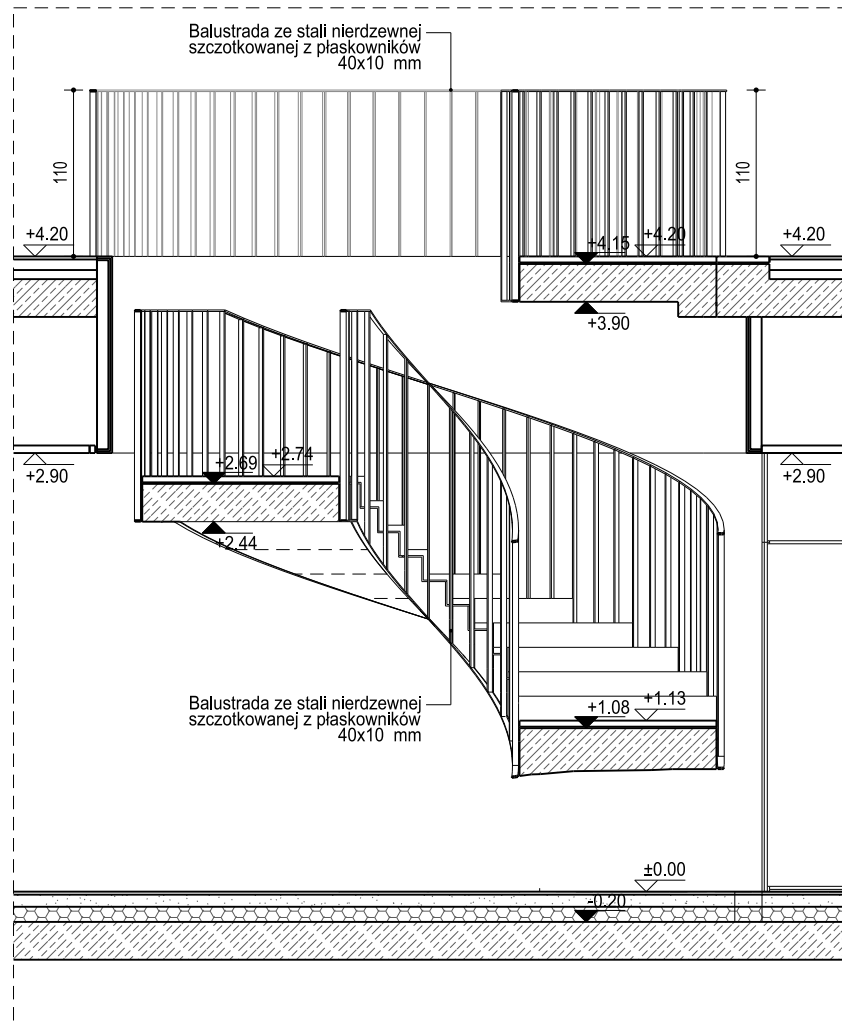


PRZĘKRÓJ B-B SKALA 1:50

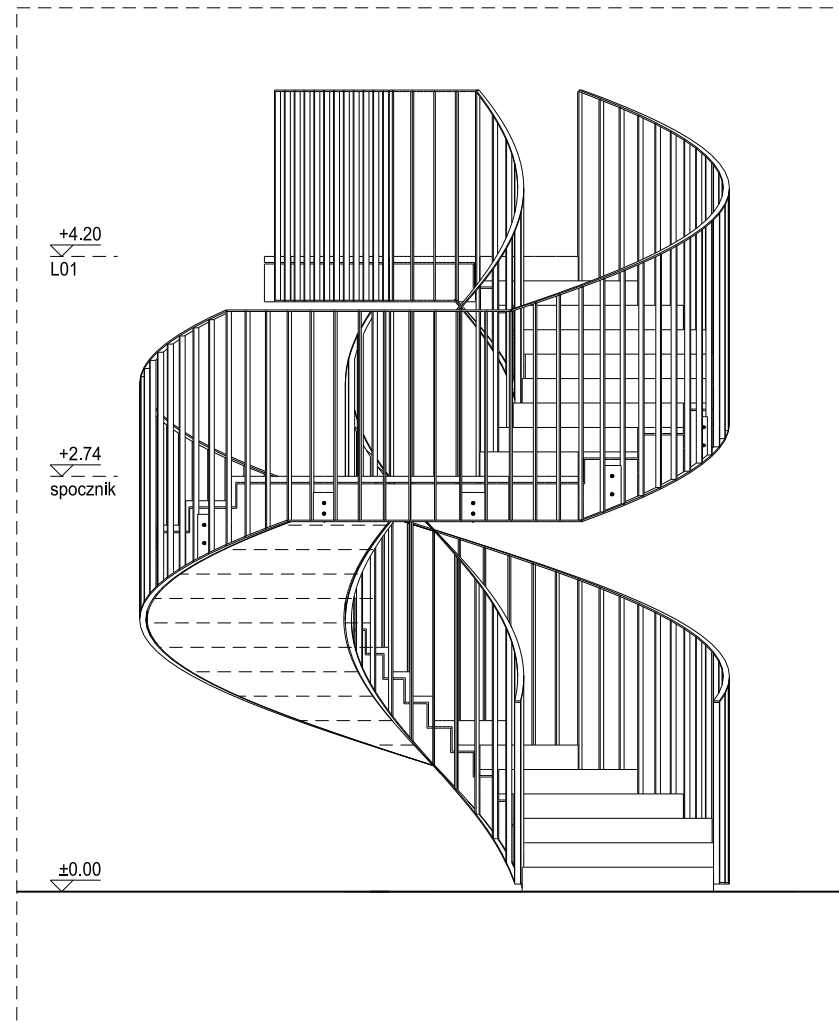


WIDOK SKALA 1:50

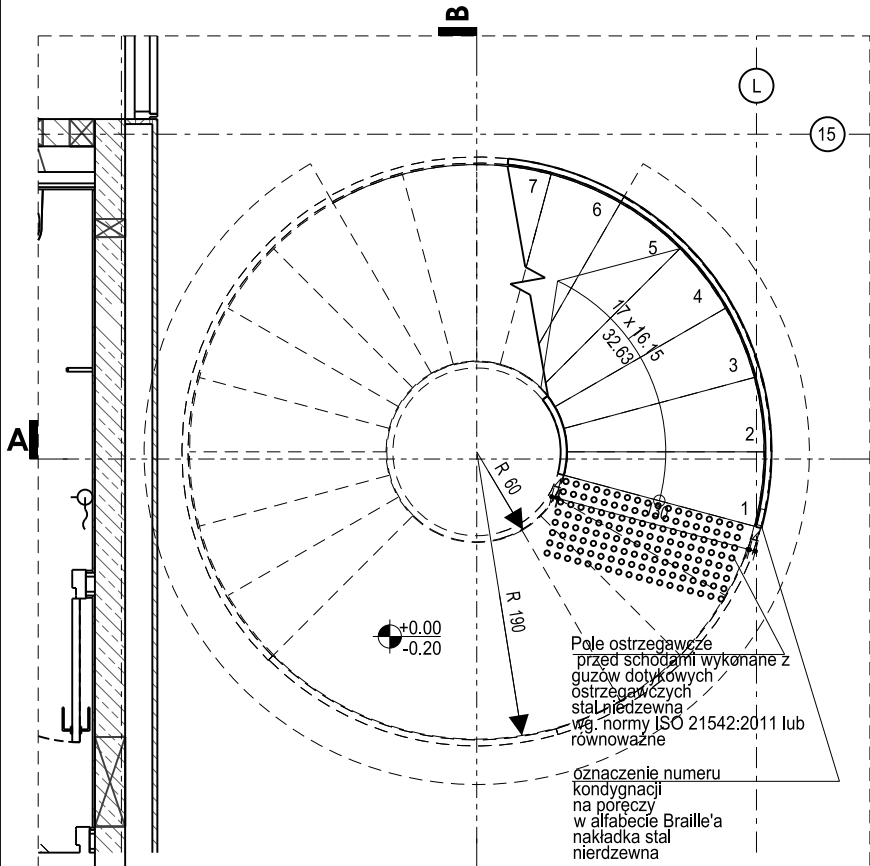

RZUT L0 SKALA 1:50

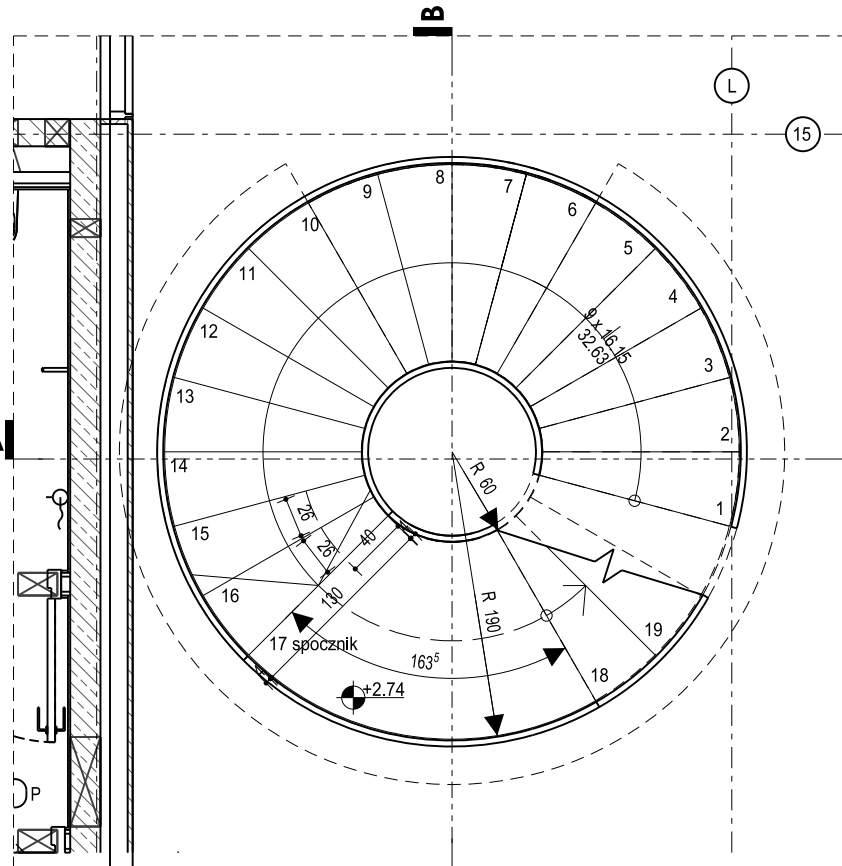

RZUT SPOCZNIKA SKALA 1:50

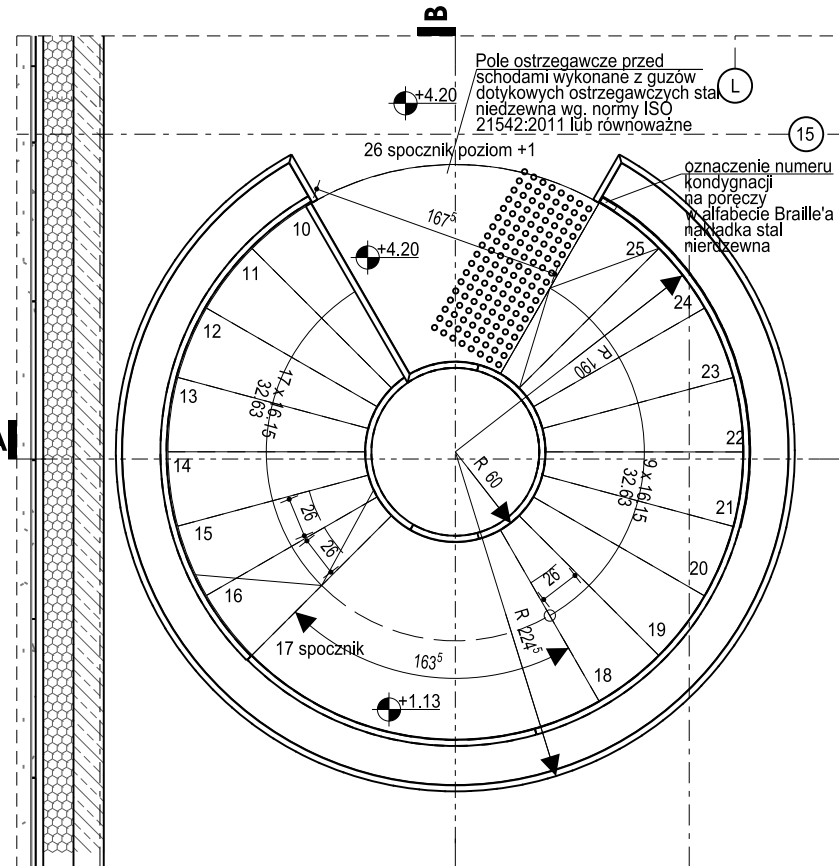

RZUT L1 SKALA 1:50

UWAGI:

WYMIARY DETALI ORAZ ELEMENTÓW
SKŁADOWYCH PODANE W CM

PRZED WYKONANIEM WYKONAWCA POWINIEN
SPRAWDZIĆ WYMIARY Z NATURY A WSZELKIE
ROZBIEŻNOŚCI WYJAŚNIĆ Z AUTOREM NINIEJSZEJ
DOKUMENTACJI.

ELEMENTY ZE STALI NIERDZEWNEJ NARAŻONE
NA KORYZJĘ (W SZCZEGÓLNOŚCI STREFA
BASENU) WYKONAĆ W KLASIE ODPORNOŚCI 316,
POZOSTAŁE WYKONAĆ W KLASIE 304

NAZWA OBIEKTU BUDOWLANEGO

KOMPLEKS SPORTOWY W PIEKARACH ŚLĄSKICH,
BUDOWA BASENU ZE SPA I STREFĄ FITNESS, HALL
SPORTOWEJ ZE STRZELNICĄ SPORTOWĄ I GARA-
ŻEM PODZIEMNYM, WRAZ Z ZAGOSPODAROWA-
NIEM TERENU ORAZ NIEZBEDNĄ INFRASTRUKT-
URĄ TECHNICZNĄ PODZIEMNĄ I NAZIEMNĄ

FAZA PROJEKTU

PROJEKT WYKONAWCZY

INWESTOR
Gmina Piekary Śląskie

LOKALIZACJA
PIEKARY ŚLĄSKIE,
UL. SOLIDARNOŚCI

GENERALNY PROJEKTANT

jsk architekci | pszczulny & rutz

JSK Architekci Sp. z o.o.
ul. Żwirki i Wigury 18
02-092, Warszawa

biuro Wrocław
ul. Krakowska 29
50-424, Wrocław
0048 71 729 38 90
jsk@jskarchitekci.pl

PROJEKTANT
arch. Piotr Bury

NR UPRAWNIEN
MA/012/05

PROJEKTANT SPRAWDZAJĄCY
arch. Mariusz Rutz

NR UPRAWNIEN
Z.P. II-7342 /28/TO/98

SKALA
1:50

RYSOWAŁ
PS

BRANŻA
ARCHITEKTURA

DATA
13.11.2024

TYTUŁ RYSUNKU
EA SCHODY KRĘCONE A2

245-PW-ARC-EA-RZU-ZZ-6210-A2

NUMER PROJEKTU FAZA PROJEKTU BRANŻA OBIEKT RODZAJ RYSUNKU POZIOM NUMER RYSUNKU NUMER REWIZJI