


NR PIKTOGRAMU:

W1

PIKTOGRAM:

OPIS:

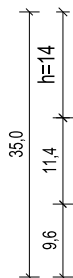


13

piktogramy:
wykonane z folii w kolorze
RAL 9005 (czarnym)

widownia

OZNACZENIA PARTER

skala 1:10

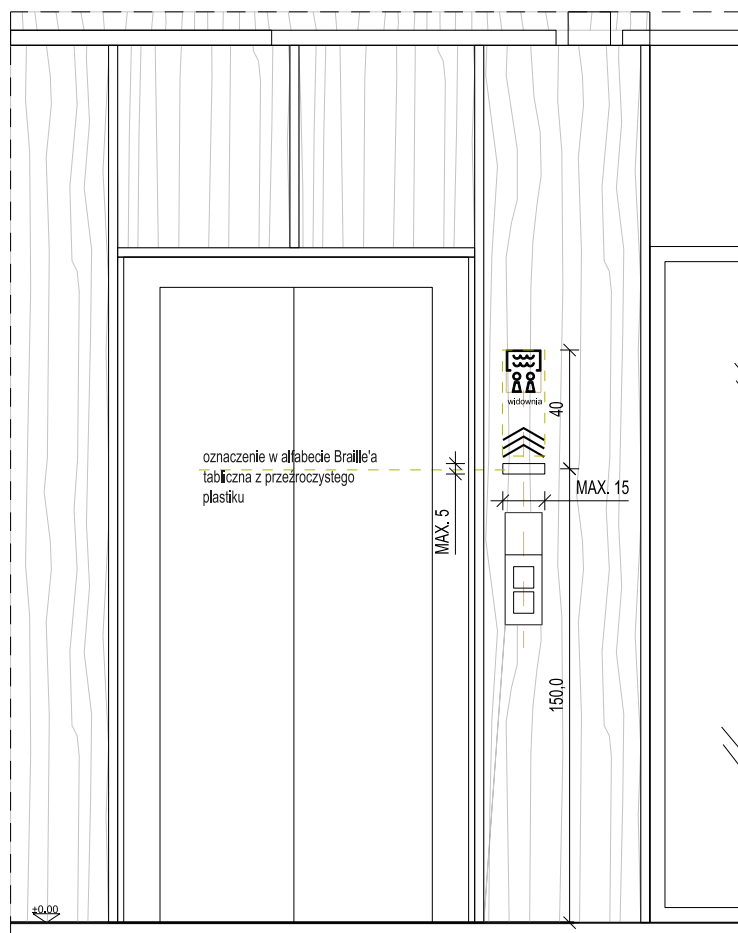

OZNACZENIE PRZY WINDZIE PARTER



skala 1:25

NR PIKTOGRAMU:

W2

PIKTOGRAM:

OPIS:

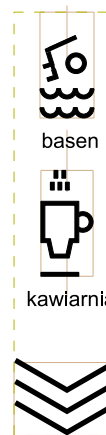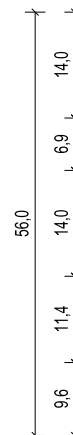

11

basen


10

kawiarnia

piktogramy:
wykonane z folii w kolorze
RAL 9005 (czarnym)

OZNACZENIA PIĘTRO 1

skala 1:10

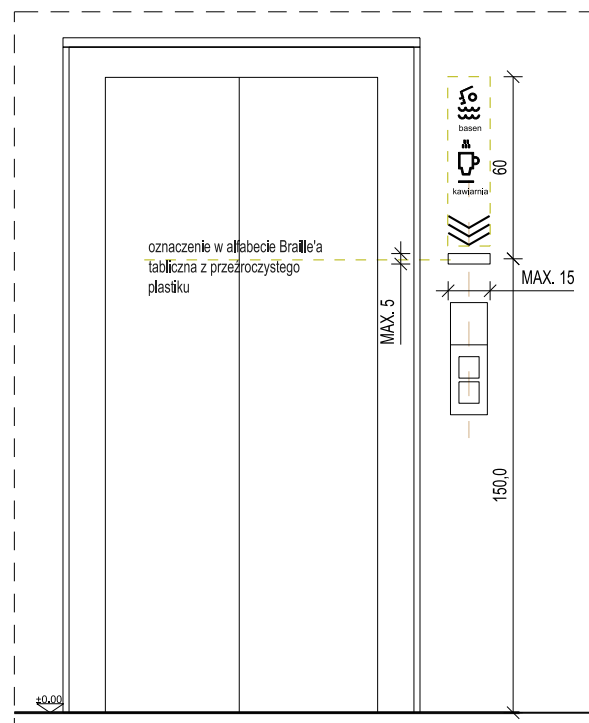

OZNACZENIE PRZY WINDZIE POZIOM L1

skala 1:25

NAZWA OBIEKTU BUDOWLANEGO

KOMPLEKS SPORTOWY W PIEKARACH ŚLĄSKICH,
BUDOWA BASENU ZE SPA I STREFĄ FITNESS, HALI
SPORTOWEJ ZE STRZELNICĄ SPORTOWĄ I GARA-
ŻEM PODZIEMNYM, WRAZ Z ZAGOSPODAROWA-
NIEM TERENU ORAZ NIEZBĘDną INFRASTRUKT-
URĄ TECHNICZNĄ PODZIEMNĄ I NAZIEMNĄ

FAZA PROJEKTU

PROJEKT WYKONAWCZY

INWESTOR

Gmina Piekary Śląskie



LOKALIZACJA
PIEKARY ŚLĄSKIE,
UL. SOLIDARNOŚCI

GENERALNY PROJEKTANT

jsk architekci | pszczulny & rutz

JSK Architekci Sp. z o.o.
ul. Żwirki i Wigury 18
02-092, Warszawa

biuro Wrocław
ul. Krakowska 29
50-424, Wrocław
0048 71 729 38 90
jsk@jskarchitekci.pl

PROJEKTANT

arch. Piotr Bury

NR UPRAWNIEŃ

MA/012/05

PROJEKTANT SPRAWDZAJĄCY

arch. Mariusz Rutz

NR UPRAWNIEŃ

Z.P. II-7342 /28/TO/98

SKALA

1:10, 1:25

RYSOWAŁ

MSOB

BRANŻA

ARCHITEKTURA

DATA

14.10.2024

TYTUŁ RYSUNKU

EA Oznaczenie wind

245-PW-ARC-AB-RZU-00-3604-A1

NUMER PROJEKTU FAZA PROJEKTU BRANŻA OBIEKT RODZAJ RYSUNKU POZIOM NUMER RYSUNKU NUMER REWIZJI