

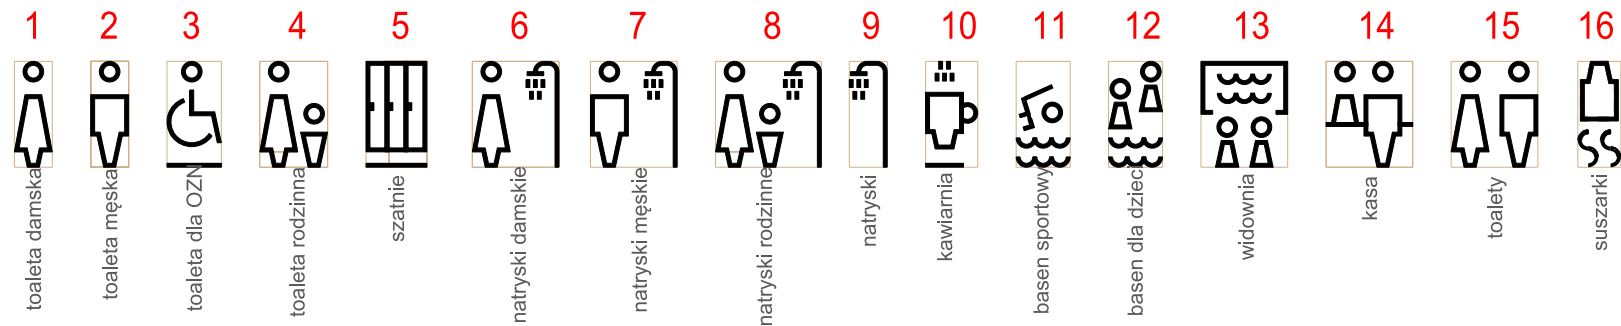


**RODZAJE OZNACZEŃ**  
skala 1:10


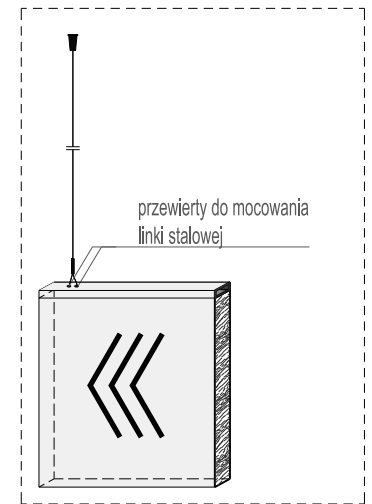


OPIS:

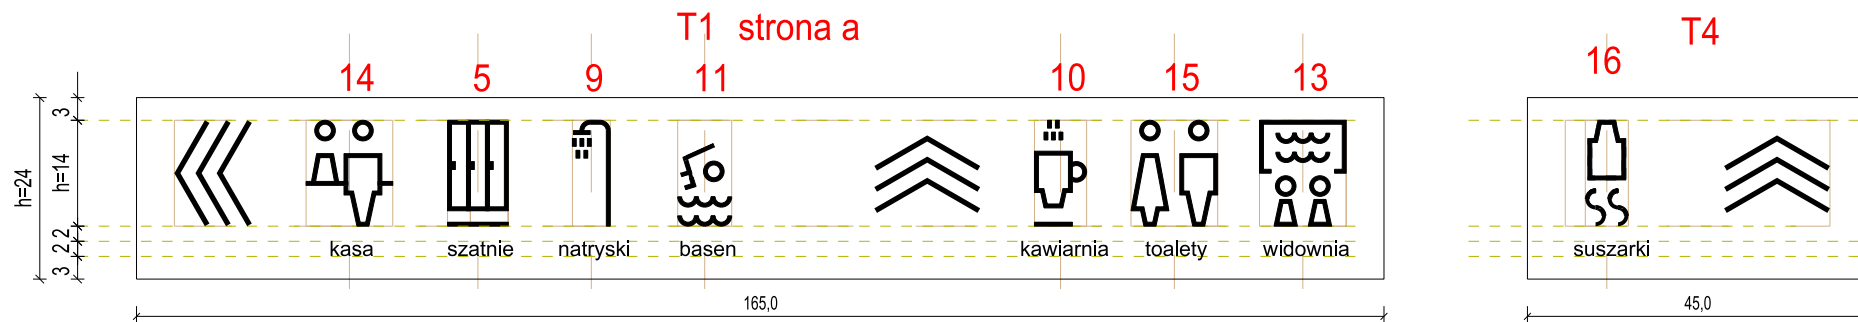

**DETAL TABLICY**  
skala 1:10


OPIS:

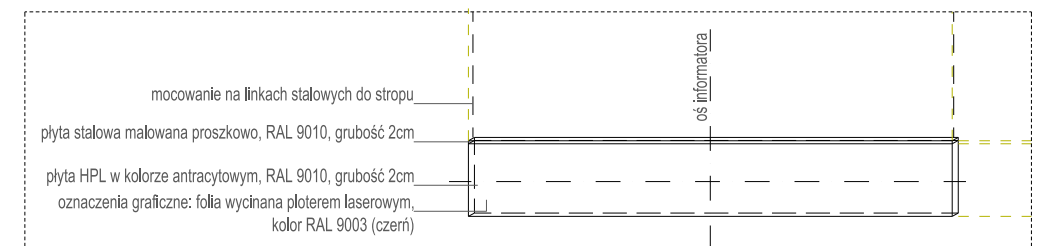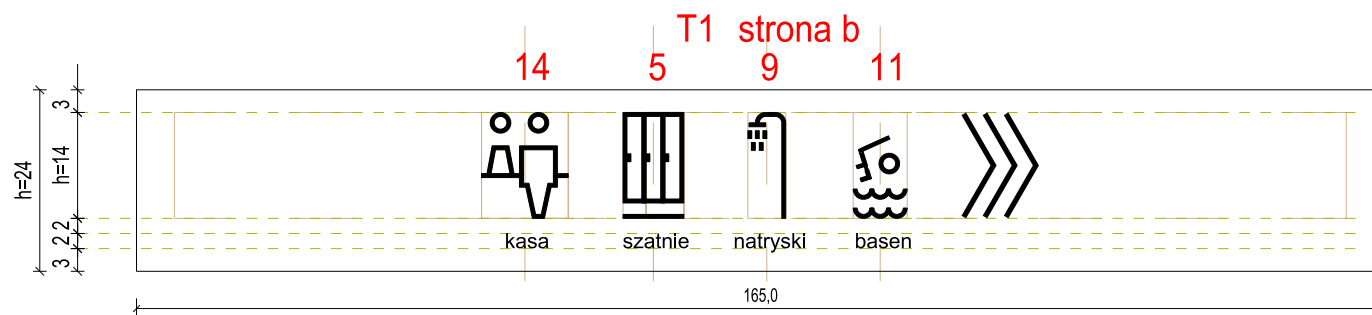


**DETAL TABLICY**  
skala 1:25

UWAGA:  
Materiały służące do wykończenia wnętrz nie mogą być: - łatwo zapalne  
oraz ich produkty rozkładu termicznego nie mogą być: -bardzo toksyczne,  
-intensywnie dymiące


OPIS:

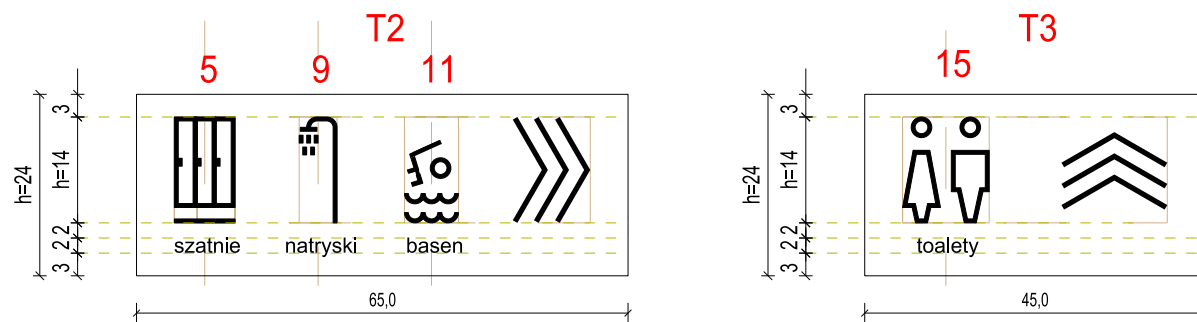


OPIS:

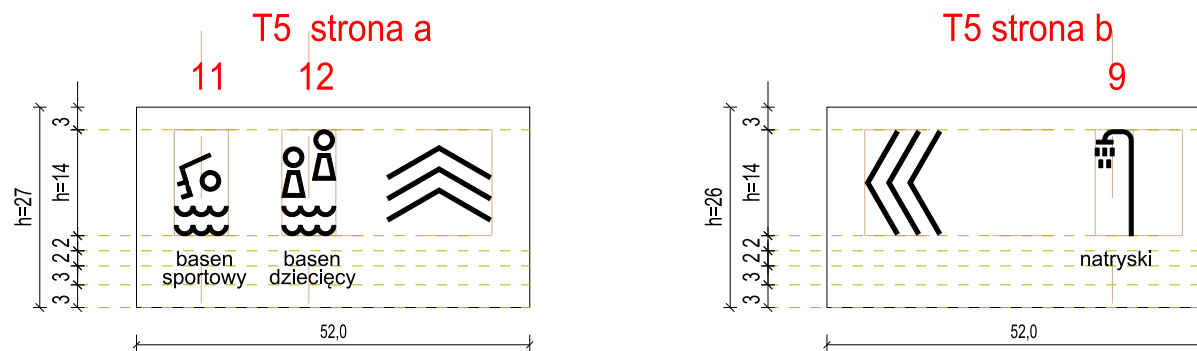

OPIS:

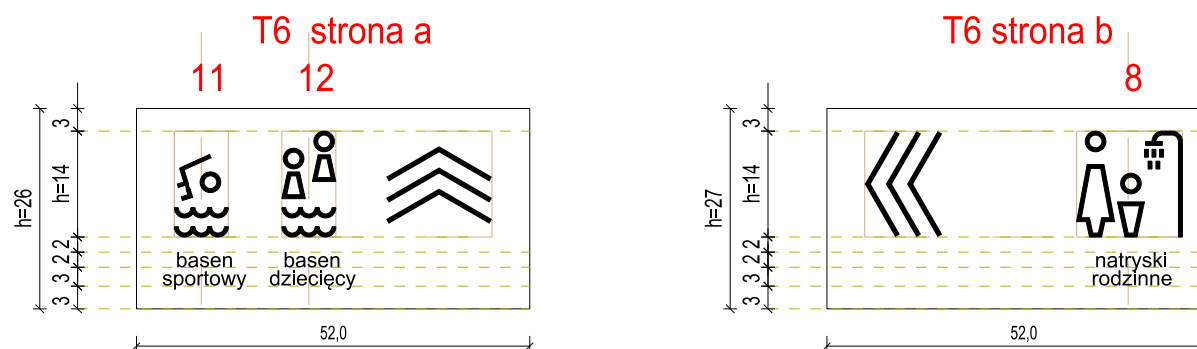

RODZAJE TABLIC  
skala 1:10

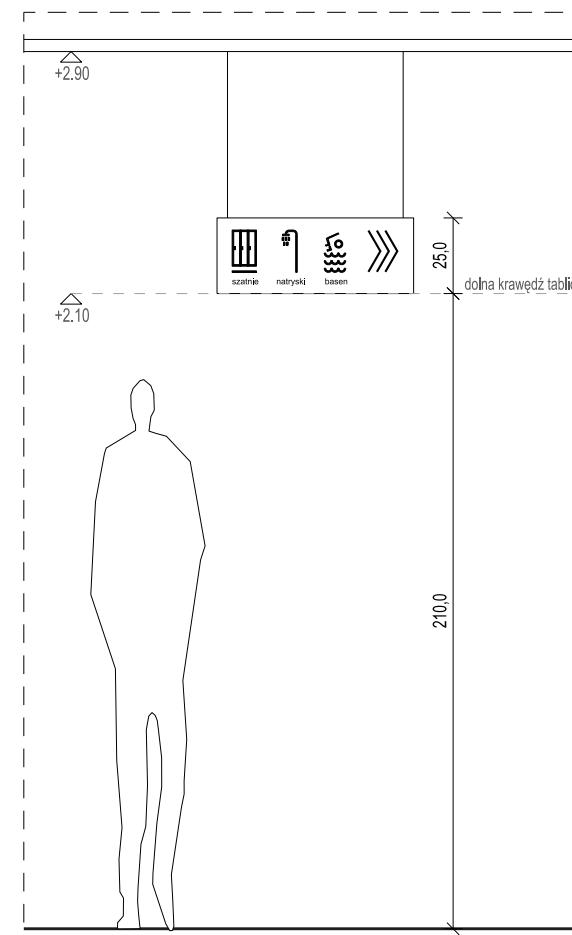

**PRZYKŁAD OZNACZENIA -TABLICA**  
skala 1:25

NAZWA OBIEKTU BUDOWLANEGO

**KOMPLEKS SPORTOWY W PIEKARACH ŚLĄSKICH,  
BUDOWA BASENU ZE SPA I STREFA FITNESS, HALI  
SPORTOWEJ ZE STRZELNICĄ SPORTOWĄ I GARA-  
ŻEM PODZIEMNYM, WRAZ Z ZAGOSPODAROWA-  
NIEM TERENU ORAZ NIEZBĘDĄ INFRASTRUK-  
TURA TECHNICZNA PODZIEMNA I NAZIEMNA**

FAZA PROJEKTU

**PROJEKT WYKONAWCZY**

INWESTOR  
**Gmina Piekary Śląskie**



LOKALIZACJA  
PIEKARY ŚLĄSKIE,  
UL. SOLIDARNOŚCI

GENERALNY PROJEKTANT

jsk architekci | pszczulny &amp; rutz

JSK Architekci Sp. z o.o.  
ul. Żwirki i Wigury 18  
02-092, Warszawa

biuro Wrocław  
ul. Krakowska 29  
50-424, Wrocław  
0048 71 729 38 90  
jsk@jskarchitekci.pl

PROJEKTANT  
arch. Piotr Bury

NR UPRAWNIENÍ  
MA/012/05

PROJEKTANT SPRAWDZAJĄCY  
arch. Mariusz Rutz

NR UPRAWNIENÍ  
Z.P. II-7342 /28/TO/98

SKALA  
**1:10, 1:25**

RYSOWAŁ  
**MSOB**

BRANŽA  
**ARCHITEKTURA**

DATA  
**28.06.2024**

TYTUŁ RYSUNKU

## EA\_Tablice informacyjne

245-PW-ARC-EA-DET-ZZ-3602-A0

NUMER PROJEKTU	FAZA PROJEKTU	BRANŻA	OBIEKT	RODZAJ RYSUNKU	POZIOM	NUMER RYSUNKU	NUMER REWIZJI
----------------	---------------	--------	--------	----------------	--------	---------------	---------------