




PRZEKRÓJ C-C SKALA 1:50

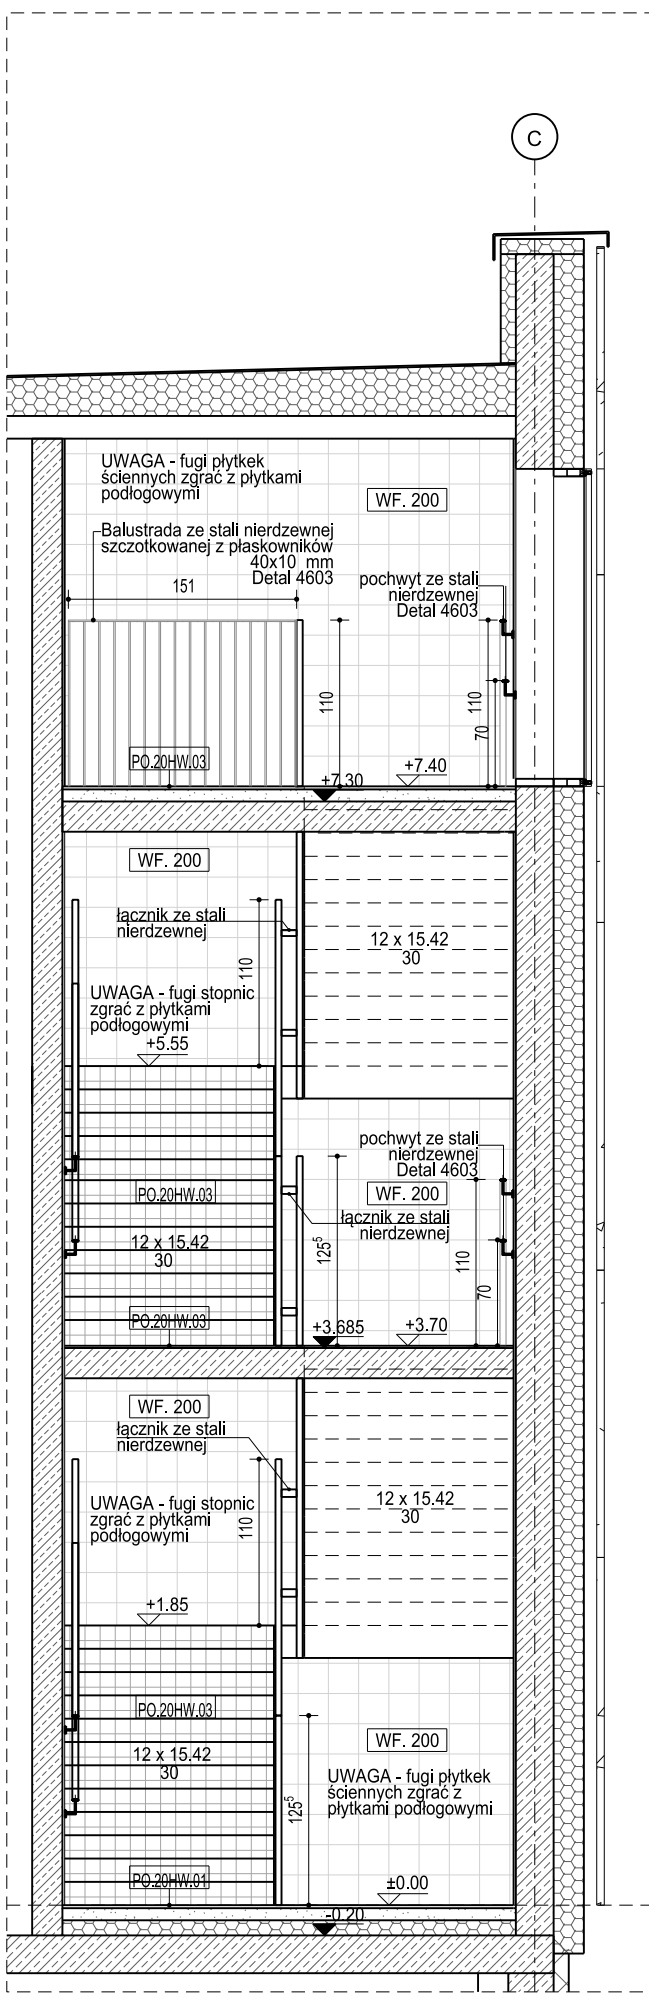

PRZEKRÓJ D-D SKALA 1:50

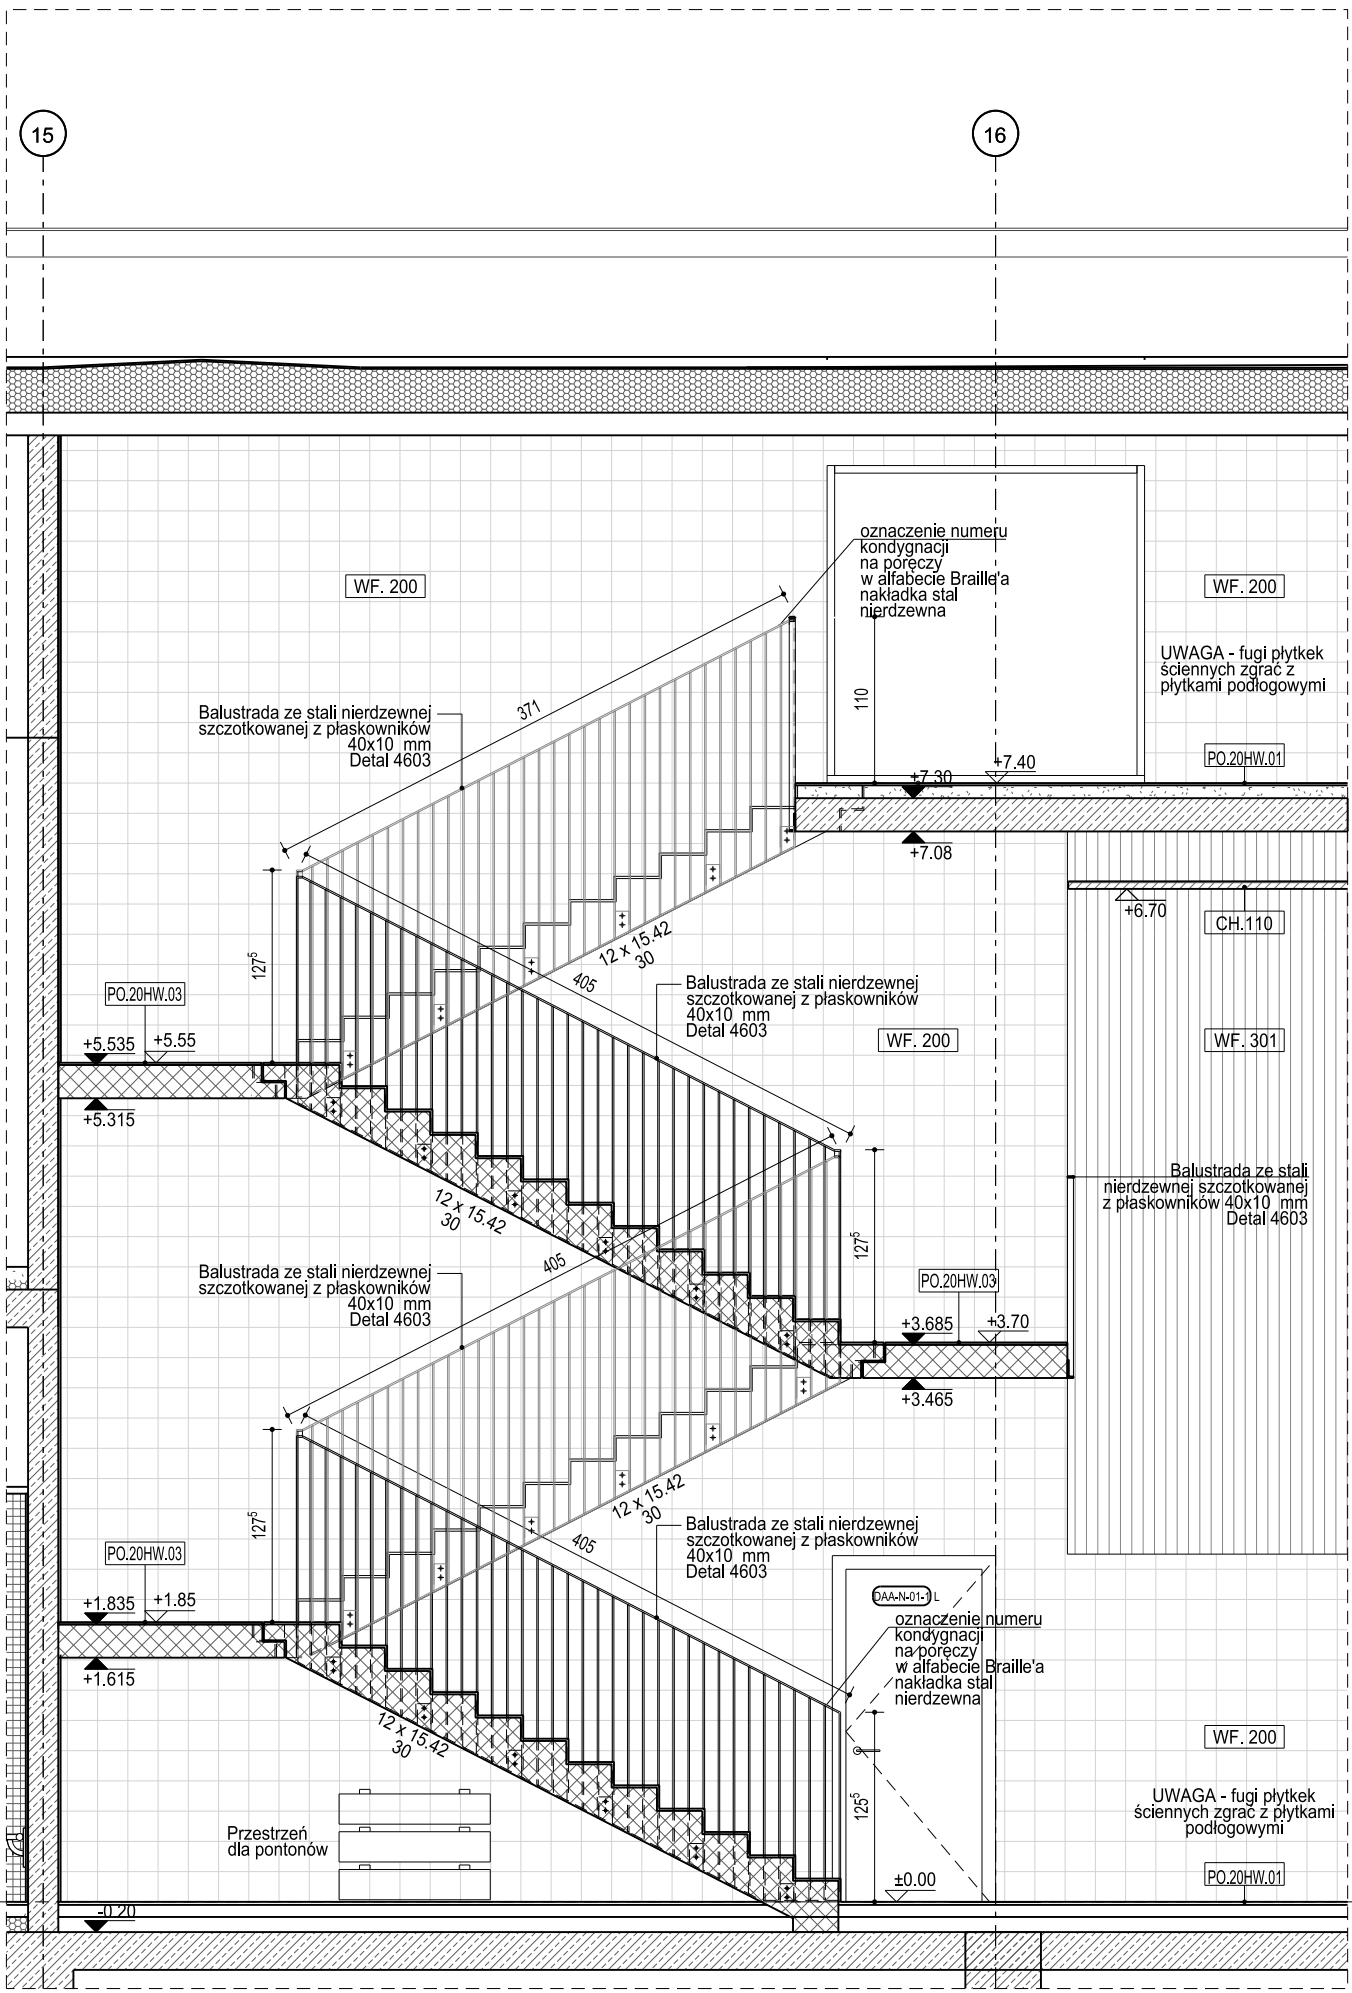


PRZEKRÓJ A-A SKALA 1:50

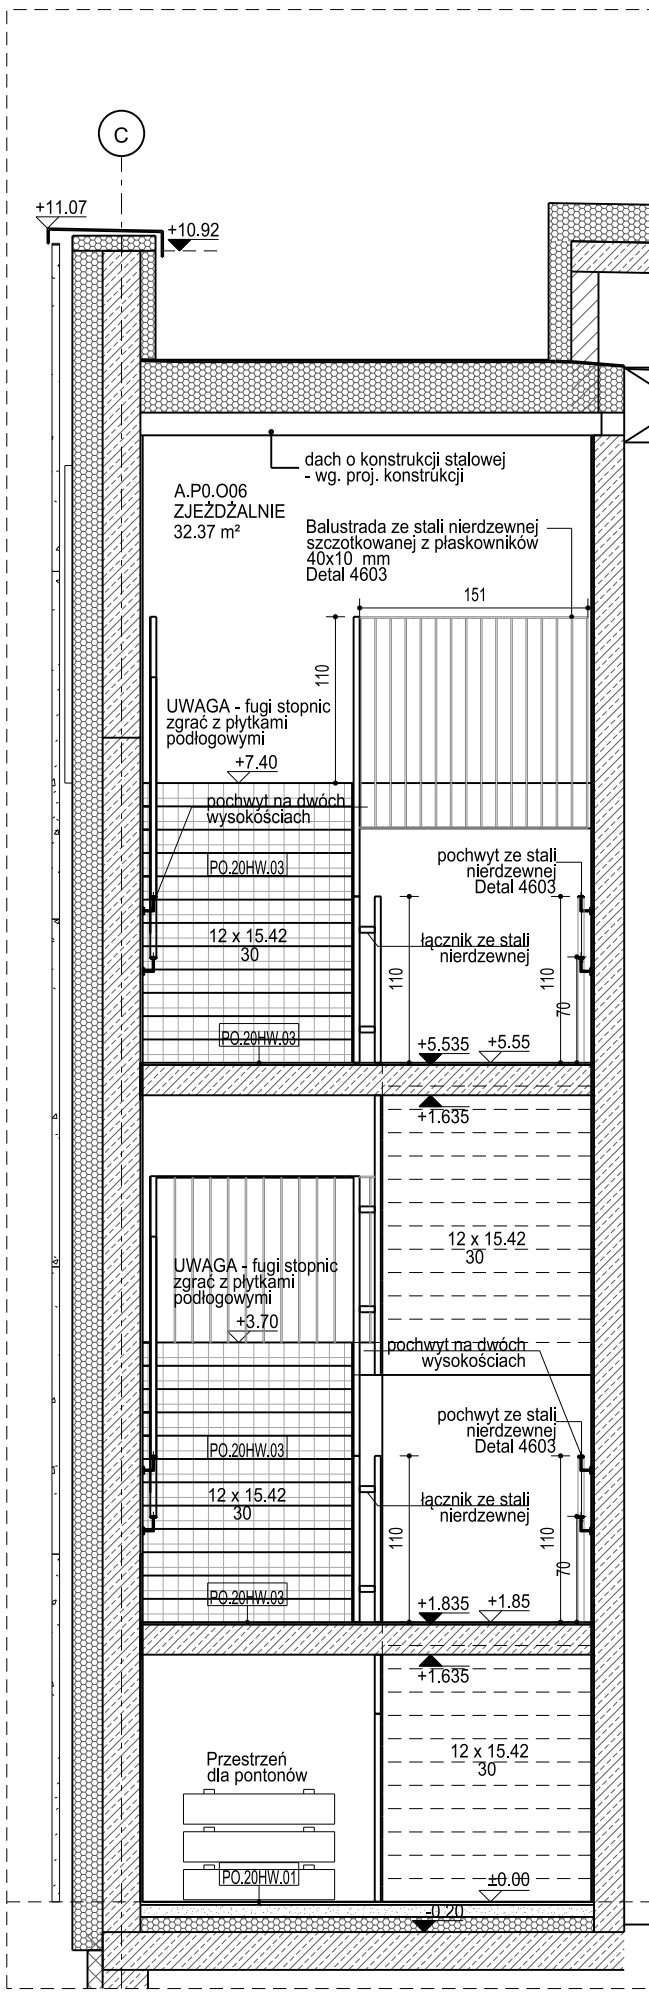


PRZEKRÓJ B-B SKALA 1:50

LEGENDA:


- PO.20H.01 płytki ceramiczne, wym. nominalny 20x20 cm (z uwzględnieniem fugi 2 mm) ; kolor: biały; kolor fugi: szary, jasny; antypoślizgowość: odporność na poślizg wg EN 16165 lub równoważne
- PO.20H.02 płytki mozaikowe, wym. nominalny 5x5 cm (z uwzględnieniem fugi 2 mm) ; kolor: biały; kolor fugi: szary, jasny; antypoślizgowość: odporność na poślizg wg EN 16165 lub równoważne
- PO.20H.03 płytki ceramiczne, wym. nominalny 10x10 cm (z uwzględnieniem fugi 2 mm) ; kolor: biały; kolor fugi: szary, jasny; powierzchnia: relief/matowy; antypoślizgowość: odporność na poślizg wg EN 16165 lub równoważne
- PO.20H.04 płytki ceramiczne, wym. nominalny 10x10 cm (z uwzględnieniem fugi 2 mm) ; kolor: błękitny, RAL 2408015; kolor fugi: szary, jasny; powierzchnia: relief/matowy; antypoślizgowość: odporność na poślizg wg EN 16165 lub równoważne
- WF. 200 płytki ścienne ceramiczne szklone, wym. nominalny 20x20 cm (z uwzględnieniem fugi 2 mm) ; kolor: biały; kolor fugi: biały;
- WF. 301 okładzina z ryflowanego panelu akustycznego

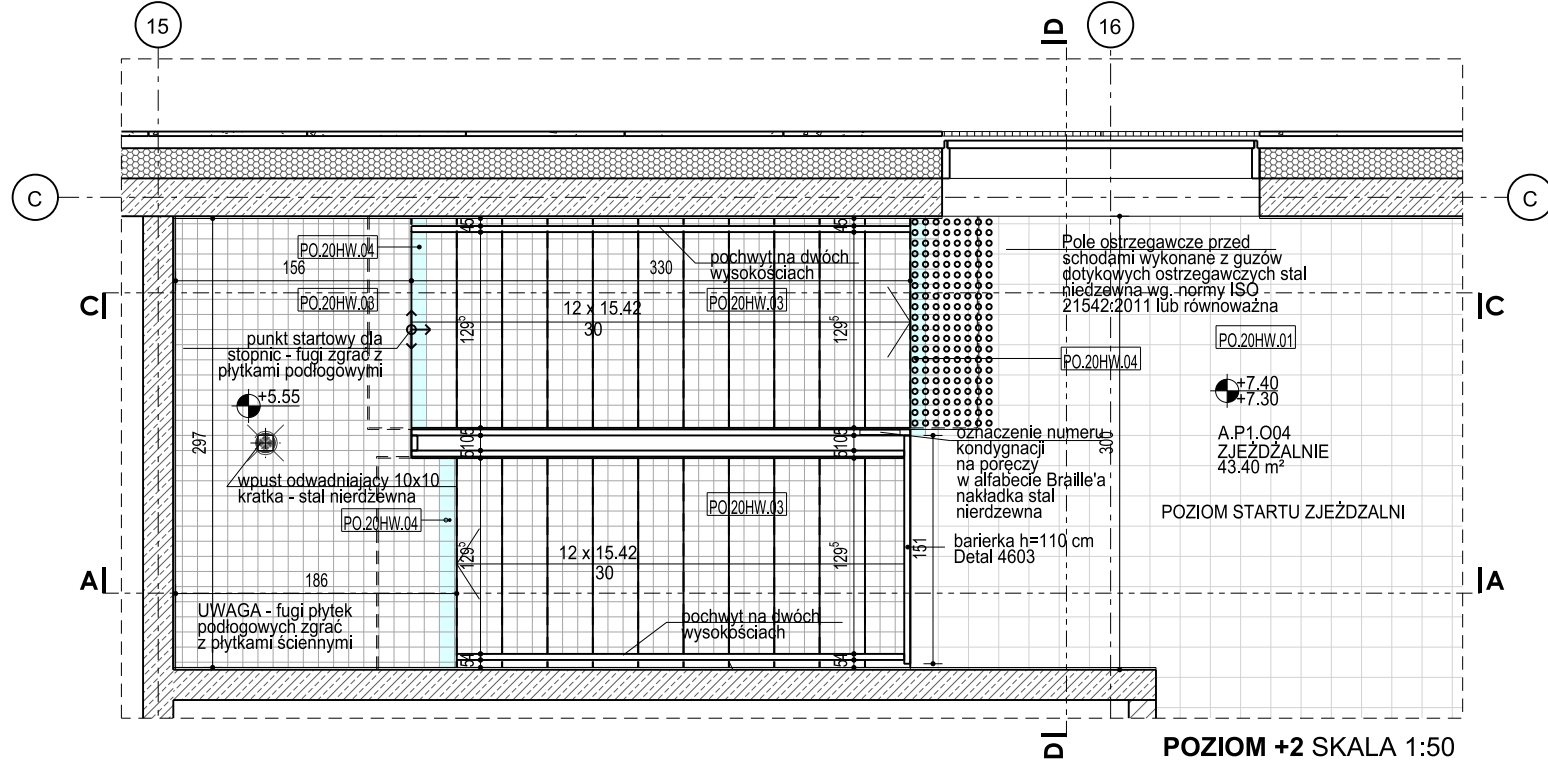

POZIOM +2 SKALA 1:50

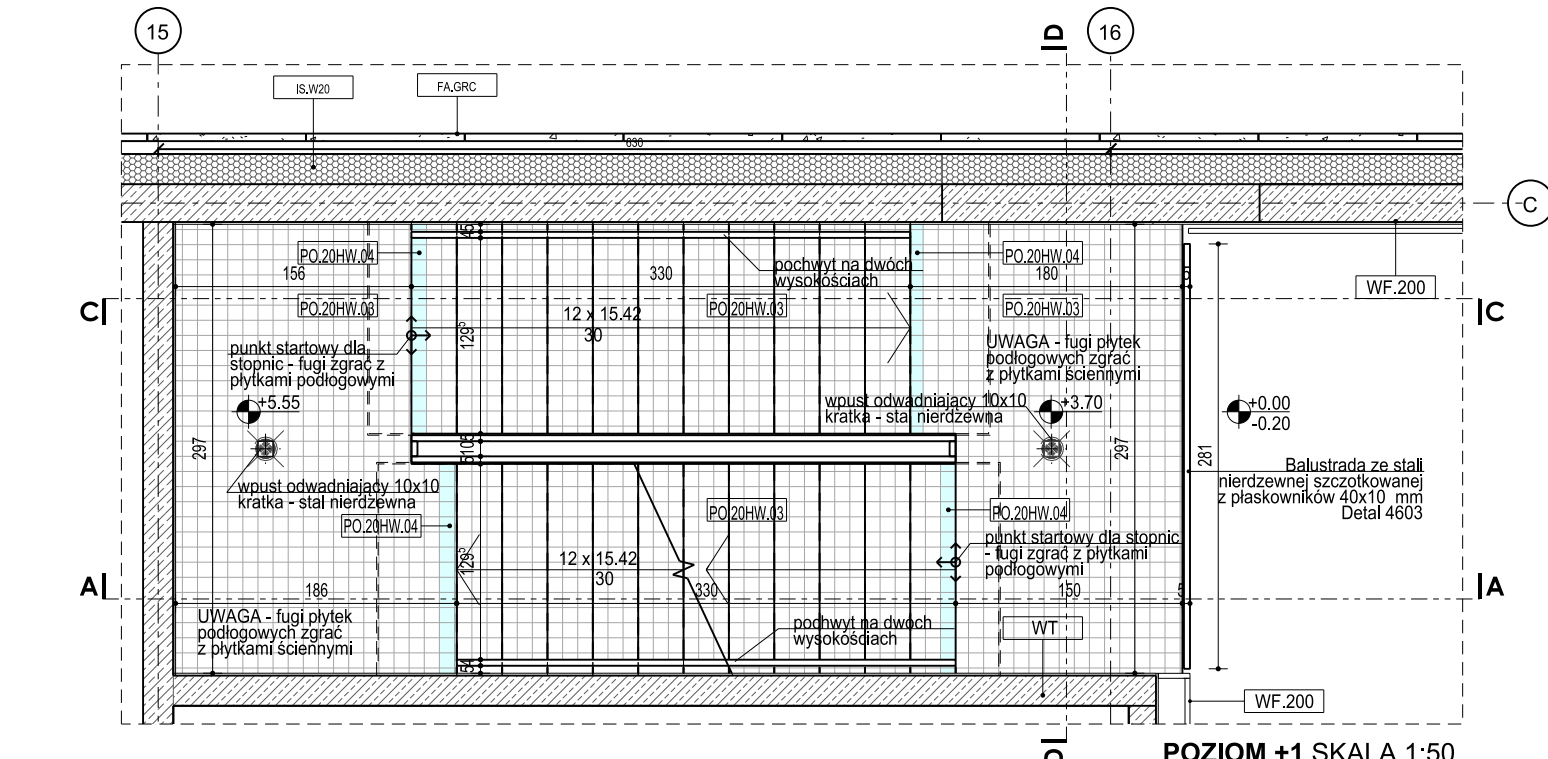

POZIOM +1 SKALA 1:50

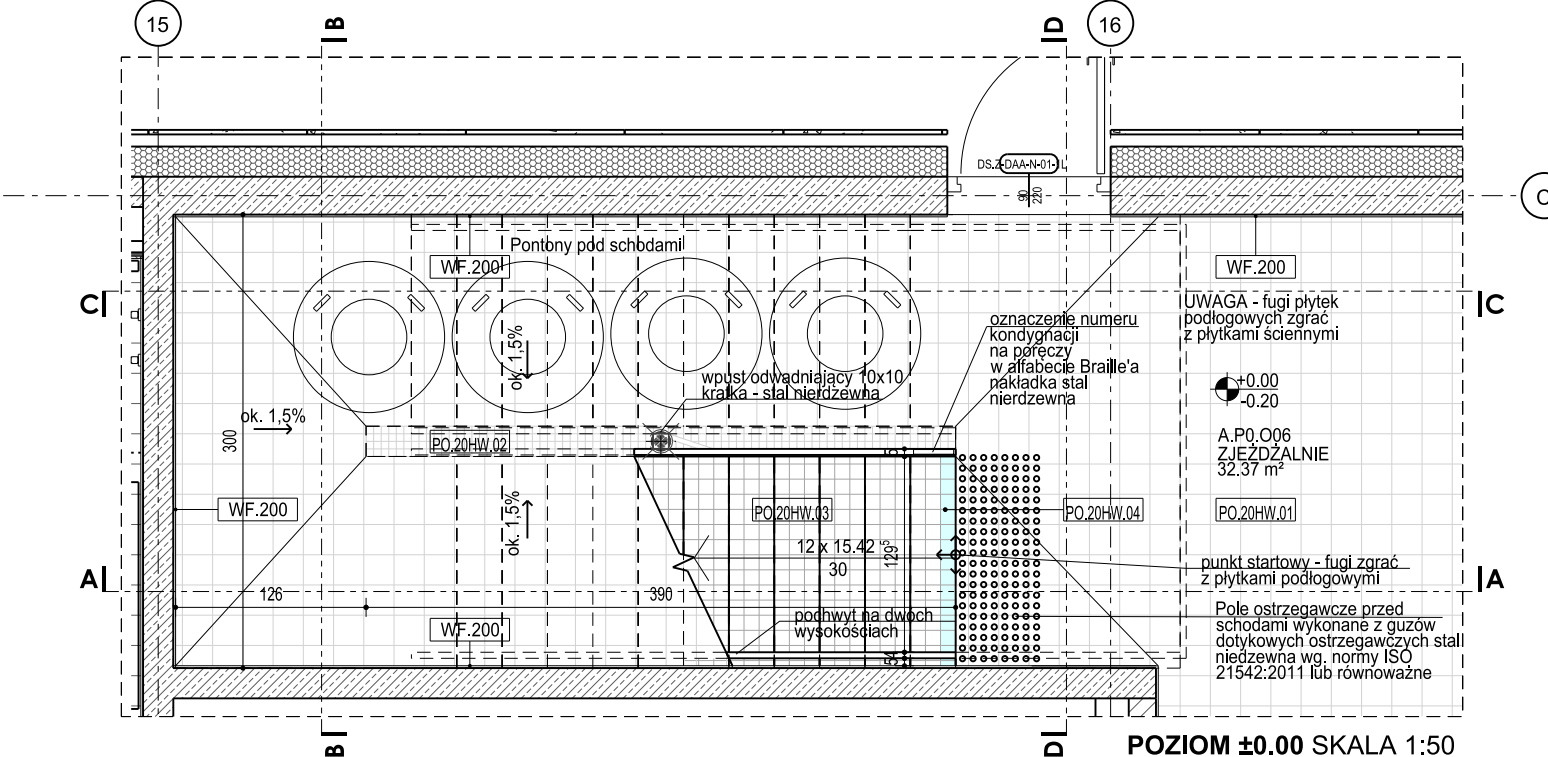

POZIOM ±0.00 SKALA 1:50

UWAGI:

RYŚUNKI ZAWIERAJĄ INFORMACJE POGLĄDOWE STANOWIĄCE PODSTAWĘ DO WYKONANIA RYSUNKÓW WARSZTATOWYCH

WYMIARY DETALI ORAZ ELEMENTÓW SKŁADOWYCH PODANE W CM

PRZED WYKONANIEM WYKONAWCA POWINIEN SPRAWDZIĆ WYMIARY Z NATURY A WSZELKIE ROZBIEŻNOŚCI WYJAŚNIĆ Z AUTOREM NINIEJSZEJ DOKUMENTACJI.

WSZYSTKIE ELEMENTY ZE STALI NALEŻY WYKONAĆ ZE STALI NIERDZEWNEJ 1.4401

WSZYSTKIE SPOINY NALEŻY SZLIFOWAĆ I POLEROWAĆ

Numer	Data	Wydanie planowe	Zmiany
A0	28.05.2024	Aktualizacja	
A1	28.06.2024	Aktualizacja	
A2	14.10.2024	Aktualizacja	
A3	16.11.2024	Aktualizacja	
A4	12.03.2024	Aktualizacja	
A5	31.03.2024	Stal opisana zgodnie z Polską Normą	

NAZWA OBIEKTU BUDOWLANEGO

KOMPLEKS SPORTOWY W PIEKARACH ŚLĄSKICH, BUDOWA BASENU ZE SPA I STREFA FITNESS, HALI SPORTOWEJ ZE STRZELNICA SPORTOWĄ I GARAZEM PODZIEMNYM, WRAZ Z ZAGOSPODAROWANIEM TERENU ORAZ NIEZBEDNĄ INFRASTRUKTURĄ TECHNICZNĄ PODZIEMNĄ I NAZIEMNĄ

FAZA PROJEKTU

PROJEKT WYKONAWCZY

INWESTOR

Gmina Piekary Śląskie

LOKALIZACJA

PIEKARY ŚLĄSKIE, UL. SOLIDARNOSTI

GENERALNY PROJEKTANT

jsk architekci | pszczulny & rutz

JSK Architekci Sp. z o.o., ul. Żwirki i Wigury 18 02-092, Warszawa

biuro Wrocław ul. Krakowska 29 50-424, Wrocław 0048 71 729 38 90 jsk@jskarchitekci.pl

PROJEKTANT

arch. Piotr Bury

NR UPRAWNIEN

MA/01205

PROJEKTANT SPRAWDZAJĄCY

arch. Mariusz Rutz

NR UPRAWNIEN

Z.P. II-7342 /28/TO/98

SKALA

1:50

RYSOWAŁ

PS

BRANŻA

ARCHITEKTURA

DATA

31.03.2025

TYTUŁ RYSUNKU

EA KLATKA A3

245-PW-ARC-EA-RZU-ZZ-6215-A5