


Legenda:

- Oprawa liniowa S8 - typ według zestawienia opraw
- Gniazdo elektryczne pojedyncze 2P+Z, 10/16A, 230V natynkowe IP54

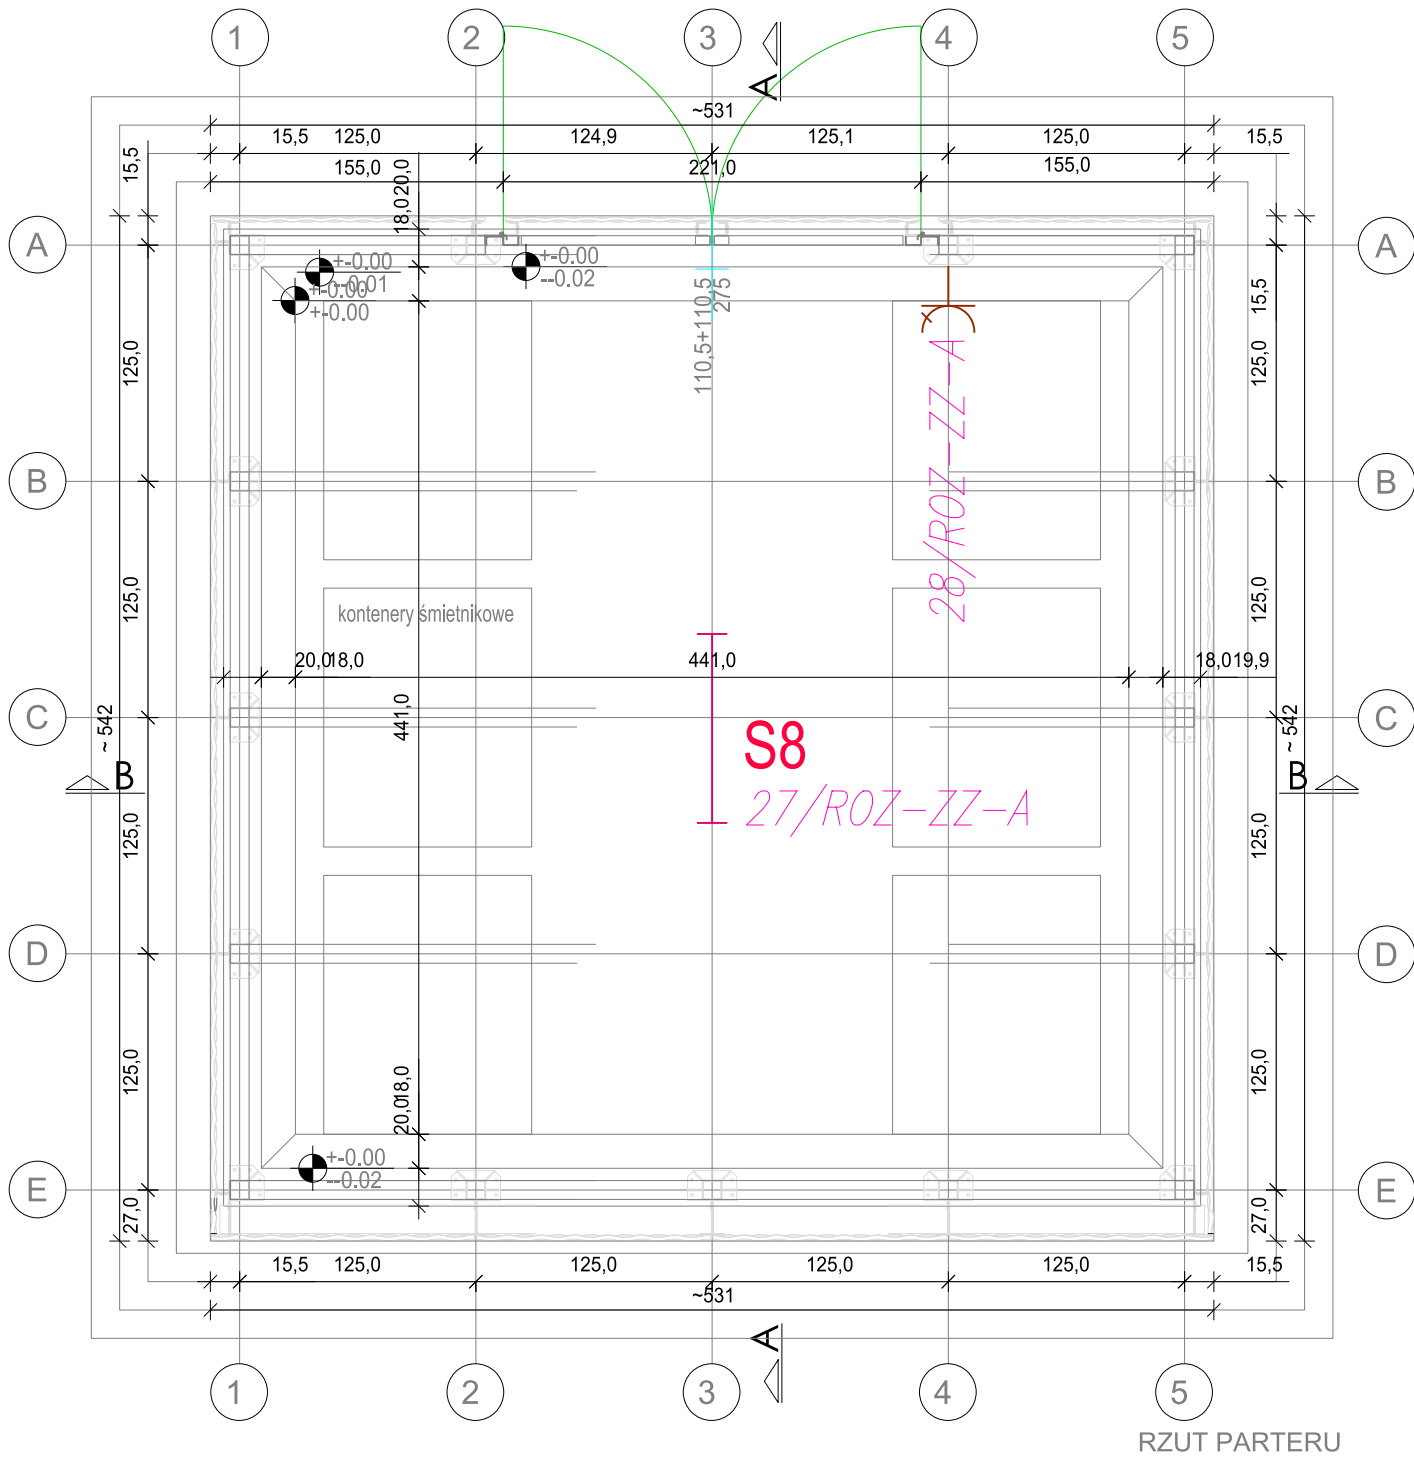

Nr.	Data	Zmiany
A3	20.12.2024	Pierwsze wydanie

-245-PW-ELE-EA-RZU-ZZ-0020-A3

NUMER PROJEKTU	FAZA PROJEKTU	BRANŻA	OBJEKT	RODZAJ RYSUNKU	POZIOM	NUMER RYSUNKU	NUMER REWIZJI
----------------	---------------	--------	--------	----------------	--------	---------------	---------------

NAZWA OBIEKTU BUDOWLANEGO

KOMPLEKS SPORTOWY W PIEKARACH ŚLĄSKICH, BUDOWA BASENU ZE SPA I STREFĄ FITNESS, HALI SPORTOWEJ ZE STRZELNICĄ SPORTOWĄ I GARAŻEM PODZIEMNYM, WRAZ Z ZAGOSPODAROWANIEM TERENU ORAZ NIEZBĘDNĄ INFRASTRUKTURĄ TECHNICZNĄ PODZIEMNĄ I NAZIEMNĄ

FAZA PROJEKTU

Projekt Wykonawczy

LOKALIZACJA OBIEKTU BUDOWLANEGO

PIEKARY ŚLĄSKIE
UL. SOLIDARNOŚCI

INWESTOR

Gmina Piekary Śląskie
ul. Bytomska 84, 41-940
Piekary Śląskie

GENERALNY PROJEKTANT

jsk architektki | pszczulay & rutz

JSK Architekci Sp. z o.o.
ul. Żwirki i Wigury 18
02-092, Warszawa
tel.: 0048 22 660 30 00
e-mail: jsk@jskarchitekci.pl

PROJEKTANT BRANŻOWY

BD Group Sp. z o.o. Sp. k.
ul. Przyjaźni 66/LU1
53-030, Wrocław
e-mail: biuro@bd-group.pl

PROJEKTANT	NR UPRAWNIEN	PODPIS
Wojciech Kompała	353/DOŚ/10	
PROJEKTANT SPRAWDZAJĄCY	NR UPRAWNIEN	PODPIS
Mateusz Biernacki	OPL/2079/PWBE/22	
RYSOWAŁ		
Piotr Godyń		

BRANŻA	SKALA	DATA
Instalacje elektryczne	1:100	17/12/24
ROZMIAR ARKUSZA		

TYTUŁ RYSUNKU

BUDYNEK ŚMIETNIKA - INSTALACJE ELEKTRYCZNE

-245-PW-ELE-EA-RZU-ZZ-0020-A3

NUMER PROJEKTU	FAZA PROJEKTU	BRANŻA	OBJEKT	RODZAJ RYSUNKU	POZIOM	NUMER RYSUNKU	NUMER REWIZJI
----------------	---------------	--------	--------	----------------	--------	---------------	---------------