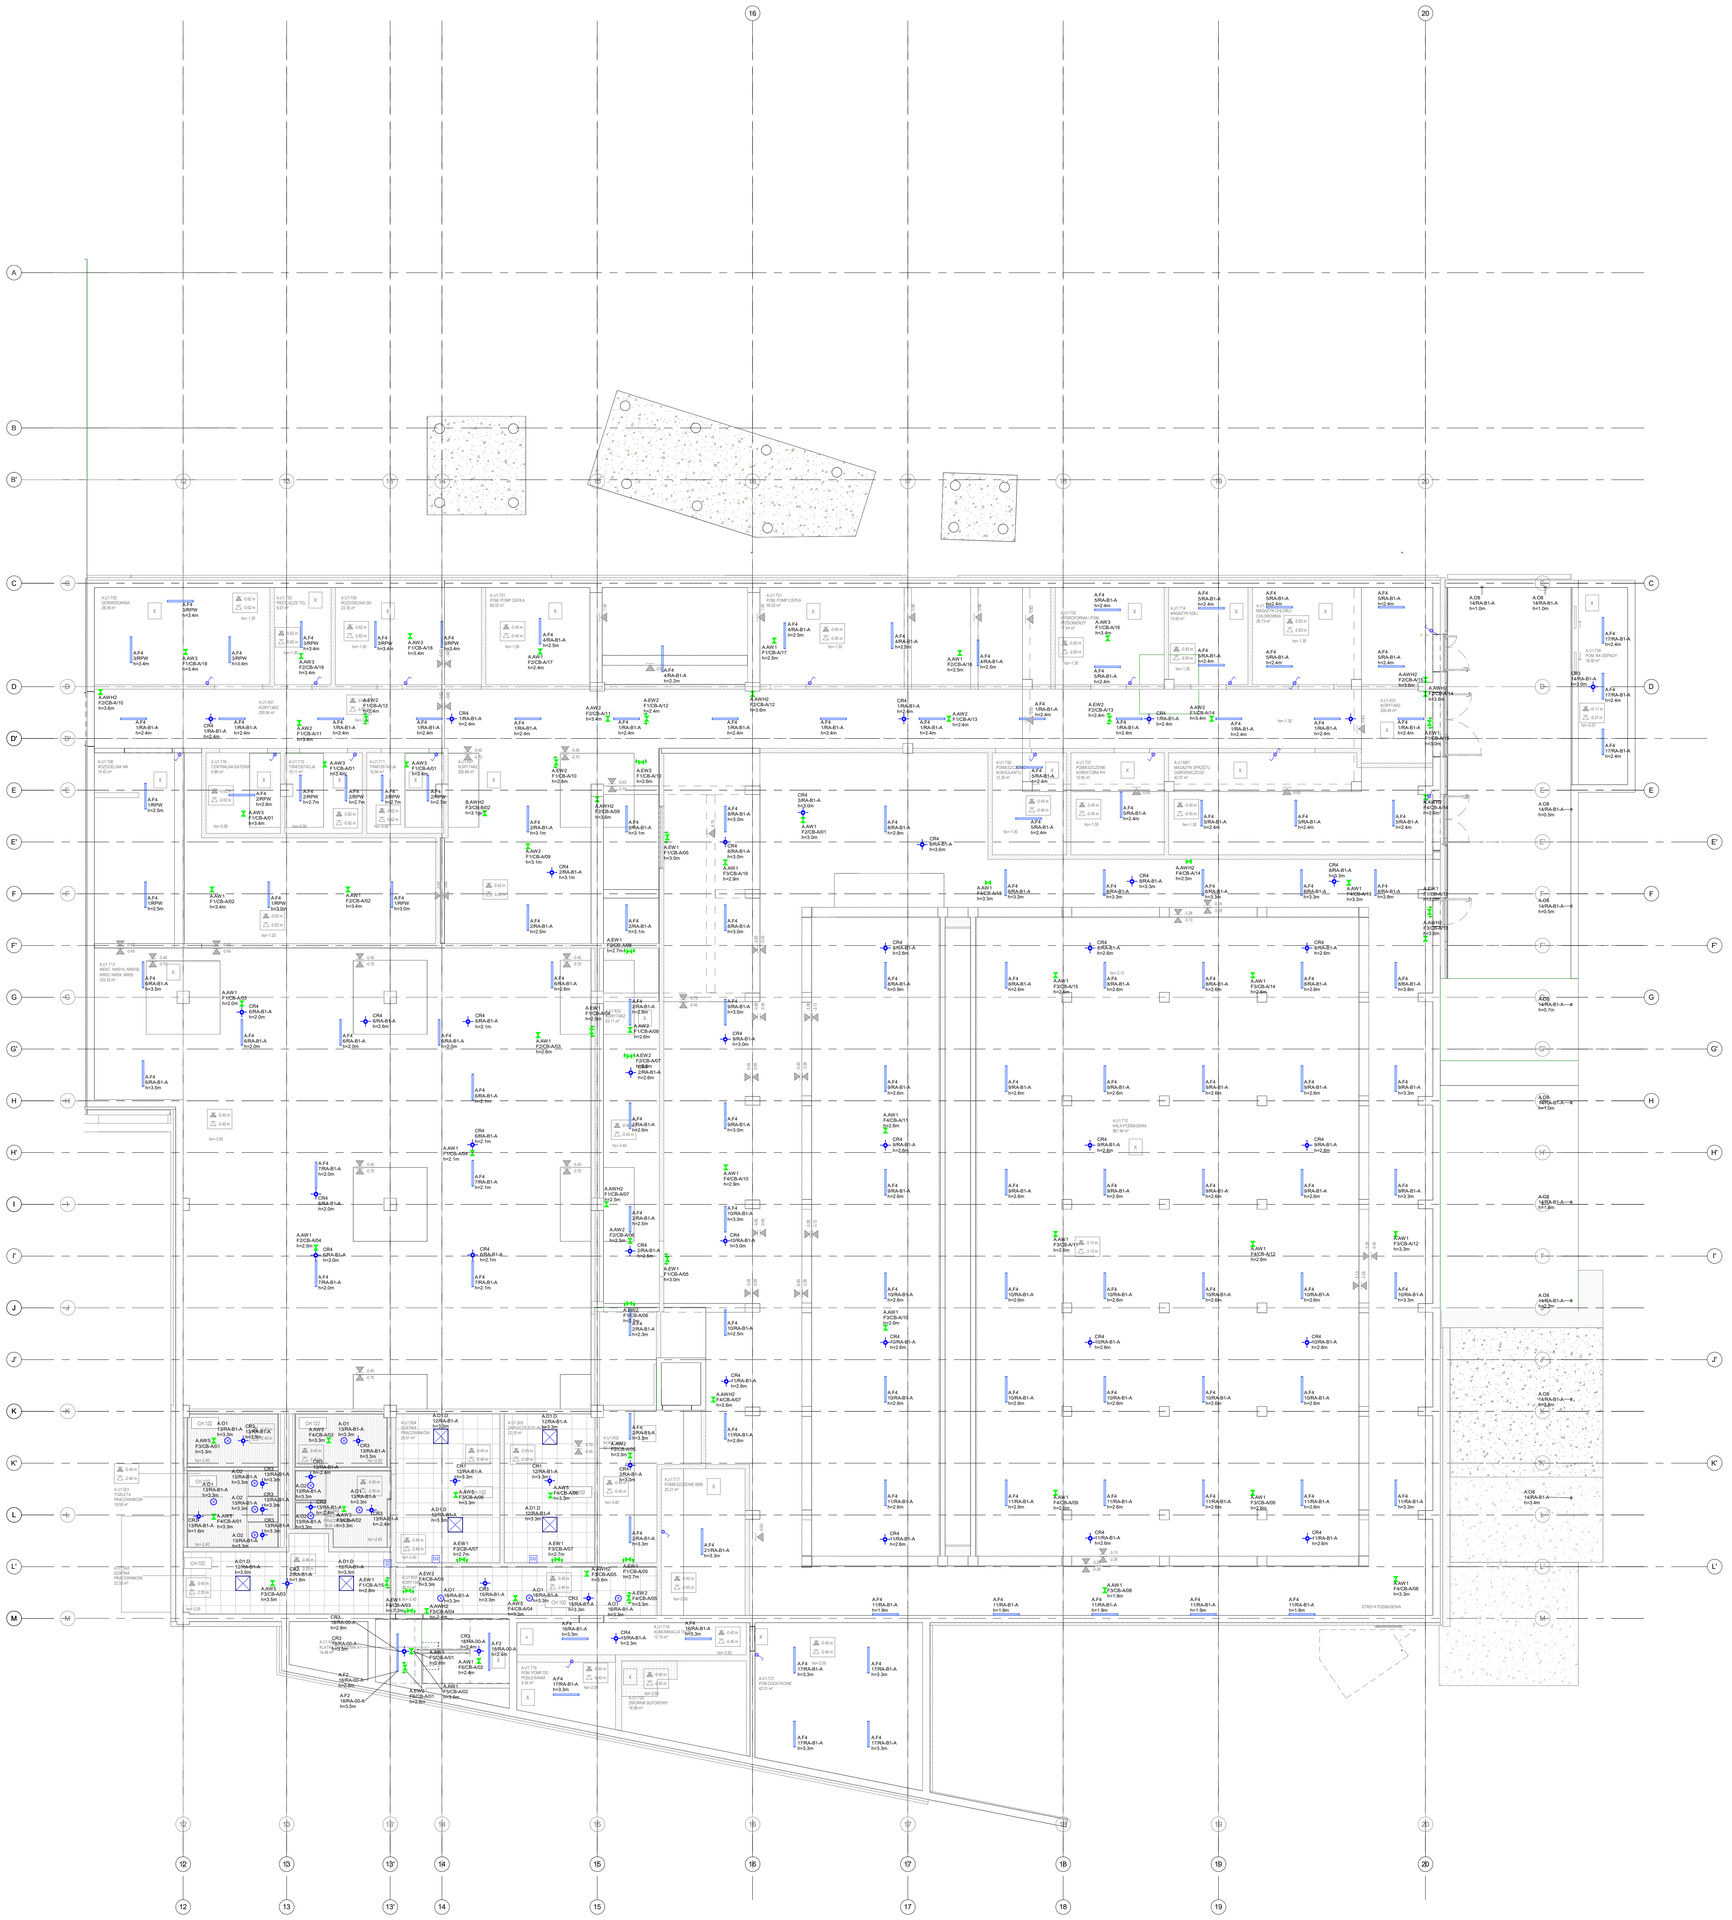

LEGENDA - instalacja oświetlenia

	Czujka ruchu (typ według zestawienia czujek ruchu) montaż nastropowy / zwieszany ing. ciemej pobrenj ne suowi
	Oprawa kwadratowa / prostokątna montaż nastropowy (typ według zestawienia opraw)
	Oprawa liniowa montaż nastropowy / zwieszany (typ według zestawienia opraw)
	Oprawa okrągła montaż nastropowy / zwieszany (typ według zestawienia opraw)
AWx	Oprawa oświetlenia awaryjnego montaż nastropowy / zwieszany (typ według zestawienia opraw)
AWx	Oprawa oświetlenia awaryjnego montaż nastropowy / zwieszany (typ według zestawienia opraw)
EWx	Oprawa kierunkowa, ewakuacyjna montaż naścienny, nad drzwiami wyjściowymi (typ według zestawienia opraw)
EWx	Oprawa kierunkowa, ewakuacyjna montaż nastropowy / zwieszany (typ według zestawienia opraw)
AWx	Oprawa oświetlenia awaryjnego montaż nastropowy / zwieszany (typ według zestawienia opraw)
	Natrewetlacz montaż nastropowy / naścienny (typ według zestawienia opraw)
	Panel DALI Panel z programowalnym wyświetlaczem dotykowym
	Przycisk / podpynik DALI Przycisk z programowalnym klawiszem, do montażu ściennego
	Łącznik jednobiegunowy, schodowy, dwubiegunowy IP20 Montaż ścienny
	Łącznik jednobiegunowy, schodowy, dwubiegunowy IP44 Montaż ścienny

Uwagi

1. W instalacjach należy stosować przewody na napięcie 450/750V i kable 0,6/1kV.
2. Łączniki i przyciski oświetlenia montować na wysokości 1,1 m od wykończonej posadzki.
3. Przebicia przez ściany oddzielenia pożarowego uszczelnić masą p.poż. o odpornności nie mniejszej niż dane oddzielenie.
4. Po wykonaniu robót należy opracować dokumentację powykonawczą, uwzględniającą wszystkie zmiany dokonane w trakcie realizacji robót budowlanych.
5. Po wykonaniu robót przeprowadzić pomiary, sprawdzające i sporządzić protokół.
6. Oprawy oświetleniowe w pomieszczeniach technicznych montować po zainstalowaniu urządzeń technologicznych instalacyjnych oraz urządzeń wentylacyjnych wprowadzających ewentualne, niezbędne korekty.
7. Przewody i kable prowadzić na korytkach kablowych dla ciągów wielotorowych (n+2szt.)
8. W pomieszczeniach sanitarnych oraz technicznych stosować osprzęt min. IP44
9. Oprawy dobierałające urządzenia PPOŻ montować na wysokości około 2,5m.

Oznaczenia wypustów:

OwD - Oświetlenie ewakuacyjne ze znakiem wrotki
LDD - Zalecana ewakuacja
One NP - Zadanie oświetlenia w ewaqcji - nurse policyjny / igo

Nr	Data	Zmiany
A6	28.06.2024	Pierwsze wydanie projektu
A5	01.12.2024	Zmiana koloru symboli opraw awaryjnych i ewakuacyjnych na zielone; zmiana podkładu architektonicznego
A4	14.04.2025	Korekta opraw awaryjnych, zgodnie z ostatni zatwierdzonej zpord

-245-PW-ELE-EA-RZU-B1-0001-A4

NUMER PROJEKTU | FAZA PROJEKTU | BRANŻA | OBIEKT | RODZAJ RYSUNKU | POZIOM | NUMER RYSUNKU | NUMER REWIZJI

NAZWA OBIEKTU BUDOWLANEGO

KOMPLEKS SPORTOWY W PIEKARACH ŚLĄSKICH, BUDOWA BASENU ZE SPA I STREFĄ FITNESS, HALI SPORTOWEJ ZE STRZELNICĄ SPORTOWĄ I GARAŻEM PODZIEMNYM, WRAZ Z ZAGOSPODAROWANIEM TERENU ORAZ NIEZBĘDNĄ INFRASTRUKTURĄ TECHNICZNĄ PODZIEMNĄ I NAZIEMNĄ

FAZA PROJEKTU: **Projekt Wykonawczy**

LOKALIZACJA OBIEKTU BUDOWLANEGO: **PIEKARY ŚLĄSKIE UL. SOLIDARNOŚCI**

INWESTOR

Gmina Piekary Śląskie
ul. Bytomska 84, 41-940
Piekary Śląskie

GENERALNY PROJEKTANT

jsk architekci | pszczulny & rutz

JSK Architekci Sp. z o.o.
ul. Żwirki i Wigury 18
02-092, Warszawa
tel.: 0048 22 660 30 00
e-mail: jsk@jskarchitekci.pl

PROJEKTANT BRANŻOWY

BD Group Sp. z o.o. Sp. k.
ul. Przyjaźni 66/LU1
53-030, Wrocław
e-mail: biuro@bd-group.pl

PROJEKTANT: **Wojciech Kompała**	NR UPRAWNIEŃ: **353/DOŚ/10**	PODPIS
PROJEKTANT SPRAWDZAJĄCY: **Mateusz Biernacki**	NR UPRAWNIEŃ: **OPL/2079/PWBE/22**	PODPIS
RYSOWAŁ: **Piotr Godyń**		

BRANŻA: **Instalacje elektryczne**

SKALA: 1:100

ROZMIAR ARKUSZA

DATA: **14/04/25**

TYTUŁ RYSUNKU

INSTALACJA OŚWIETLENIA - KONDYGNACJA PODZIEMNA - ETAP A

-245-PW-ELE-EA-RZU-B1-0001-A4

NUMER PROJEKTU | FAZA PROJEKTU | BRANŻA | OBIEKT | RODZAJ RYSUNKU | POZIOM | NUMER RYSUNKU | NUMER REWIZJI