

UWAGI:

PARAMETRY MINIMALNE
PANELE Z SIATKI CIĘTO-CIĄGNIONEJ
 Siatka cięto-ciągniona - Aluminium typu / klasy min.
 EN AW-5005 H24 EQ
 Oczko: Romb 62x20x7,5mm DIN 791 lub
 równoważne
 Orientacyjny prześwit względny: ca 25%
 Grubość: 1,5mm
 malowana proszkowo kolor RAL 7038







**WSZYSTKIE ELEMENTY STALOWE OCYNKOWANE
I MALOWANE PROSZKOWO RAL 7038**

rynny i rury stalowe ocynkowane, fabrycznie powlekane na kolor wykonane z blachy o min. grubości 0,6mm

**MAKSYMALNY ROZSTAW ELEMENTÓW
PODKONSTRUKCJI ELEWACJI:**

- rozstaw konsoli w pionie: max 1000mm
- rozstaw konsoli w poziomie: max 1000mm
- rozstaw profili nośnych w poziomie: max 1000mm
- rozstaw uchwyty siatki elewacyjnej: max 1000mm

**OSTATECZNY ROZSTAW ELEMENTÓW
PODKONSTRUKCJI ELEWACJI DOBRAĆ DO
WYBRANEGO DOSTAWCY ELEWACJI**

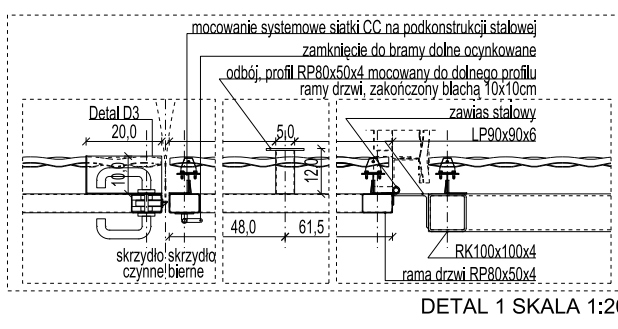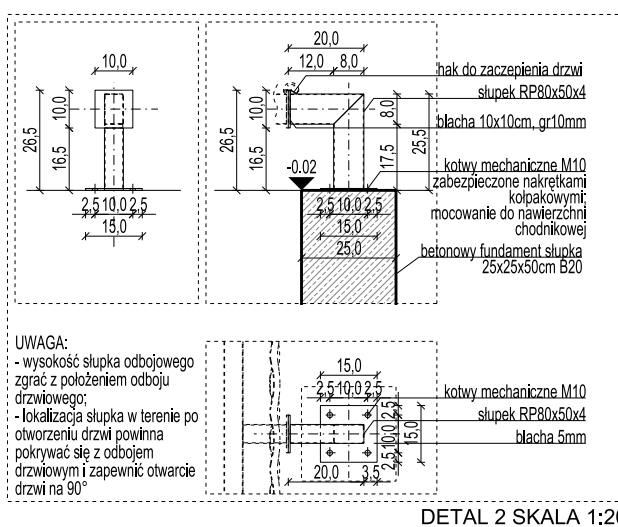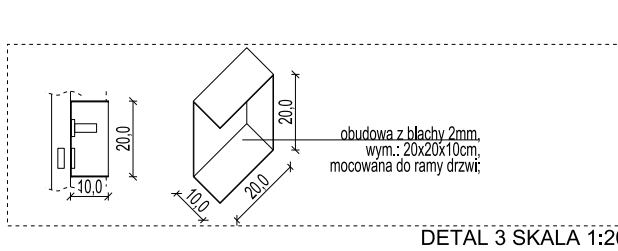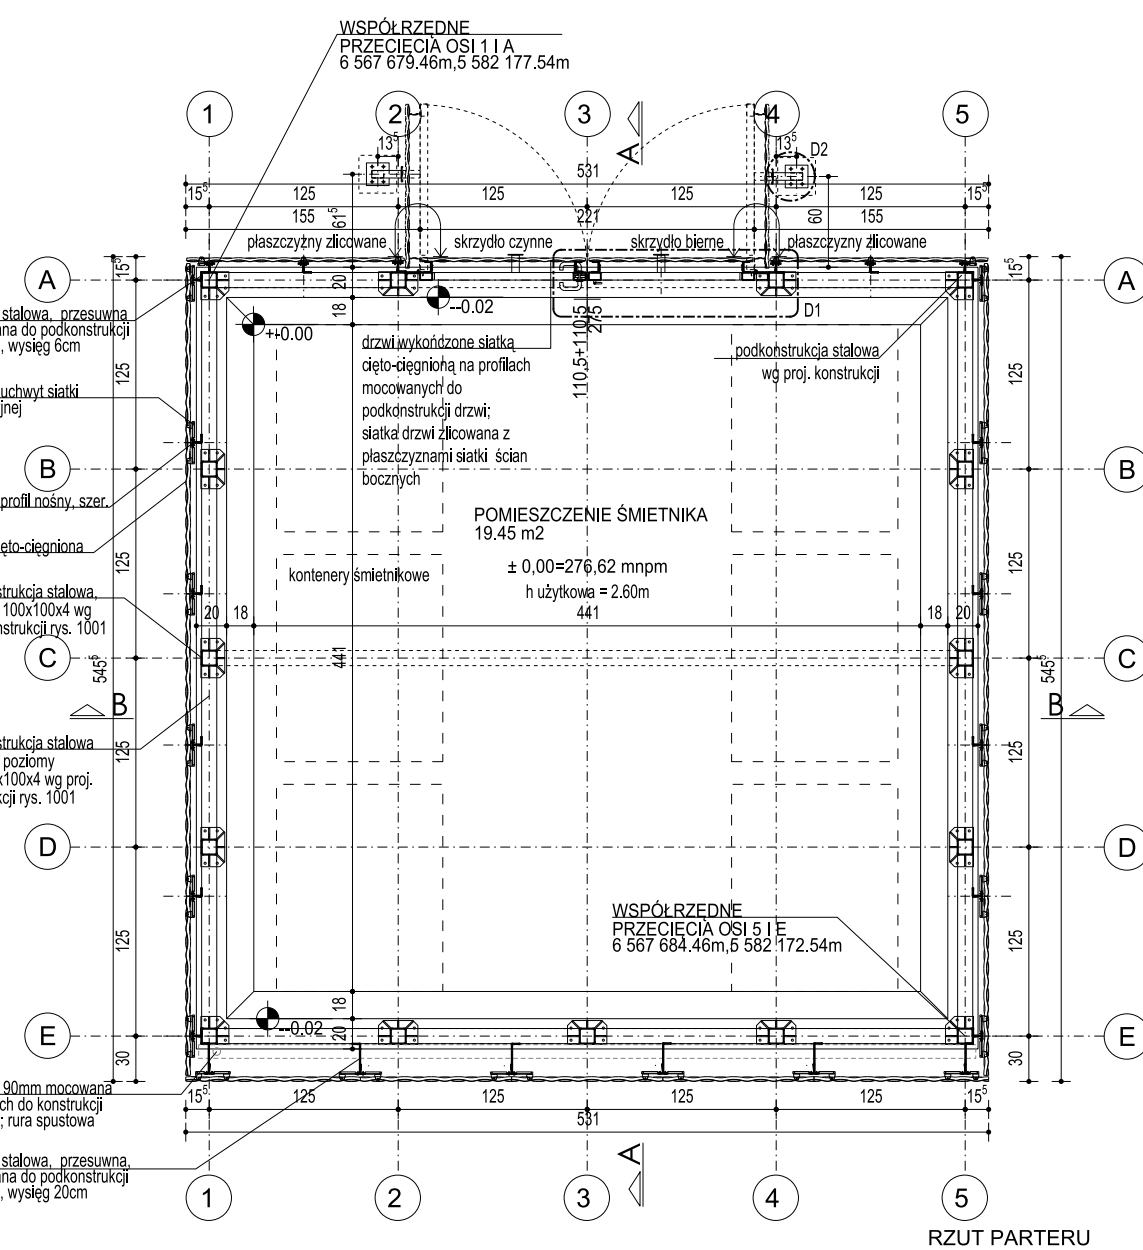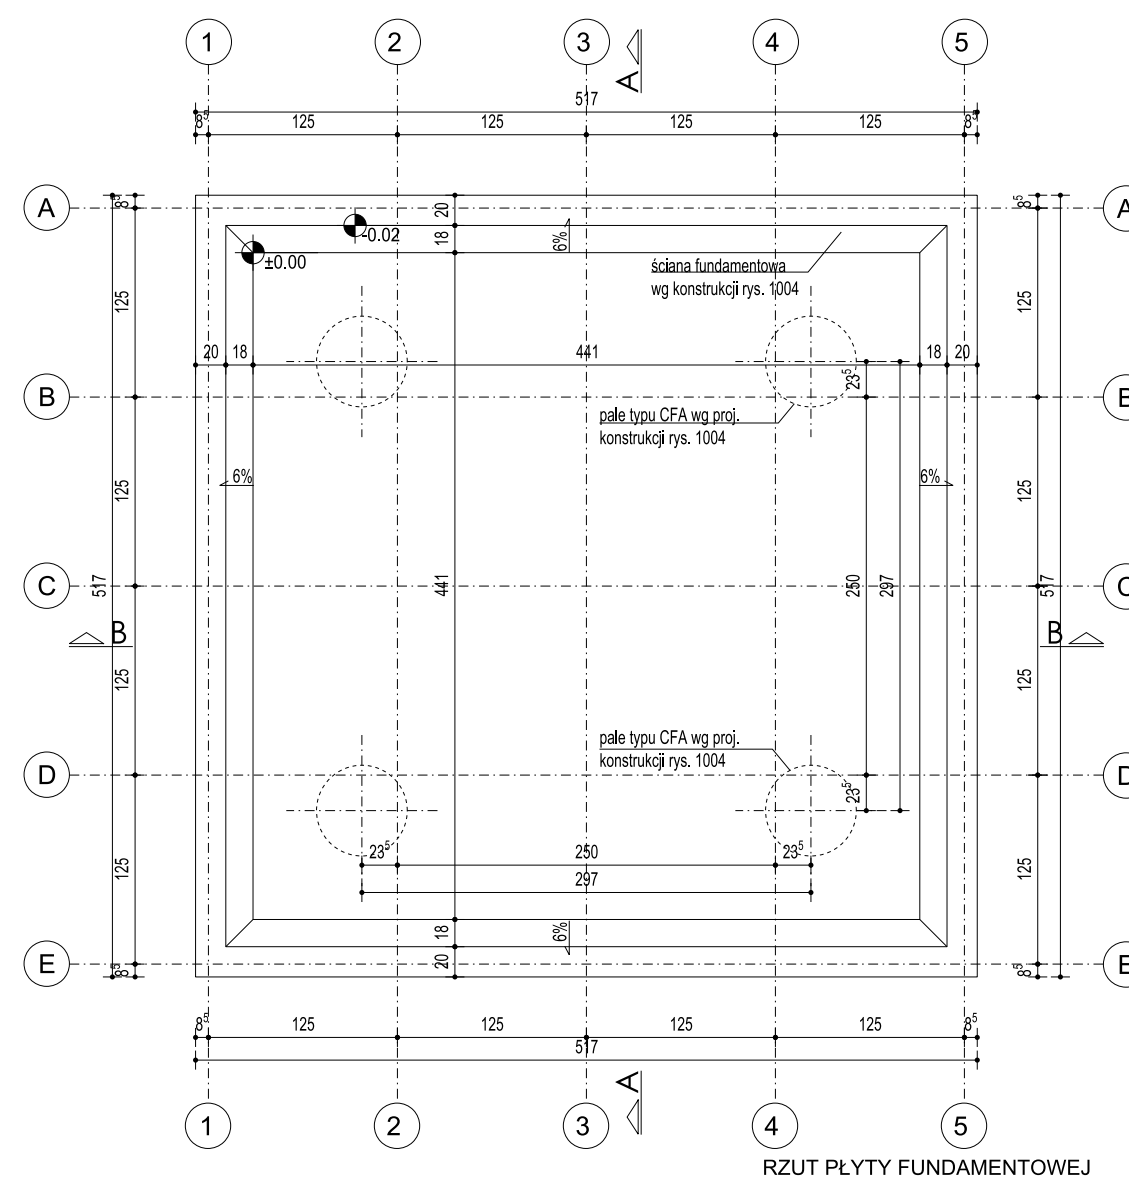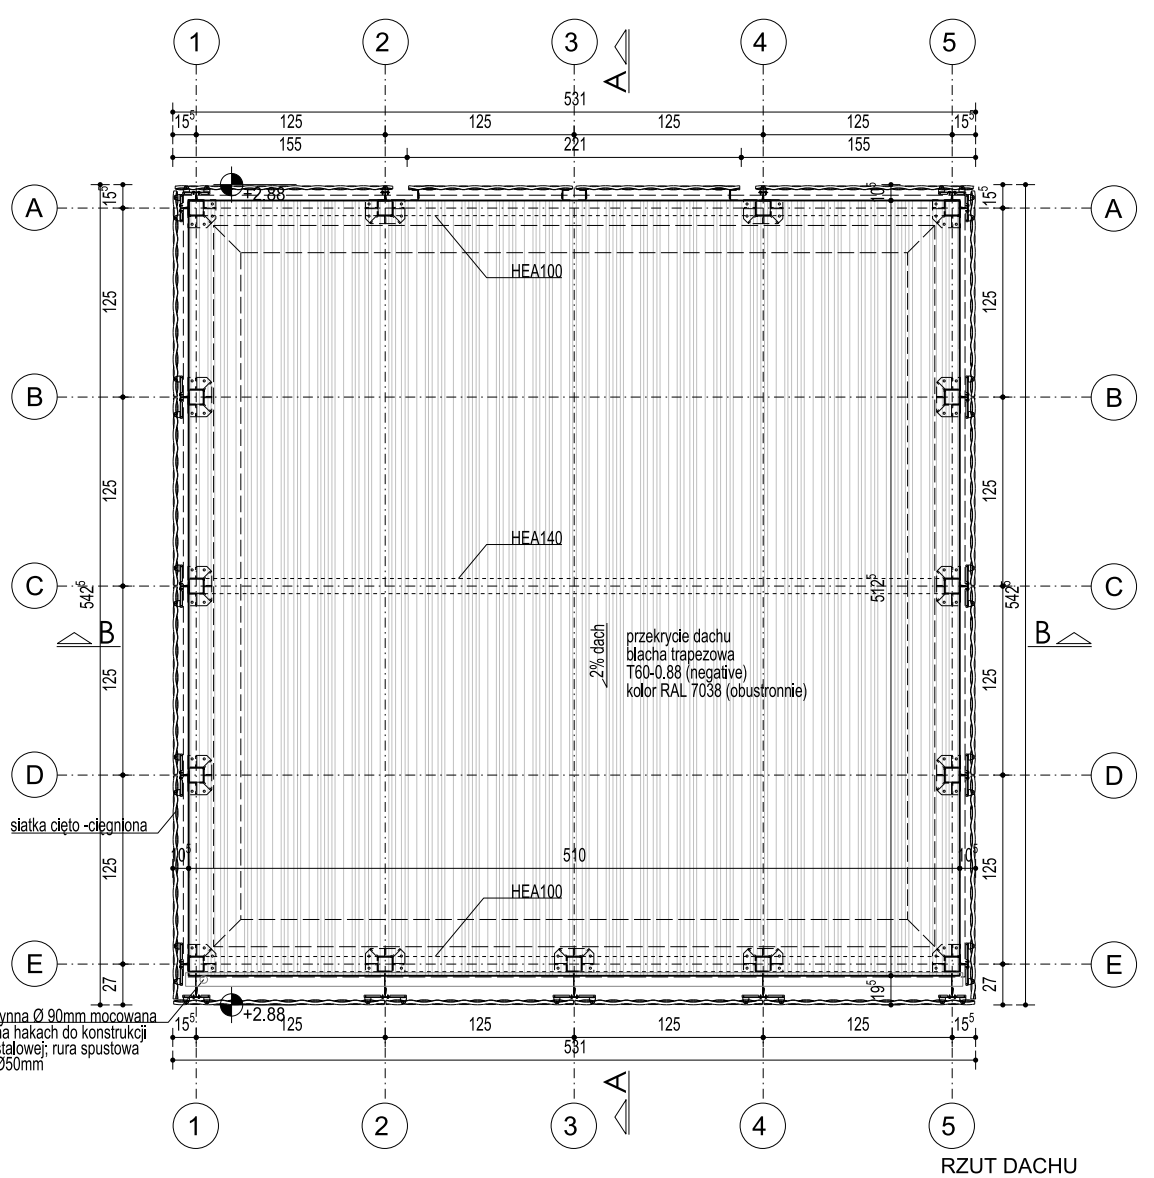

A5	13.06.2025	Aktualizacja podkładu
A4	19.05.2025	Aktualizacja podkładu
A3	28.04.2025	Aktualizacja podkładu; dodanie słupka odbojowego
A2	18.03.2025	Dodano współrzędne geodezyjne. Opisano zero budynku
A1	26.11.2024	Uzyszczerłowanie
A0	04.04.2024	Pierwsze wydanie

NAZWA OBIEKTU BUDOWLANEGO

KOMPLEKS SPORTOWY W PIEKARACH ŚLĄSKICH,
BUDOWA BASENU ZE SPA I STREFA FITNESS, HAL
SPORTOWEJ ZE STRZELNICĄ SPORTOWĄ I GARA-
ŻEM PODZIEMNYM, WRAZ Z ZAGOSPODAROWA-
NIEM TERENU ORAZ NIEZBEDNĄ INFRASTRUKT-
URĄ TECHNICZNĄ PODZIEMNĄ I NAZIEMNĄ

FAZA PROJEKTU

PROJEKT WYKONAWCZY

INVESTOR

Gmina Piekary Śląskie **PIEKARY ŚLĄSKIE,
UL. SOLIDARNOŚCI**

GENERALNY PROJEKTANT

jsk architekti | pszczulny & rutz

JSK Architekci Sp. z o.o.
ul. Żwirki i Wigury 18
02-092, Warszawa

JSK Architekci Sp. z o.o.
ul. Żwirki i Wigury 18
02-092, Warszawa

PROJEKTANT
arch. Piotr Bury *Piotr Bury* NR UPRAWNIEN
MA/012/05

PROJEKTANT SPRAWDZAJĄCY  NR UPRAWNIEŃ
arch. Mariusz Butz Z.P. II-7342 /28/TO/98

SKALA
1:50 1:20

RYSOWAŁ
PRAK: PSI C

BRANŽA
ARCHITEKTURA

DATA
13.06.2025

TYTUŁ RYSUNKU
Budynek pomocniczy na odpady

245-PW-ARC-ZZ-RZU-00-1310-A5

NUMER PROJEKTU	FAZA PROJEKTU	BRANZA	OBIEKT	RODZAJ RYSUNKU	POZIOM	NUMER RYSUNKU	NUMER RZĘDY
----------------	---------------	--------	--------	----------------	--------	---------------	-------------