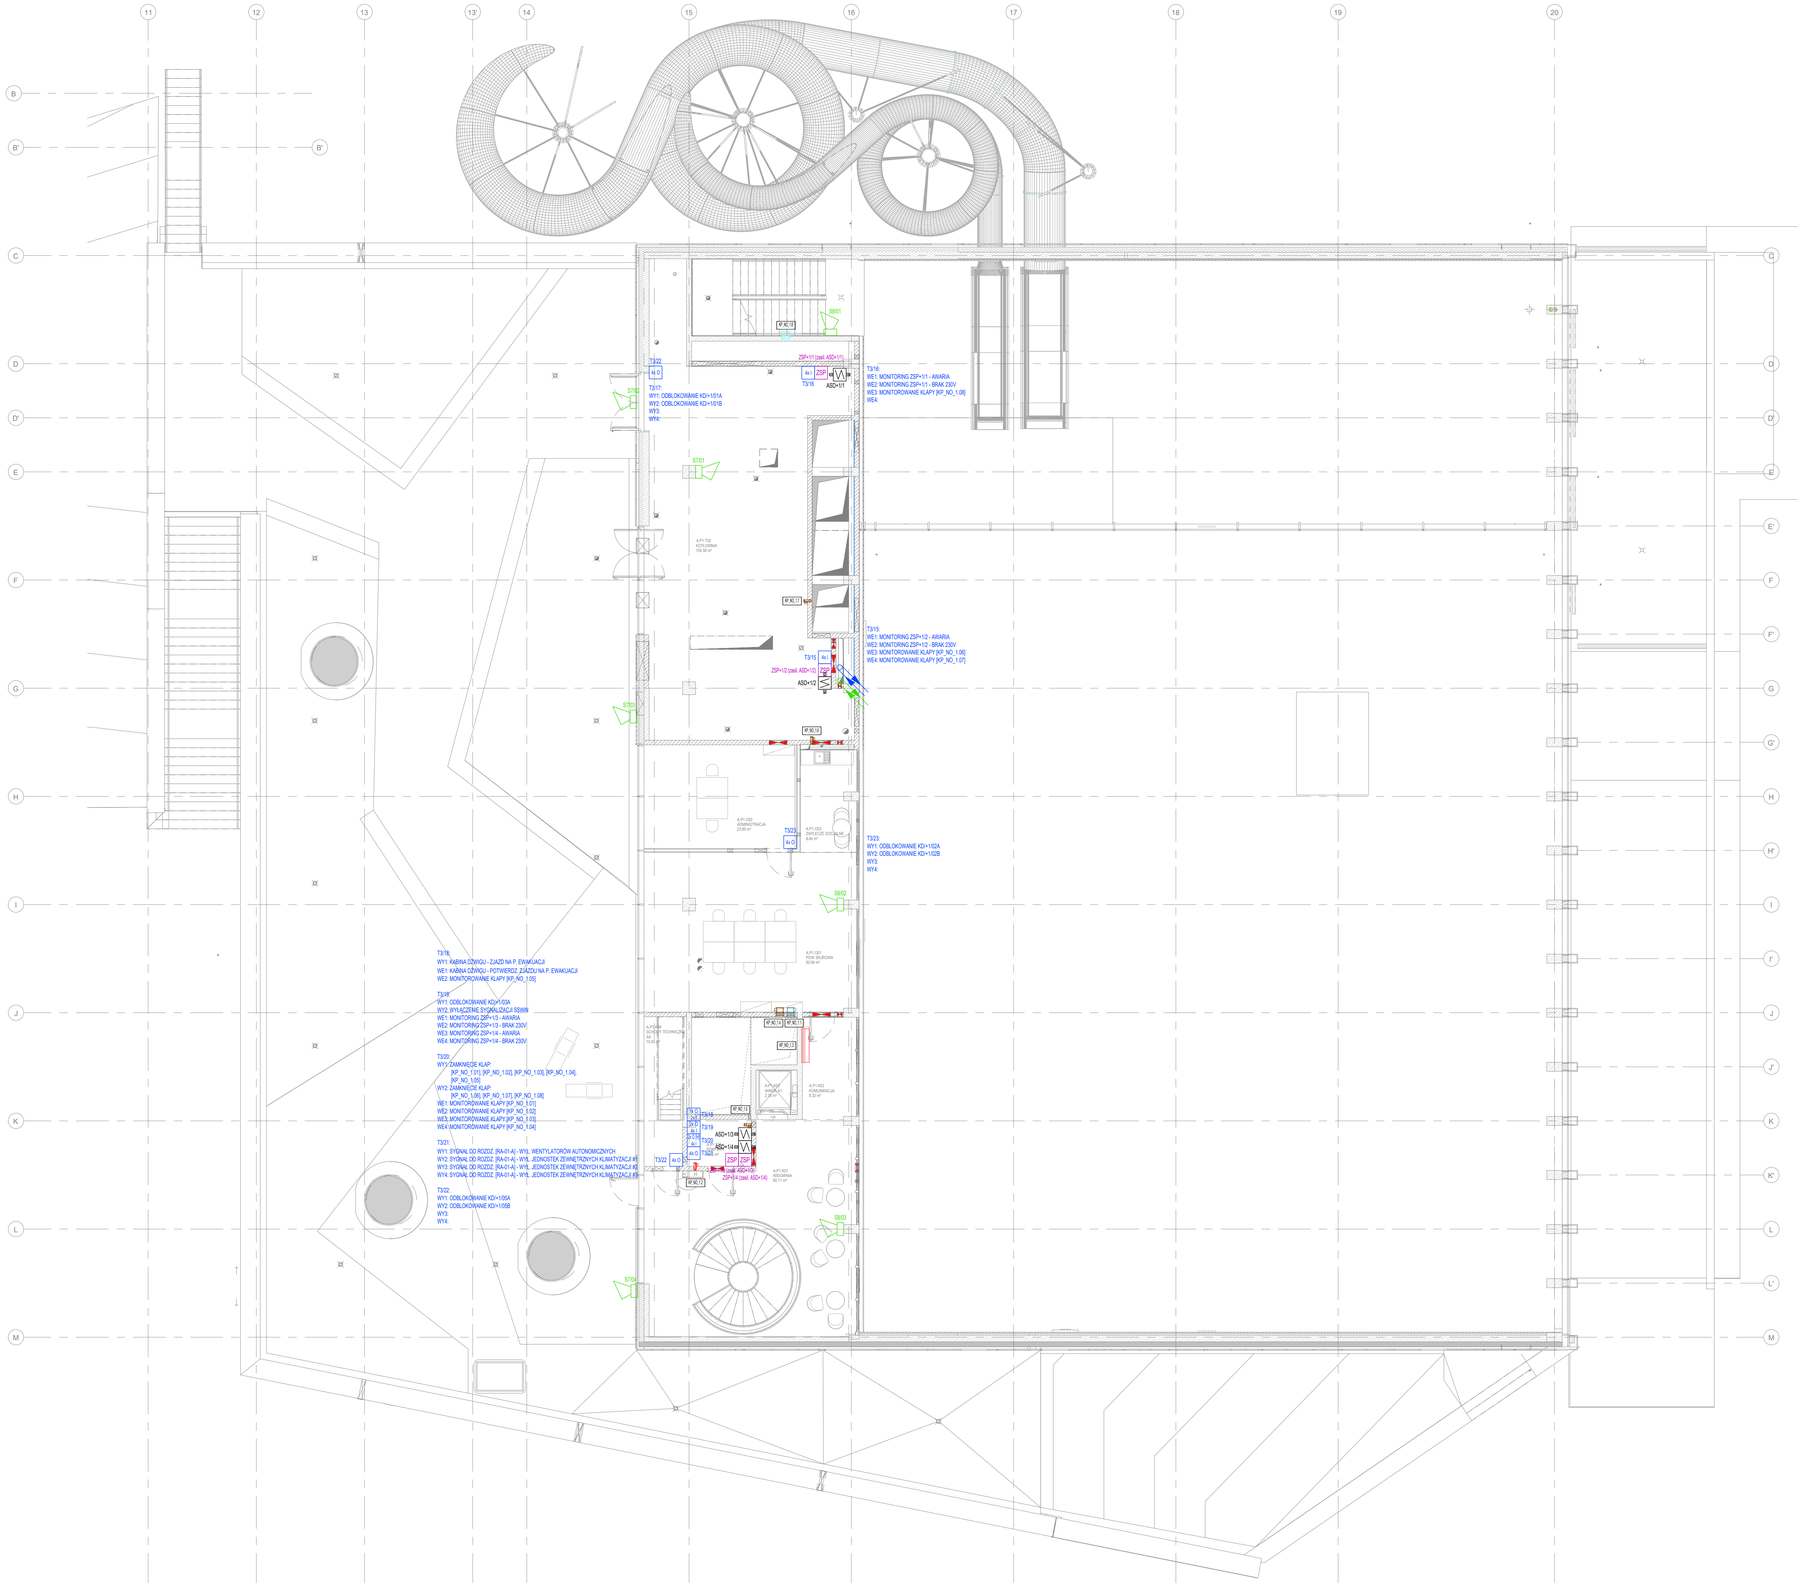

LEGENDA SSP (STEROWANIE):

CSP	CENTRALA SYSTEMU SYGNALIZACJI I AUTOMATYKI POŻAROWEJ, MONTAŻ NA ŚCIANIE, NA WYSOKOŚCI h=1.6m OD POZIOMU WYKOŃCZONEJ POSADZKI (ŚRODEK WYŚWIETLACZA)
WPO	WYNIESIONY PANEL OBSŁUGI SYSTEMU SYGNALIZACJI I AUTOMATYKI POŻAROWEJ MONTAŻ NA ŚCIANIE, NA WYSOKOŚCI h=1.6m OD POZIOMU WYKOŃCZONEJ POSADZKI (ŚRODEK WYŚWIETLACZA)
4x I	MODUŁ KONTROLNY [4x WEJ. NADZOROWANE]
4x O	MODUŁ STERUJĄCY [4x WYJ. PRZEKAŹNIKOWE]
1x O 2x I	MODUŁ KONTORLNO - STERUJĄCY [1x WYJ. PRZEKAŹNIKOWE / 2x WEJ. NADZOROWANE / 1X WEJ. KONTROLI NAPIĘCIA]
2x WYB 4x I	MODUŁ KONTORLNO - STERUJĄCY [2x WYJ. PRZEKAŹNIKOWE "DUŻEJ MOCY" / 4x WEJ. NADZOROWANE]
2x O 4x I	MODUŁ KONTORLNO - STERUJĄCY [2x WYJ. PRZEKAŹNIKOWE / 4x WEJ. NADZOROWANE]
LINIA SYG.	MODUŁ LINII SYGNALIZACYJNEJ [1x WYJ. NAPIĘCIOWE NADZOROWANE]
ZSP	CERTYFIKOWANY ZASILCZ BUFOROWY DLA URZĄDZEŃ PPOŻ.
	SYGNALIZATOR AKUSTYCZNY
	SYGNALIZATOR AKUSTYCZNY ZE WSKAŹNIKIEM OPTYCZNYM
	TRASY KABLOWE E90 [WG TOMU DOT. INSTALACJI ELEKTRYCZNYCH - SILNOPRĄDOWYCH]

UWAGI:
1. MODUŁY KONTROLNE, STERUJĄCE I KONTROLNO-STERUJĄCE NALEŻY INSTALOWAĆ:
   - NA ŚCIANIE, NAD SUFITEM PODWIESZANYM,
   - NA ŚCIANIE, W PRZESTRZENI PRZYSUFITOWEJ.
   MIEJSCE MONTAŻU POWINNO UWZGLĘDNIĆ DOSTĘP DLA PRACOWNIKÓW SERWISU (SUFIT DEMONTOWANY LUB REWIZJA W SUFICIE STAŁYM).
2. ZASILACZE NISKONAPIĘCIOWE 24Vdc NALEŻY INSTALOWAĆ:
   - NA ŚCIANIE, NAD SUFITEM PODWIESZANYM,
   - NA ŚCIANIE, W PRZESTRZENI PRZYSUFITOWEJ.
   MIEJSCE MONTAŻU POWINNO UWZGLĘDNIĆ DOSTĘP DLA PRACOWNIKÓW SERWISU (SUFIT DEMONTOWANY LUB REWIZJA W SUFICIE STAŁYM).
3. INSTALACJE SYSTEMU SSP W OBSZARACH NIENADZOROWANYCH PRZEZ SYSTEM NALEŻY PROWADZIĆ PRZEWODAMI O ODPORNOŚCI OGNIOWEJ MIN. PH30 W TORACH E30.
4. POŁĄCZENIA POMIĘDZY ELEMENTAMI PETLOWYMI SĄ SCHEMATYCZNE (W CELU ULATWIENIA IDENTYFIKACJI KOLEJNOŚCI POŁĄCZEŃ ELEMENTÓW). NIE PREZENTUJĄ FIZYCZNEGO PRZEBIEGU TRASY PRZEWODU.

LEGENDA ODDYMIANIE:

CS	CENTRALA STERUJĄCA SYSTEMEM ODDYMIANIA KL. SCHODOWEJ
	RĘCZNY PRZYCISK ODDYMIANIA
	PRZYCISK PRZEWIETRZANIA [Z KLUCZEM]
	SIŁOWNIK ELEKTRYCZNY 24Vdc SYSTEMU AUTOMATYKI KOMPENSACJI [DOSTAWA W ZAKRESIE BRANŻY ARCHITEKTONICZNEJ.]

UWAGI:
1. RĘCZNE PRZYCISKI ODDYMIANIA. NALEŻY INSTALOWAĆ NA ŚCIANACH (ŚRODEK PRZYCISKU NA WYSOKOŚCI 1,2M OD POZIOMU PODŁOGI).

OPIS KORYT I DRABIN KABLOWYCH

UWAGA:
TRASY KORYT / DRABIN KABLOWYCH NA POTRZEBY INSTALACJI SAP UJĘTO W DOKUMENTACJI BRANZY ELEKTRYCZNEJ - SILNOPRĄDOWEJ.

Nr	Data	Zmiany
A0	28.06.2024	PIERWSZE WYDANIE
A1	11.09.2024	DOSTOSOWANIE DO UWAG I WYTYCZNYCH INWESTORA
A3	08.11.2024	DOSTOSOWANIE DO UWAG I WYTYCZNYCH INWESTORA
A4	17.12.2024	DOSTOSOWANIE DO UWAG I WYTYCZNYCH INWESTORA
A5	14.04.2025	DOSTOSOWANIE DO ZMIAN W MODELU ARCHITEKTURY

245-PW-SBA-EA-RZU-01-0006-A5

NUMER PROJEKTU | FAZA PROJEKTU | BRANŻA | OBIEKT | RODZAJ RYSUNKU | POZIOM | NUMER RYSUNKU | NUMER REWIZJI

NAZWA OBIEKTU BUDOWLANEGO

KOMPLEKS SPORTOWY W PIEKARACH ŚLĄSKICH, BUDOWA BASENU ZE SPA I STREFĄ FITNESS, HALI SPORTOWEJ ZE STRZELNICĄ SPORTOWĄ I GARAŻEM PODZIEMNYM, WRAZ Z ZAGOSPODAROWANIEM TERENU ORAZ NIEZBĘDNĄ INFRASTRUKTURĄ TECHNICZNĄ PODZIEMNĄ I NAZIEMNĄ

FAZA PROJEKTU: **PROJEKT WYKONAWCZY**

LOKALIZACJA OBIEKTU BUDOWLANEGO: **PIEKARY ŚLĄSKIE, UL. SOLIDARNOŚCI**

INWESTOR

Gmina Piekary Śląskie

ul. Bytomska 84, 41-940
Piekary Śląskie

GENERALNY PROJEKTANT

JSK Architekci Sp. z o.o.
ul. Żwirki i Wigury 18
02-092, Warszawa
tel.: 0048 22 660 30 00
e-mail: jsk@jskarchitekci.pl

PROJEKTANT BRANŻOWY

BD Group Sp. z o.o. Sp. k.
ul. Przyjaźni 66/LU1
53-030, Wrocław
e-mail: biuro@bd-group.pl

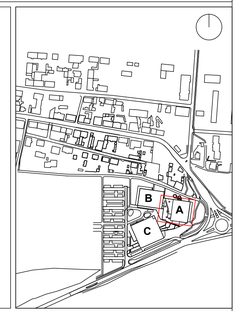

PROJEKTANT: **Wojciech Kompała**	NR UPRAWNIEŃ: **353/DOŚ/10**	PODPIS
PROJEKTANT SPRAWDZAJĄCY: **Mateusz Biernacki**	NR UPRAWNIEŃ: **OPL/2079/PWBE/22**	PODPIS

RYSOWAŁ: **PRZEMYSŁAW GRYGIEL**

BRANŻA: **ELEKTRYCZNA - NISKOPRĄDOWA**	SKALA: **1:100**	DATA: **14.04.2025**
	ROZMIAR ARKUSZA: **841 x 1000**	

TYTUŁ RYSUNKU

System Sygnalizacji Pożaru (STEROWANIE) K02 - 1. piętro

245-PW-SBA-EA-RZU-01-0006-A5

NUMER PROJEKTU | FAZA PROJEKTU | BRANŻA | OBIEKT | RODZAJ RYSUNKU | POZIOM | NUMER RYSUNKU | NUMER REWIZJI