


STANOWISKO OBSŁUGOWE (WYJŚCIOWE)

RECEPCJA GŁÓWNA

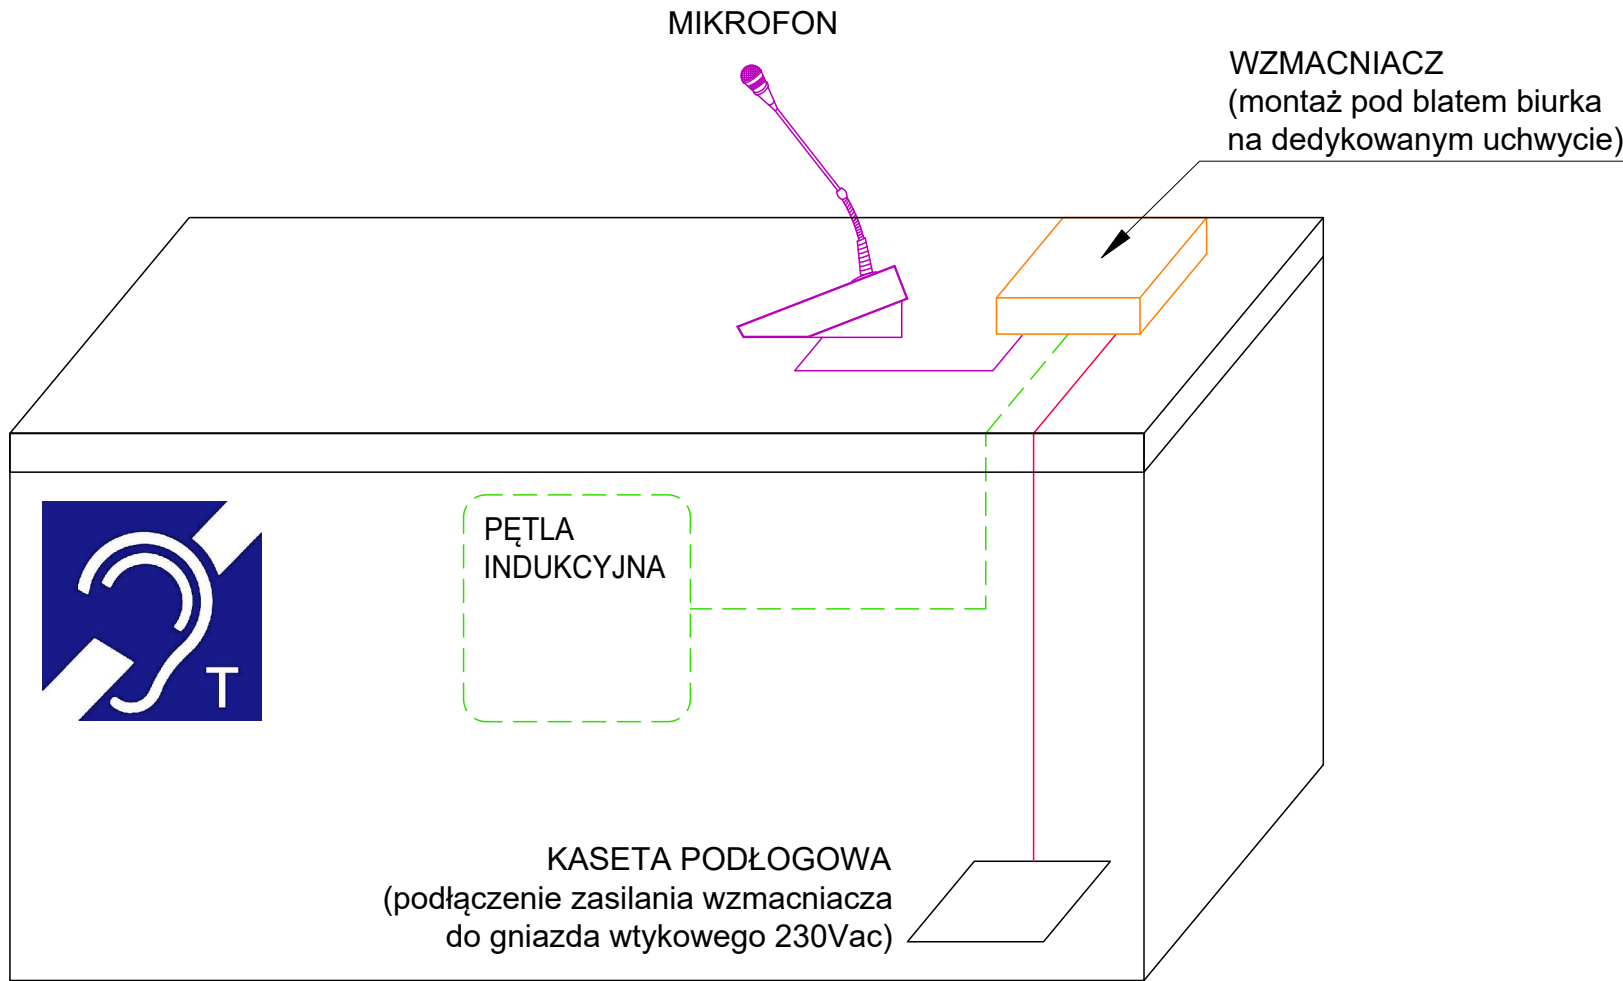

STANOWISKO OBSŁUGOWE (WEJŚCIOWE)

Nr.	Data	Zmiany

245-PW-TEL-EA-SCH-ZZ-1010-A0

NUMER PROJEKTU FAZA PROJEKTU BRANŻA OBIEKT RODZAJ RYSUNKU POZIOM NUMER RYSUNKU NUMER REWIZJI

NAZWA OBIEKTU BUDOWLANEGO
KOMPLEKS SPORTOWY W PIEKARACH ŚLĄSKICH, BUDOWA BASENU ZE SPA I STREFĄ FITNESS, HALI SPORTOWEJ ZE STRZELNICĄ SPORTOWĄ I GARAŻEM PODZIEMNYM, WRAZ Z ZAGOSPODAROWANIEM TERENU ORAZ NIEZBĘDNĄ INFRASTRUKTURĄ TECHNICZNĄ PODZIEMNĄ I NAZIEMNĄ

FAZA PROJEKTU
PROJEKT WYKONAWCZY

LOKALIZACJA OBIEKTU BUDOWLANEGO
PIEKARY ŚLĄSKIE
UL. SOLIDARNOŚCI

INWESTOR

Gmina Piekary Śląskie

ul. Bytomska 84, 41-940
Piekary Śląskie

GENERALNY PROJEKTANT

jsk architekci | pszeszulay & rutz

JSK Architekci Sp. z o.o.
ul. Żwirki i Wigury 18
02-092, Warszawa
tel.: 0048 22 660 30 00
e-mail: jsk@jskarchitekci.pl

PROJEKTANT BRANŻOWY

bd group

BD Group Sp. z o.o. Sp. k.
ul. Przyjaźni 66/LU1
53-030, Wrocław
e-mail: biuro@bd-group.pl

PROJEKTANT Wojciech Kompała	NR UPRAWNIEN 353/DOŚ/10	PODPIS <i>Wojciech Kompała</i>
PROJEKTANT SPRAWDZAJĄCY Mateusz Biernacki	NR UPRAWNIEN OPL/2079/PWBE/22	PODPIS <i>Mateusz Biernacki</i>
RYSOWAŁ PRZEMYSŁAW GRYGIEL		

BRANŻA ELEKTRYCZNA - NISKOPRĄDOWA	SKALA BRAK	DATA 14.04.2025
ROZMIAR ARKUSZA 420 x 594		

TYTUŁ RYSUNKU
Pętla indukcyjna dla osób niedosłyszących - Schemat blokowy

245-PW-TEL-EA-SCH-ZZ-1010-A0

NUMER PROJEKTU FAZA PROJEKTU BRANŻA OBIEKT RODZAJ RYSUNKU POZIOM NUMER RYSUNKU NUMER REWIZJI