


Rozvádzač RMHDZZ2

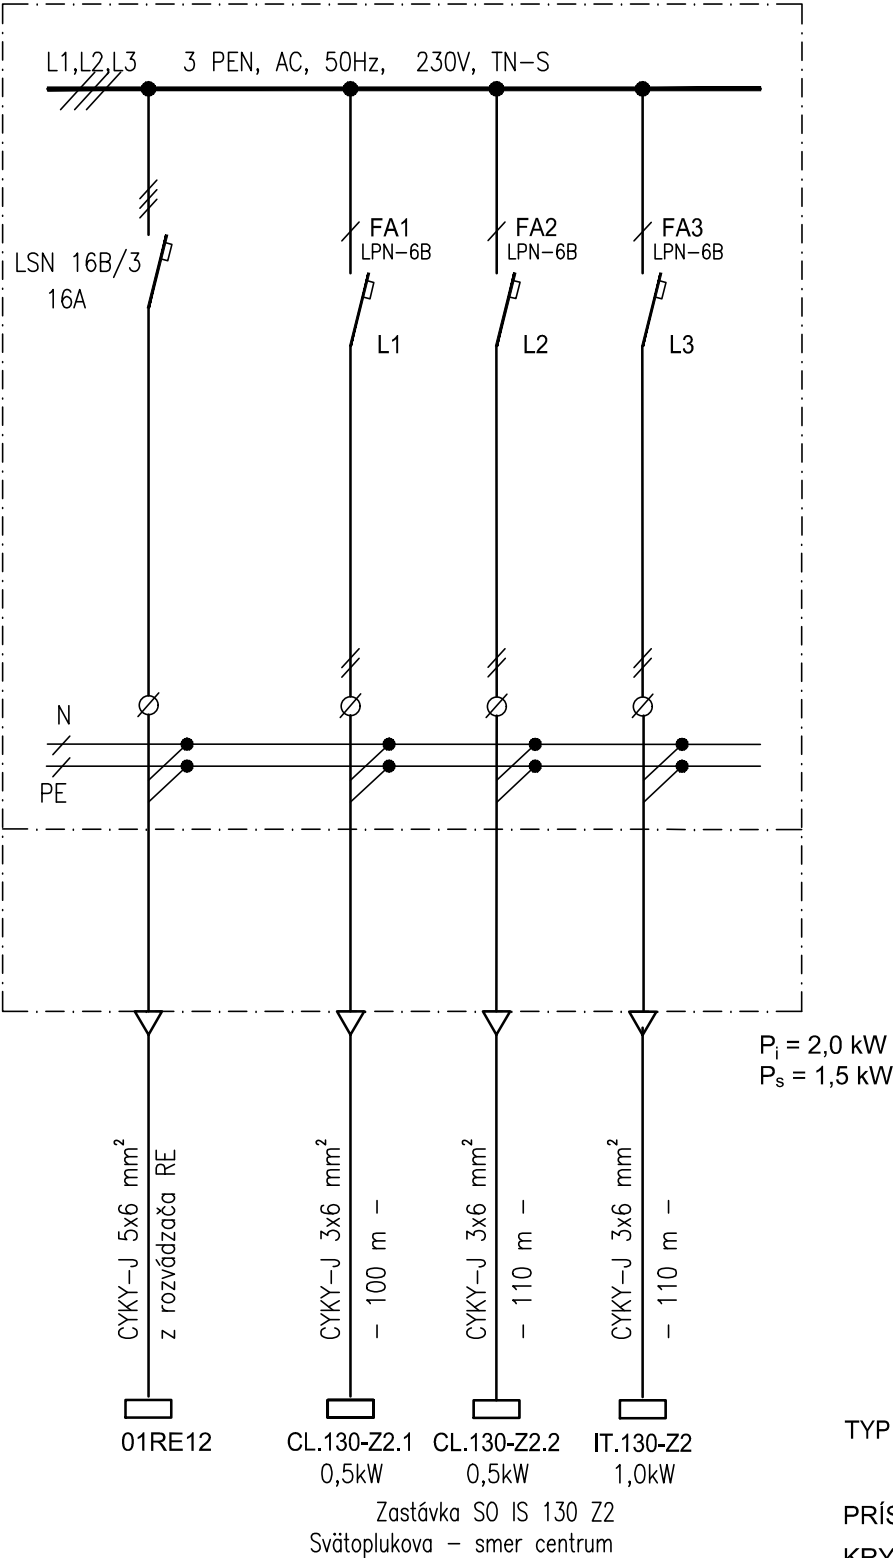

SÚSTAVA : 3/PEN AC 400/230V 50Hz TN-S

OCHRANNÉ OPATRENIA V ZMYSLE STN 33 2000-4-41/2007 :
Pri poruche - ochrana neživých častí: Samočinným odpojením napájania čl. 411.3, 411.4
Normálna prevádzka - ochrana živých častí: Izoláciou príloha A, kap. A.1
Zábranou alebo krytmi príloha A, kap. A.2

PROSTREDIE V ZMYSLE STN 33 2000-5-51/2010: III - Vnútorne priestory s regulovanou teplotou

- TYP ROZVÁDZAČA : PLASTOVÝ ROZVÁDZAČ
660/815/245mm
- PRÍSTUPNOSŤ : SPREDU
- KRYTIE : IP44/IP20
- FARBA : TYPIZOVANÁ
- HĽBKA : 245 mm
- PRÍVODY : Z DOLA
- VÝVODY : DOLE
- POČET KUSOV : 1 ks

REKONŠTRUKCIA INŽINIERSKÝCH SIETÍ A KOMUNIKÁCIÍ
- MLYNSKÉ NIVY

STAVBA:
MIESTO STAVBY:
KÓD AKCIE:

Mlynské Nivy, Karadžičova, Páričkova, Svätoplukova, Šagátova
2012_074

SIEBERTTALAŠ

GENERÁLNY PROJEKTANT:
SIEBERT+TALAŠ, spol. s r.o., PRIEVOZSKÁ 4D, BLOK E, 821 09 BRATISLAVA
TEL./FAX: 00421 2 5293 1001, WWW.SIEBERTTALAS.COM

ZODPOVEDNÝ PROJEKTANT:
DELTES s r.o., RAČIANSKE MÝTO 1/D, 831 02 BRATISLAVA
TEL./FAX: 00421 2 4463 5331, deltes@deltes.sk

STAVEBNÍK:
Hlavné mesto SR Bratislava, Primaciálne námestie č.1, 814 99 Bratislava

VEDÚCI PROJEKTU:
ING ARCH MARTIN ČÍŽ

Realizačná dokumentácia

12. Rozvádzač RMHDZZ2

ČÍSLO A NÁZOV OBJEKTU:	SO.IS.130-132 Rekonštrukcia zastávok MHD	DÁTUM:	02/2019
ČÍSLO A NÁZOV ČASTI PROJEKTU:	RP - F2.2.3 ROZVODY NN PRE VYBAVENIE PRVKOV ZASTÁVOK MHD	MIERKA:	-
ZODPOVEDNÝ PROJEKTANT ČASTI:	ING. PETER KOLADA	POČET A4:	2 A4
VYPRACOVAL:	ING. PETER KOLADA	SKRATKA STUPŇA - Č. ČASTI (Č. ZMENY) - Č. ČIASTKY: RP - F2.2.3-12 - R1	
KONTROLOVAL:	ING. KAROL KOLADA		
ČÍSLO ZMENY:	POPIS ZMENY:	DÁTUM ZMENY:	
R1	ZMENA DOPRAVNÉHO RIEŠENIA	03/2020	

ZODPOVEDNÝ PROJEKTANT: ČÍSLO PARÉ:

Kolada