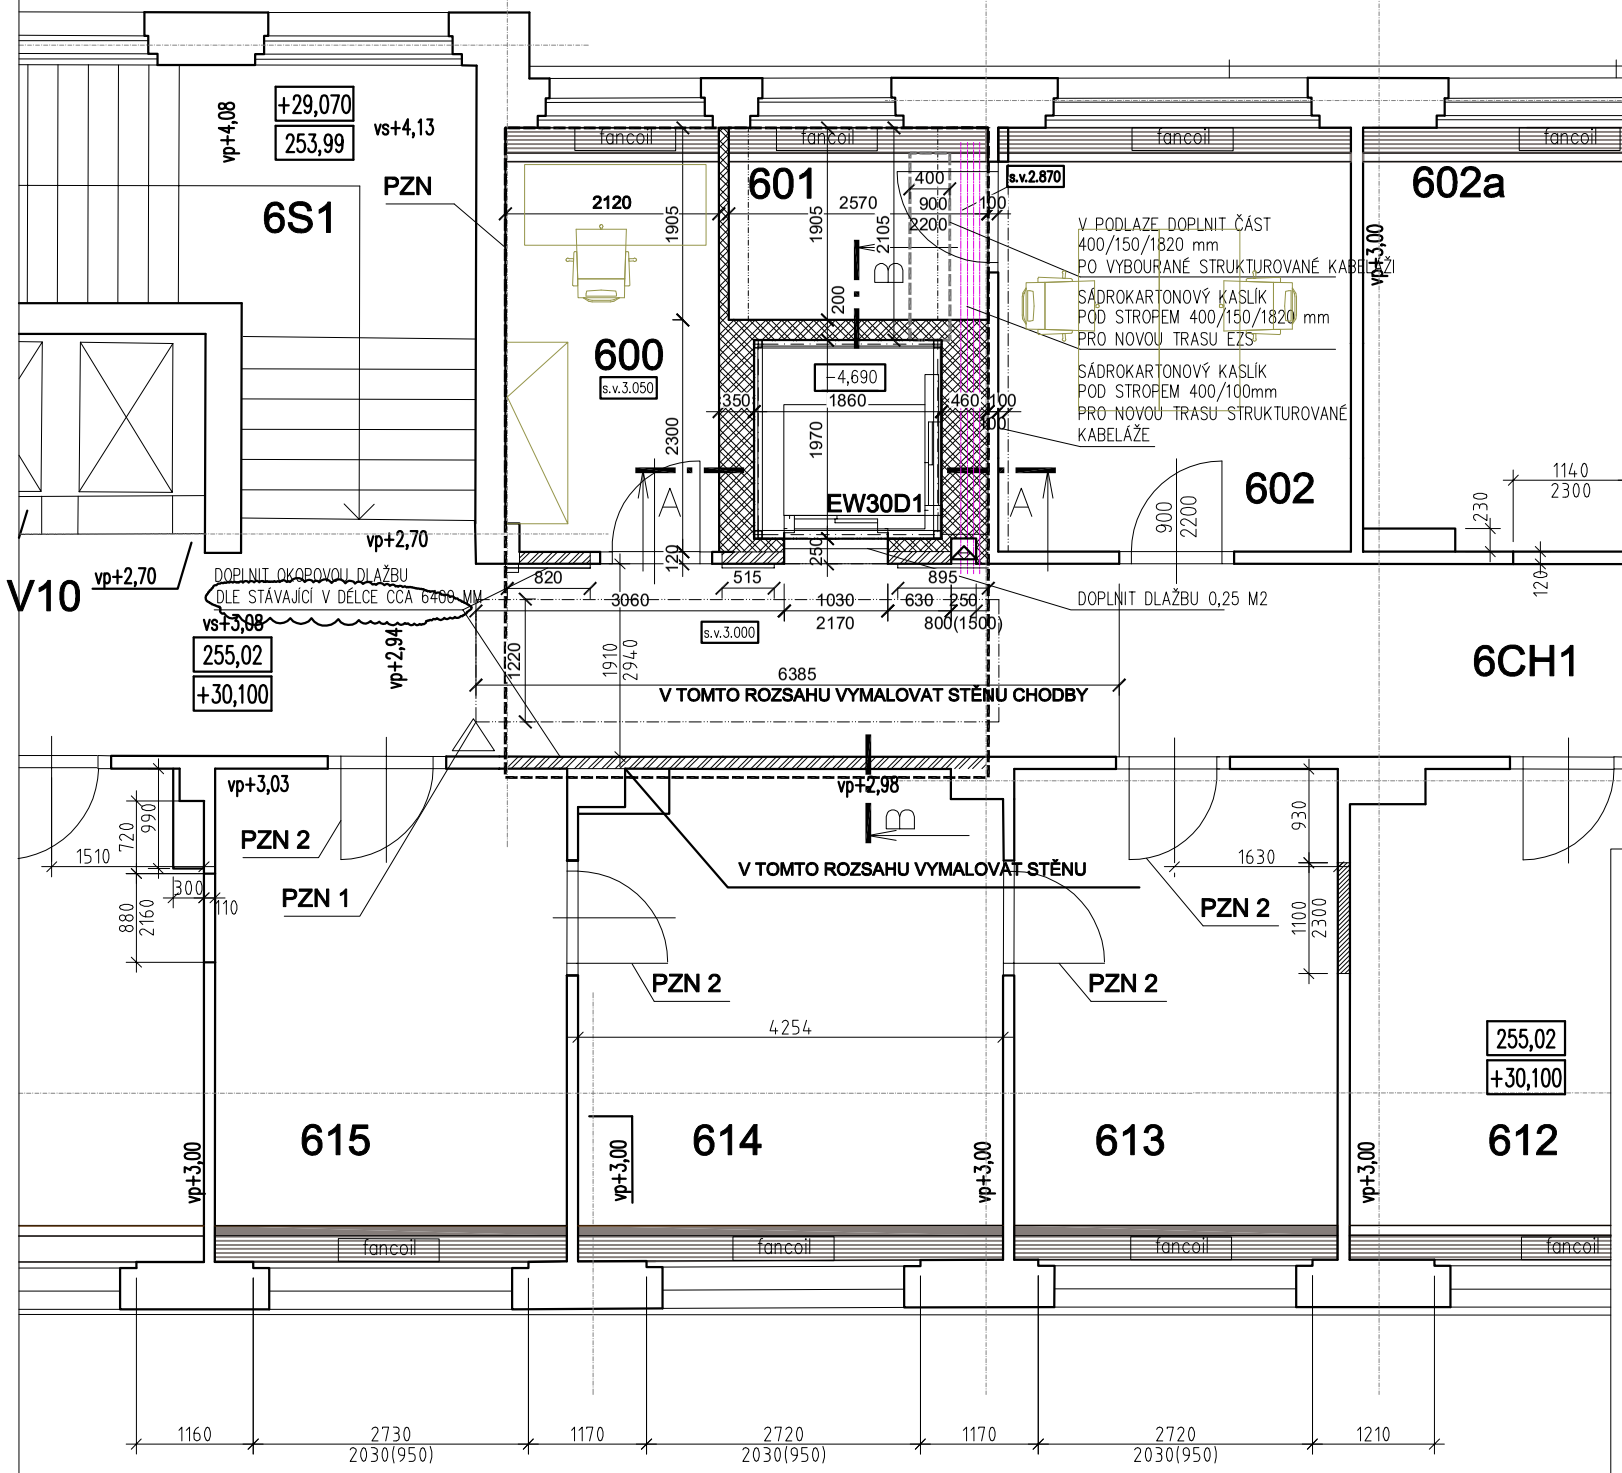

PZN: nová stropní konstrukce označená jako SKL 2 v ploše cca 31 m2
PZN 1: opětovné zavěšení proskleného zákrytu 5000 mm
PZN 2: opětovné osazení stávajících dveří

TABULKA DOTČENÝCH MÍSTNOSTÍ

Č.M.	NÁZEV MÍSTNOSTI	m2	PODLAHA	STROP	STĚNY
600	KANCELÁŘ	8,87	MARMOLEUM NOVÉ	NOVÁ SDK KONSTRUKCE+ VÝMALBA	VÝMALBA
601	ARCHIV	4,89	MARMOLEUM NOVÉ	NOVÁ SDK KONSTRUKCE+ VÝMALBA	VÝMALBA
602	KANCELÁŘ	14,72		NOVÁ SDK KONSTRUKCE+ VÝMALBA	VÝMALBA
6CH1	ČAST VEŘEJNÉ CHODBY	10,00	DLAŽBA NOVÁ	NOVÁ SDK KONSTRUKCE+ VÝMALBA	VÝMALBA
	CELKEM MÍSTNOSTI	29,47			

LEGENDA PBŘS POČET PRACOVNÍCH MÍST 3 — NOVÁ TRASA EZS
hasicí přístroj CO2 s hasicí schopností 55 B.

LEGENDA MATERIÁLŮ:

STÁVAJÍCÍ KONSTRUKCE | NEREZ | ZDIVO | CETRIS DESKY 2x15mm
SDK KONSTRUKCE | BOURACÍ a DEMONTÁŽNÍ PRÁCE | BETON | ŽB

UMÍSTĚNÍ V RÁMCI OBJEKTU

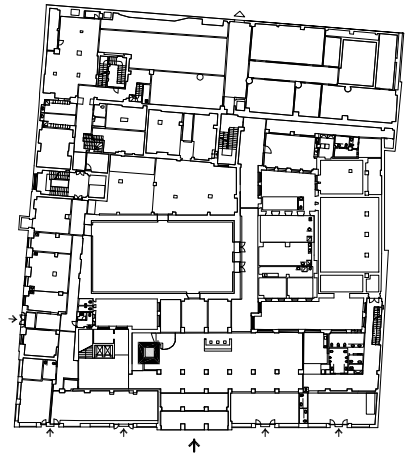

Vinohradská

Souřadnicový systém JTSK, Výškový systém JADRAN

±0,000 =224,90 m.n.m. | VERZE: a | PARE:

Q PROJEKT
Bohuslava ze Švamberka 8
Praha 4
140 00
tel./fax: +420-261 216 619
e-mail: q-projekt@q-projekt.cz

GEN.PROJEKTANT :	Ing. Jaroslav Borovička
VYPRACOVAL :	Ing. Jan Macek
INVESTOR :	Český rozhlas Vinohradská 1409/12, Praha 2
MÍSTO :	Český rozhlas Vinohradská 1409/12, Praha 2
AKCE :	Stavební úprava stávajícího výtahu

obsah výkresu: VÝŘEZ PŮDORYSU 6.PATRA NOVÝ STAV

č. výkresu: D.1.1.27

č. zakázky	formát	datum	účel	měřítko
	A3	02/2024	DPS	1:75