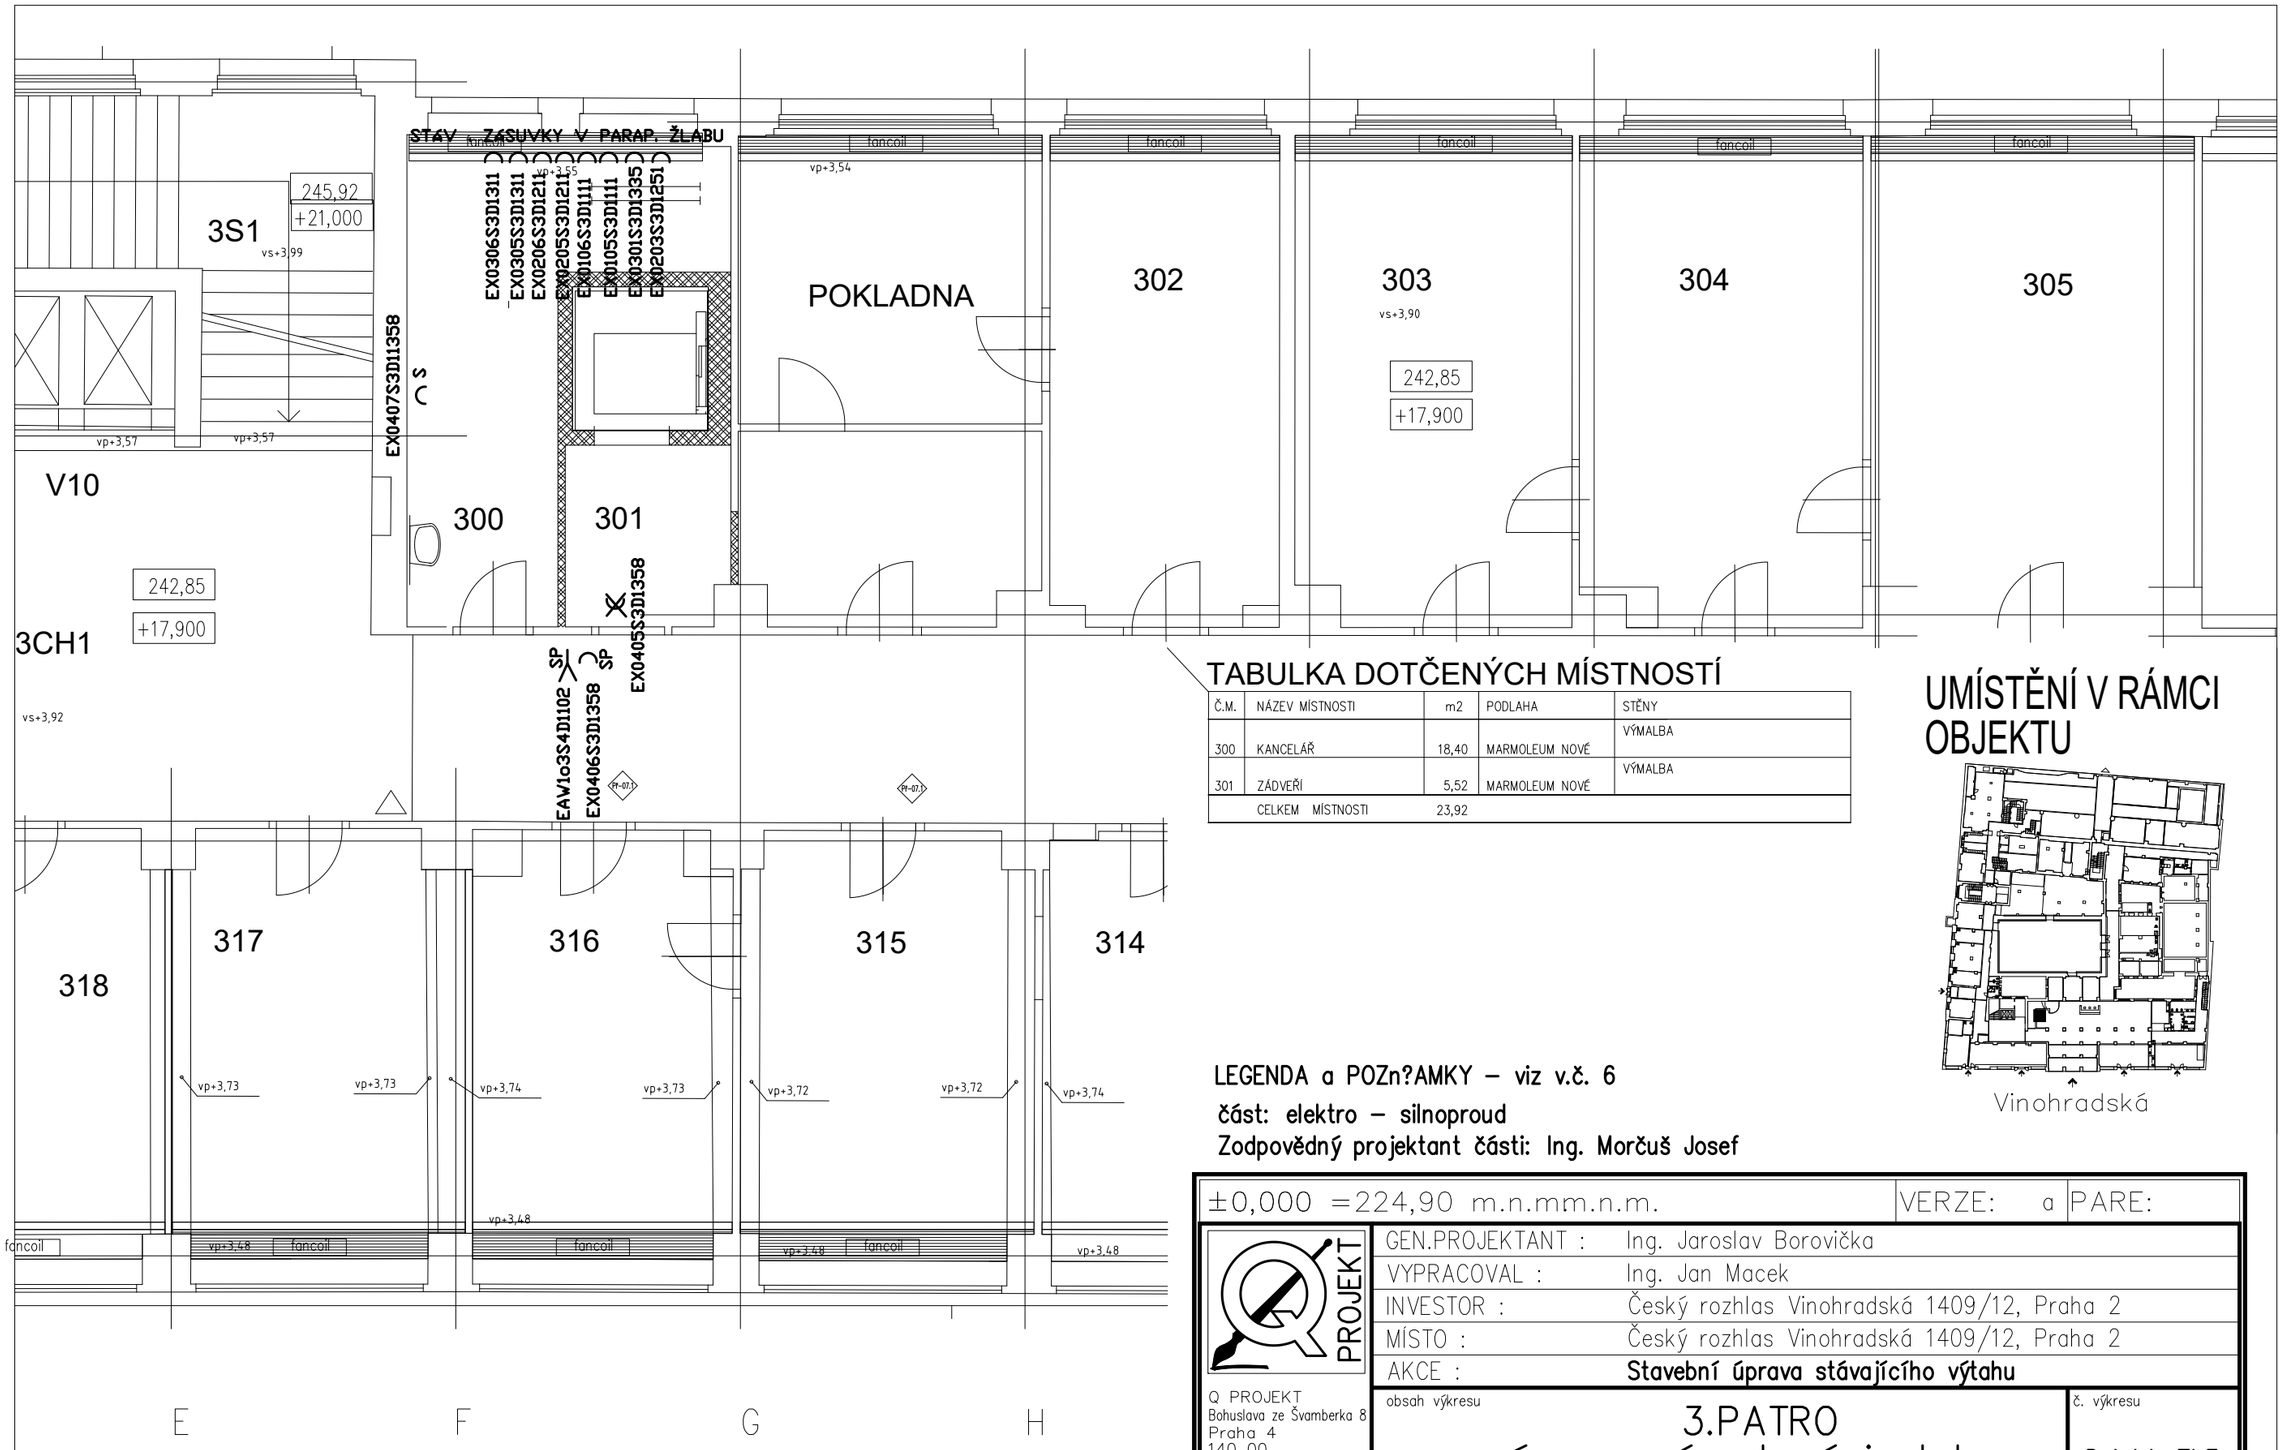

TABULKA DOTČENÝCH MÍSTNOSTÍ

Č.M.	NÁZEV MÍSTNOSTI	m2	PODLAHA	STĚNY
300	KANCELÁŘ	18,40	MARMOLEUM NOVÉ	VÝMALBA
301	ZÁDVEŘÍ	5,52	MARMOLEUM NOVÉ	VÝMALBA
	CELKEM MÍSTNOSTI	23,92		

UMÍSTĚNÍ V RÁMCI OBJEKTU

Vinohradská

LEGENDA a POZn?AMKY – viz v.č. 6

část: elektro – silnoproud

Zodpovědný projektant části: Ing. Morčuš Josef

±0,000 =224,90 m.n.mm.n.m. | VERZE: a | PARE:

Q PROJEKT
Bohuslava ze Švamberka 8
Praha 4
140 00
tel./fax: +420-261 216 619
e-mail: q-projekt@q-projekt.cz

GEN.PROJEKTANT :	Ing. Jaroslav Borovička
VYPRACOVAL :	Ing. Jan Macek
INVESTOR :	Český rozhlas Vinohradská 1409/12, Praha 2
MÍSTO :	Český rozhlas Vinohradská 1409/12, Praha 2
AKCE :	**Stavební úprava stávajícího výtahu**

obsah výkresu: **3.PATRO úprava zásuvkové instalace**

č. výkresu: **D.1.14-EL3**

č. zakázky	formát	datum	účel	měřítko
	A3	02/2024	DPS	1:75