



# ELEWACJE skala 1:50

## zmiany otworów

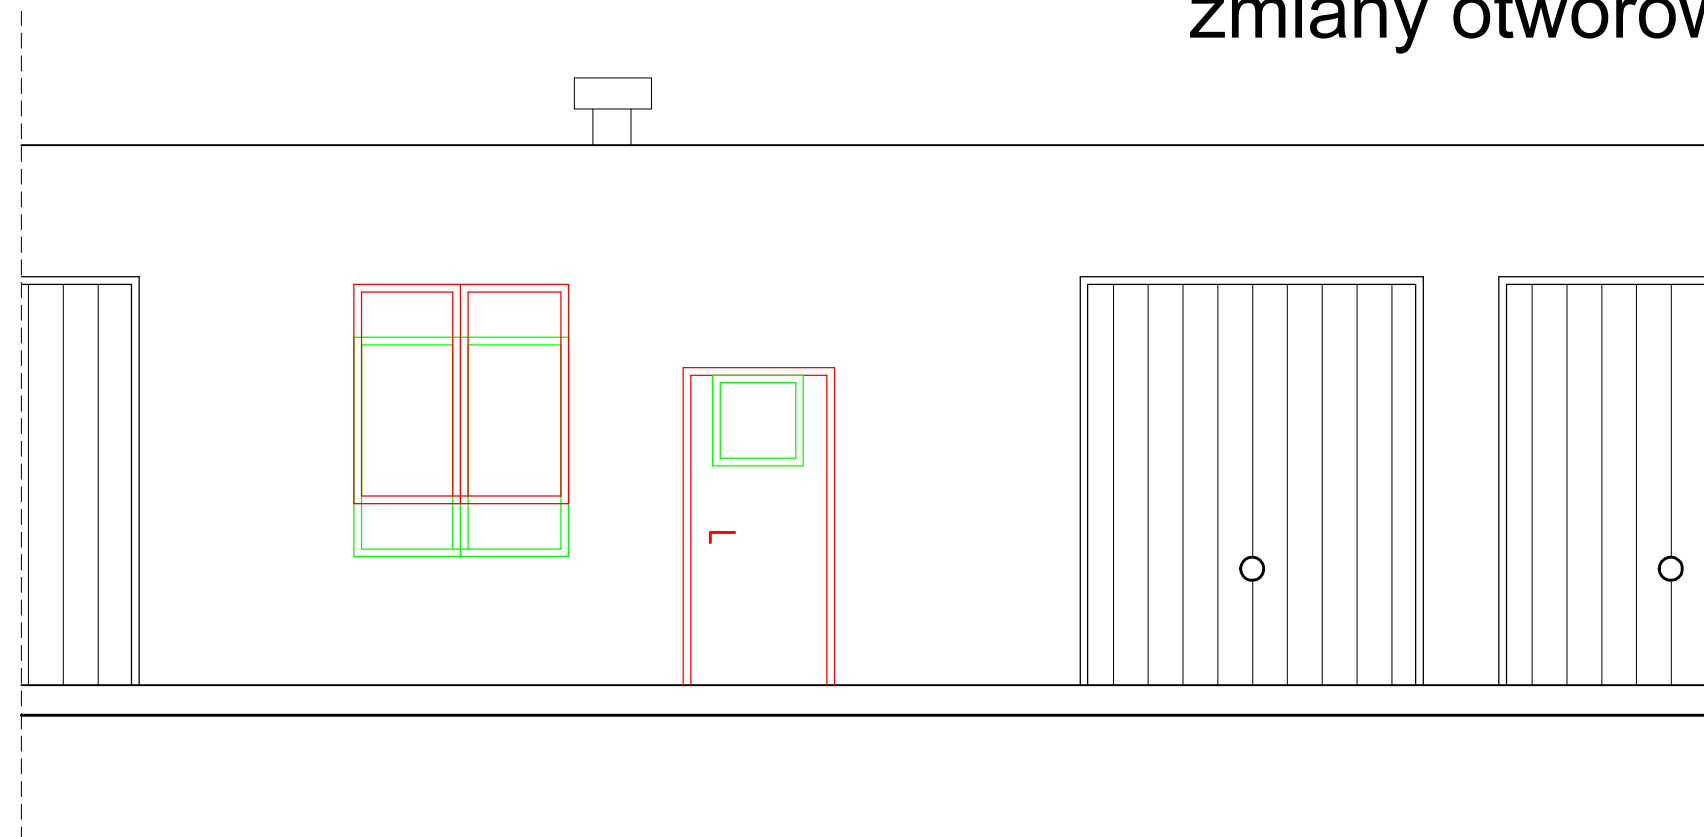

PÓŁNOCNA

- DO DEMONTAŻU
- DO MONTAŻU

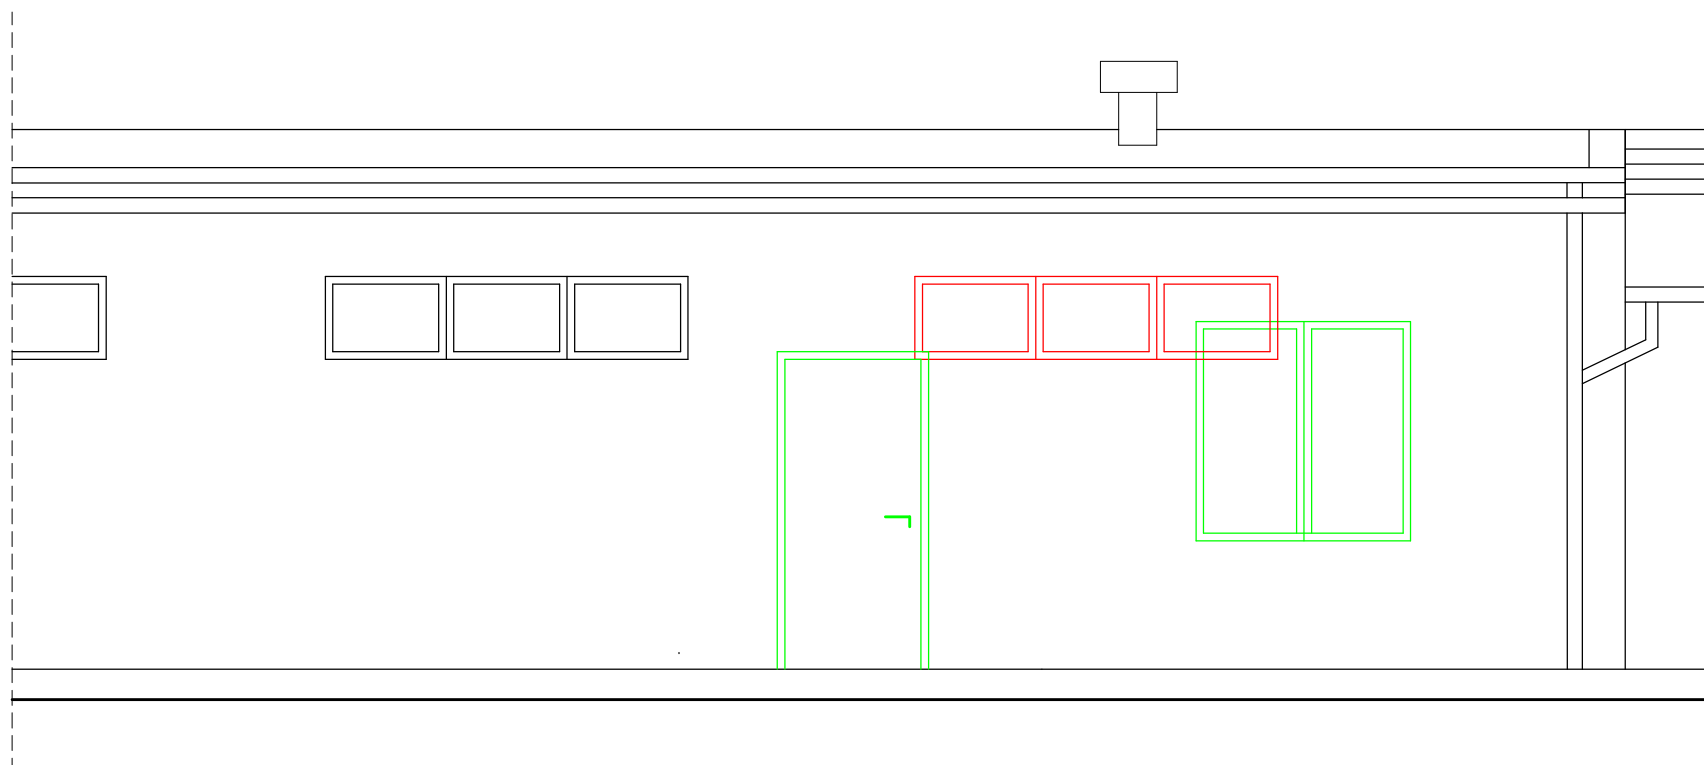

POŁUDNIOWA

<b>LUNAR-2 Krzysztof Janowicz</b> ul. Hallera 33/1 82-500 Kwidzyn		
Investor: <b>NADLEŚNICTWO CIERPISZEWO</b>	Skala: 1:50	
Obiekt: <b>BUDYNEK GOSPODARCZY</b>	Brzanka: <b>ARCHITEKTURA</b>	
Adres: <b>CIERPICE, UL. SOSNOWA 42</b>		
Nazwa rysunku: <b>ELEWACJE - zmiany otworów</b>		
Opracował: <b>mgr inż. Krzysztof Janowicz</b> upr. bud. nr 443/Gd/81	Podpis: _____ Data: <b>STYCZEŃ 2024</b>	Nr rys.: <b>12</b>
Projektował: <b>mgr inż. Krzysztof Janowicz</b> upr. bud. nr 443/Gd/81	Podpis: _____ Data: <b>STYCZEŃ 2024</b>	