

MAPA DO CELÓW PROJEKTOWYCH

Skala 1: 500
Województwo kujawsko-pomorskie
Powiat golubsko-dobrzyński (0405)
Gmina Golub-Dobrzyń (040503_2)
Obręb Cieszyny (0002)
Działka: 5074/2
Ident. zgł. GOD6640.407.2023

Układ wysokościowy PL-EVRF2007-NH
Układ współ. poziomych: 2000, południk 18

Sporządził:
Golub-Dobrzyń, dnia 06.04.2023

Zakres opracowania

Wykazane na niniejszej mapie granice nieruchomości nie określono z wymaganą dokładnością, związku z tym mapa nie może służyć do projektowania budynków sytuowanych w odległości mniejszej lub równej 4 m od granicy działki ewidencyjnej.

Ze względu na brak danych niniejsza mapa nie uwzględnia przebiegu ewentualnych urządzeń podziemnych nie zgłoszonych do inwentaryzacji geodezyjnej.

Mapa aktualna na dzień 05.04.2023

Biuro Geodezji ARGEO Marek Kruczyński
87-400 Golub-Dobrzyń, ul. Żeromskiego 40
NIP 956-191-75-39, REGON 341591860
tel. 504-343-293, mail kruk.geodeta@wp.pl

Poświadczam, że niniejszy dokument został opracowany w wyniku prac geodezyjnych i kartograficznych, których rezultaty zawiera operat techniczny, który uzyskał pozytywną weryfikację. Jednocześnie informuję, że jestem świadomy odpowiedzialności karnej za złożenie fałszywego oświadczenia.

Identyfikator zgłoszenia prac geodezyjnych	GOD6640.407.2023
Organ służby geodezyjnej, który otrzymał zgłoszenie	Starosta Golubsko-Dobrzyński
Wykonawca prac geodezyjnych	Biuro Geodezji ARGEO Marek Kruczyński
Nr oraz data sporządzenia dokumentu zawierającego wynik pozytywnej weryfikacji	Protokół z weryfikacji nr GOD6640.407.2023_5406 z dnia 13.04.2023
Imię i nazwisko oraz nr uprawnień zawodowych kierownika prac	Marek Kruczyński Nr uprawnień 19613


GEODETA UPRAWNIONY
Marek Kruczyński
Świadczenie upr. 19613

LEGENDA :

- Projektowany budynek gospodarczy - wg. odrębnego opracowania
- Istniejący budynek mieszkalny
- Istniejący budynek gospodarczy
- Istniejący budynek gospodarczy
- Istniejące budynki gospodarcze do rozbiórki - wg. odrębnego opracowania
- Projektowany tereź utwardzony - kostka betonowa gr. 8cm - wg. odrębnego opracowania
- Projektowany tereź utwardzony - kostka betonowa gr. 6cm - wg. odrębnego opracowania
- Projektowany tereź utwardzony - geokrata - wg. odrębnego opracowania
- Projektowane ogrodzenie drewniane z murem z murkami
- Projektowane ogrodzenie panelowe Ls
- Miejsce gromadzenia odpadów stałych
- Wejścia i dojazdy - istniejące i projektowane
- Projektowane miejsca postojowe (3szt x 2,5m x 5,0m + 1szt x 3,6m x 5,0m) - wg. odrębnego opracowania
- Projektowane wóz załadunku - wg. proj. branżowego

A

Granica opracowania

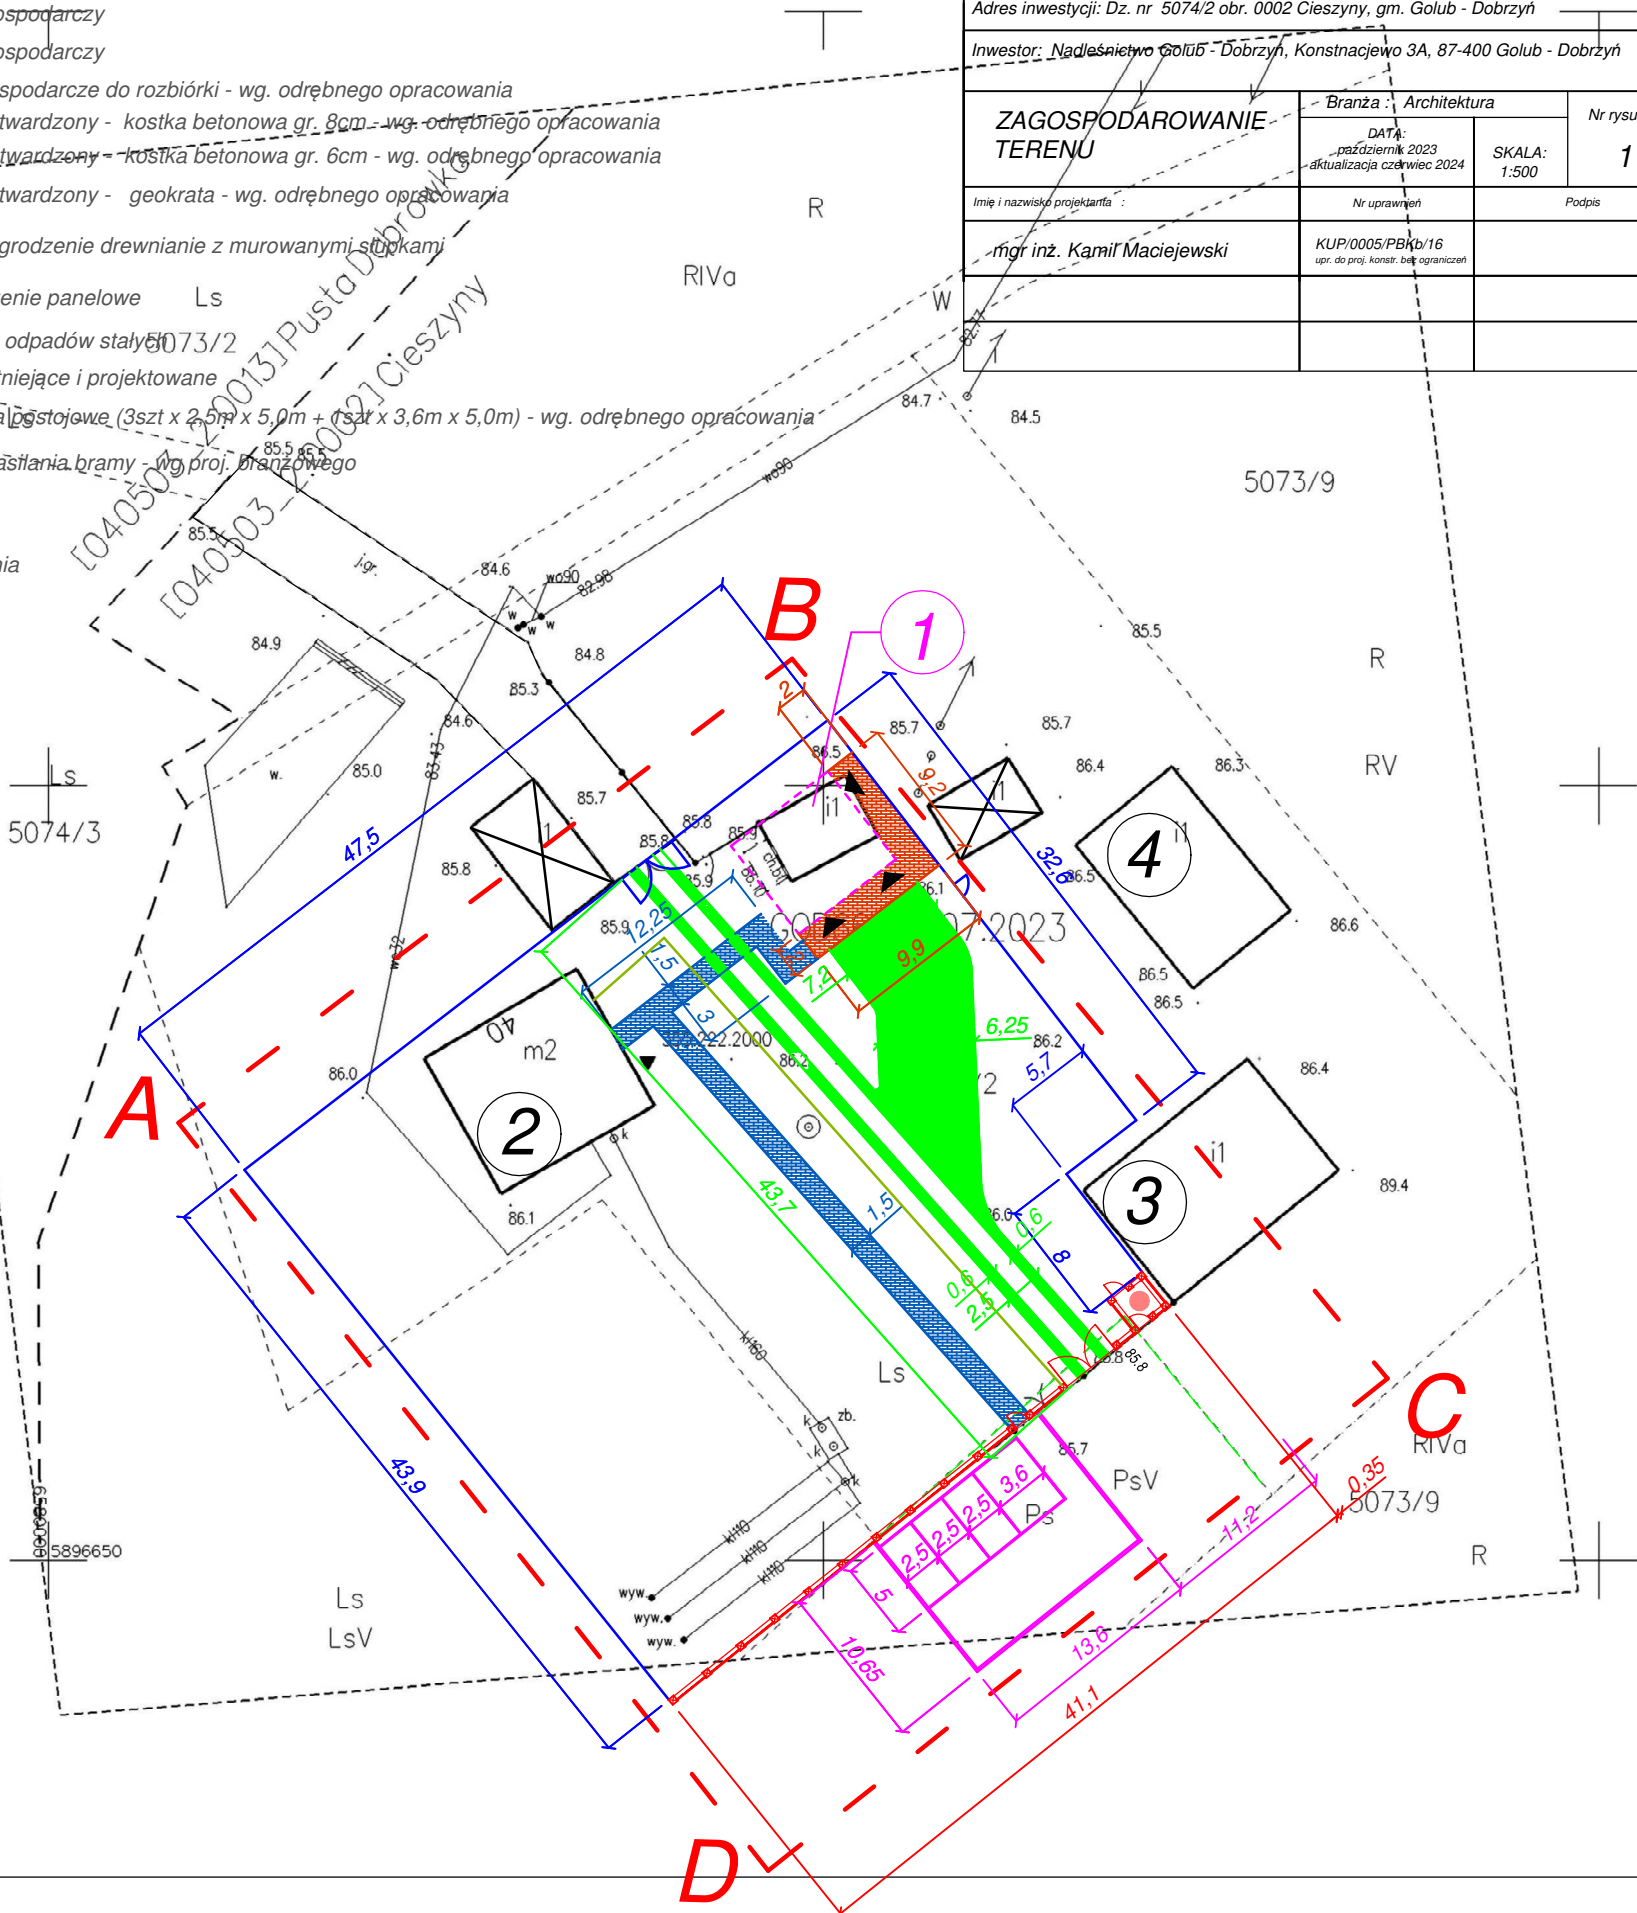

PROJEKTOWANIE I NADZORY BUDOWLANE
KAMIL MACIEJEWSKI
UL. WOJSKA POLSKIEGO 1A
87-400 GOLUB - DOBRZYŃ
Tel. 790 420 519 e-mail : kamil.maciejewski@vp.pl



Nazwa inwestycji: Zagospodarowanie terenu - ogrodzenie osady

Adres inwestycji: Dz. nr 5074/2 obr. 0002 Cieszyny, gm. Golub - Dobrzyń

Inwestor: Nadleśnictwo Golub - Dobrzyń, Konstancjewo 3A, 87-400 Golub - Dobrzyń

ZAGOSPODAROWANIE TERENU	Branża : Architektura	Nr rysunku 1
	DATA : październik 2023 aktualizacja czerwiec 2024	
Imię i nazwisko projektanta :	Nr uprawnień	Podpis
mgr inż. Kamil Maciejewski	KUP/0005/PB/16 upr. do proj. konstr. bez ograniczeń	