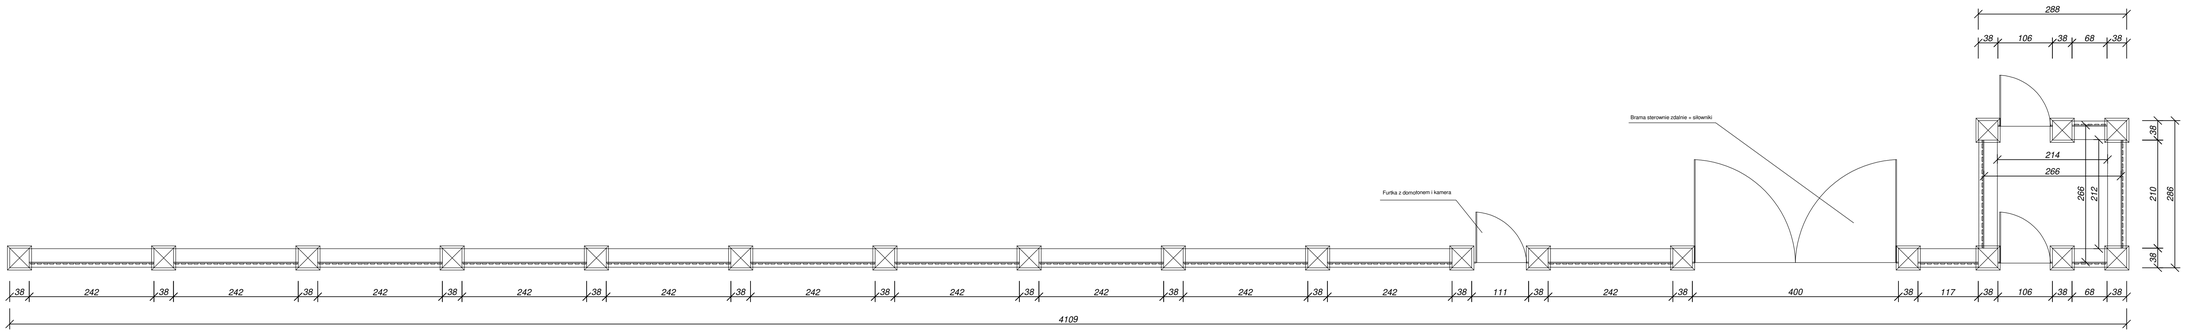

PROJEKTOWANIE I NADZORY BUDOWLANE
KAMIL MACIEJEWSKI
UL. WOJSKA POLSKIEGO 1A
87-400 GOŁUB - DOBRZYŃ
Tel. 790 420 519 e-mail : kamil.maciejewski@op.pl

Nazwa inwestycji: Zagospodarowanie terenu - ogrodzenie osady

Adres inwestycji: Dz. nr 5074/2 obr. 0002 Cieszyny, gm. Gołub - Dobrzyń

Inwestor: Nadleśnictwo Gołub - Dobrzyń, Konstnacjewo 3A, 87-400 Gołub - Dobrzyń

RZUT OGRODZENIA MUROWANEGO	Stadium : Proj. arch - bud DATA: październik 2023 Modyfikacja czerwiec 2024	SKALA: 1:50
Nr rysunku: 1		
Imię i nazwisko projektanta: mgr inż. Kamil Maciejewski	Nr uprawnień: KUP/0003/PBKL/10 do pisania kosztorysów bez ograniczeń bez uprawnień	Podpis: