


PRZEKRÓJ KONSTRUKCYJNY

B-B

SKALA 1:50

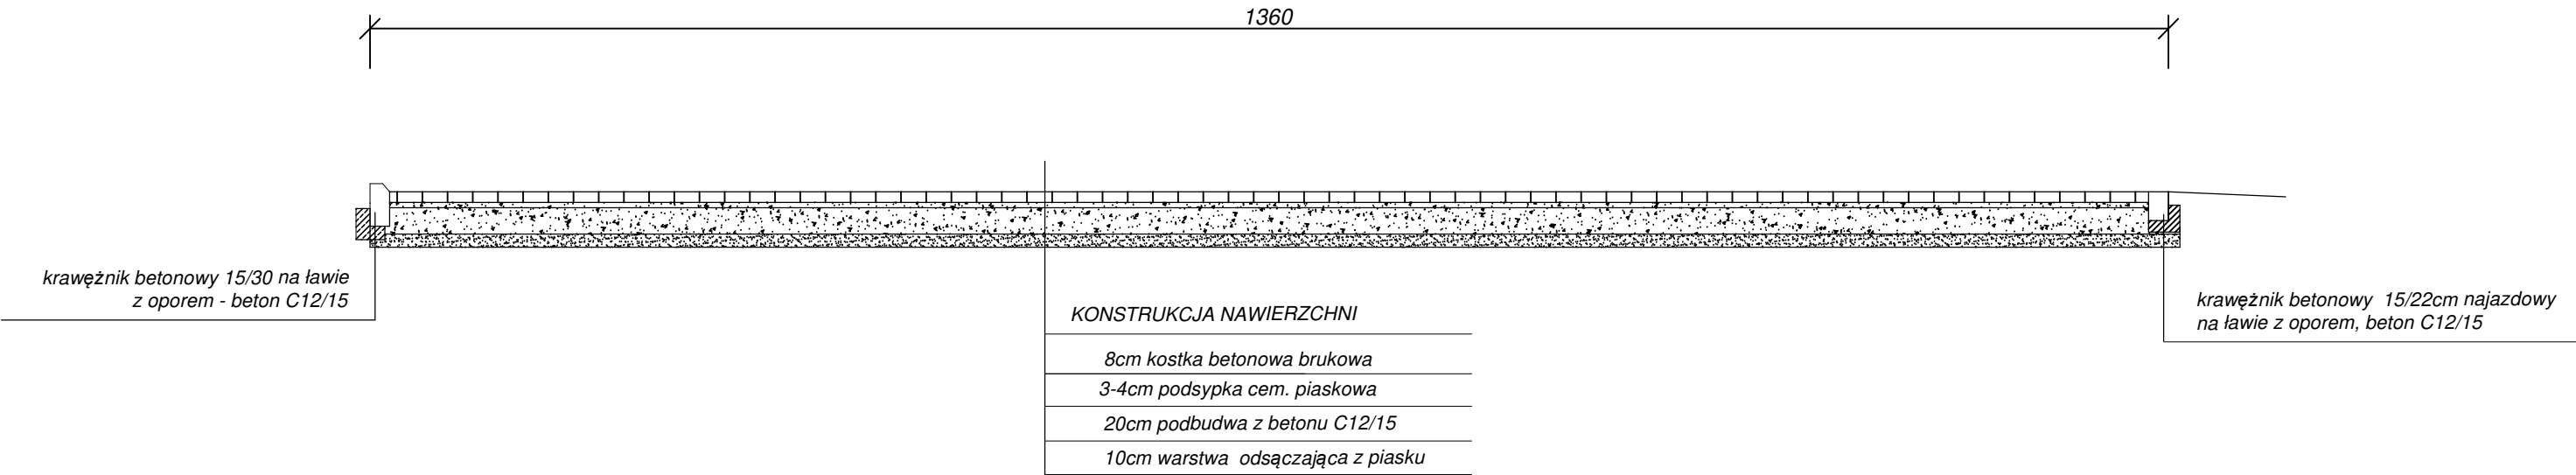

PROJEKTOWANIE I NADZORY BUDOWLANE  
KAMIL MACIEJEWSKI  
UL. WOJSKA POLSKIEGO 1A  
87-400 GOLUB - DOBRZYŃ  
Tel. 790 420 519 e-mail : kamil.maciejewski@vp.pl

Nazwa inwestycji: Zagospodarowanie terenu - Budowa miejsc postojowych

Adres inwestycji: Dz. nr 5074/2 obr. 0002 Cieszyń, gm. Golub - Dobrzyń

Inwestor: Nadleśnictwo Golub - Dobrzyń, Konstnacja 3A, 87-400 Golub - Dobrzyń

PRZEKRÓJ POPRZECZNY B-B	Stadium : Proj. ach - bud		Nr rysunku <b>3</b>
	DATA: październik 2023 aktualizacja czerwiec 2024	SKALA: 1:50	
Imię i nazwisko projektanta:	Nr uprawnień	Podpis	
mgr inż. Kamil Maciejewski	KUP/0005/PBkb/16 do proj. konstrukcyjno - budowlane bez ograniczeń		