



Przekrój normalny bez poszerzenia - na odcinkach prostych

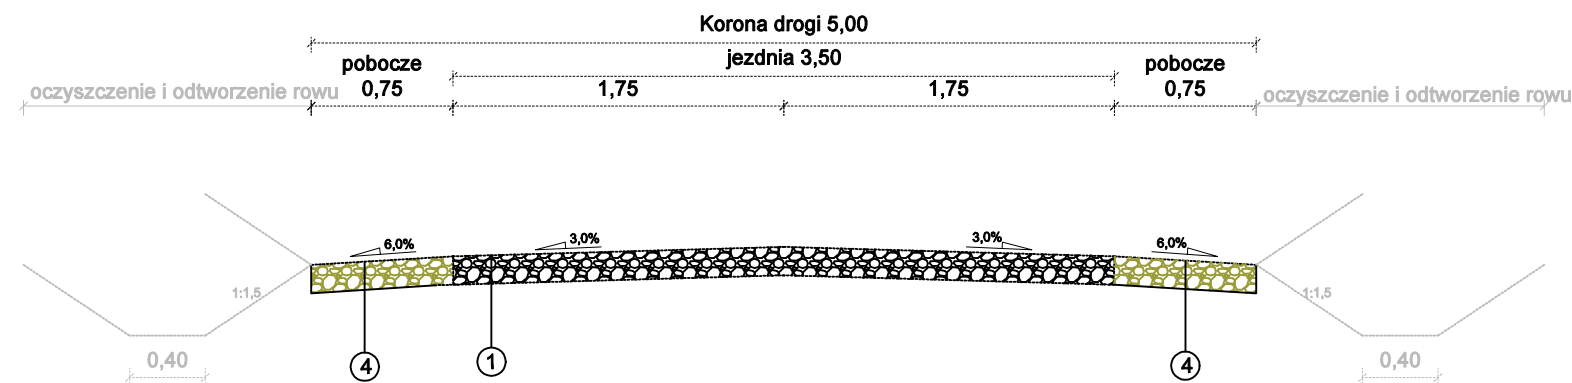

Przekrój normalny - mijanki wraz z poszerzeniem

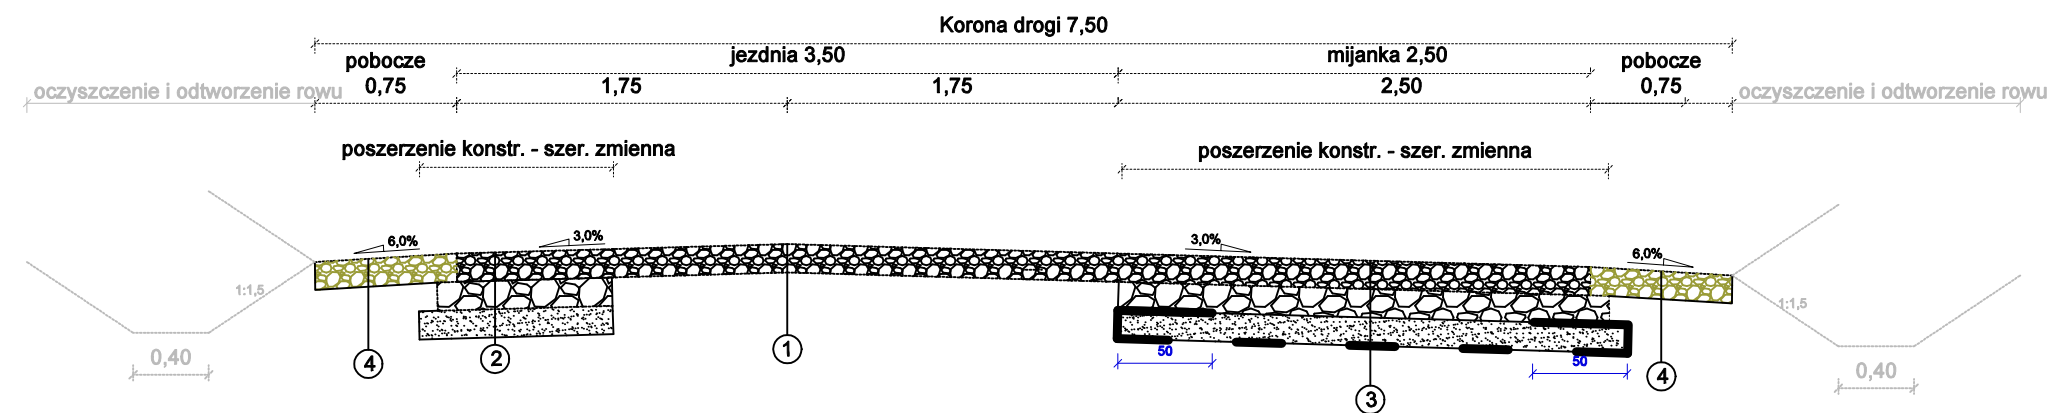

- ①
- Warstwa ścieralna - nawierzchnia z kruszywa łamanego o uziarnieniu 0-31,5mm stabilizowanego mechanicznie gr. 15cm
- Wyprofilowana istniejąca nawierzchnia lokalnie doziarniona kruszywem 0/31,5 w ilości 160 kg/m²

- ②
- Warstwa ścieralna - nawierzchnia z kruszywa łamanego o uziarnieniu 0-31,5mm stabilizowanego mechanicznie gr. 15cm
- Podbudowa z kruszywa łamanego o uziarnieniu 0-63mm stabilizowanego mechanicznie gr. 15cm
- Warstwa odsączająca z piasku gr. 15cm

- ③
- Warstwa ścieralna - nawierzchnia z kruszywa łamanego o uziarnieniu 0-31,5mm stabilizowanego mechanicznie gr. 15cm
- Podbudowa z kruszywa łamanego o uziarnieniu 0-63mm stabilizowanego mechanicznie gr. 15cm
- Warstwa odsączająca z piasku gr. 15cm
- Geowłóknina (polimer) - gramatura 200g/m²

- ④
- Pobocze - nawierzchnia z kruszywa łamanego o uziarnieniu 0-63 mm stabilizowanego mechanicznie gr. 15cm - destrukty betonowy
- Grunt rodzimym z wykopu

ACT BUD DORADZTWO INWESTYCJE PROJEKTY RAFAŁ GŁOWACKI OLGANOWO 5 87-850 CHOCEŃ TEL.: 781 512 274 E-MAIL: ACTBUDGLOWACKI@GMAIL.COM			
NADLEŚNICTWO GOLUB-DOBRZYŃ KONSTANCJEWO 3A, 87-400 GOLUB-DOBRZYŃ TEL.: 56 6832212 E-MAIL: GOLUBODOBRZYN@TORUN.LASY.GOV.PL			
INWESTOR: Przebudowa dojazdu pożarowego nr 18 polegająca na przebudowie nawierzchni istniejącej drogi leśnej			
NAZWA ZADANIA:			
Gmina Lubicz dz. nr: 1144/13, 1145/6, 1148/4, 1153/5, 1153/6, 1153/3, 1159/1, 1159/2, 1158/14, 1158/15 obr. Gronowo jedn. ewid.:041502_2.0005 Gronowo			
ADRES INWESTYCJI:			
BRANŻA	FUNKCJA	IMIĘ I NAZWISKO, NR UPRAWNIEŃ	PODPIS
Drogowa	Projektował	mgr inż. Paweł Bolka upr. nr KUP/0168/PBD/17	
Drogowa	Opracował	mgr inż. Rafał Głowacki upr. nr KUP/0252/PBD/21	
NAZWA RYSUNKU: PRZEKROJE NORMALNE			
DP	3a	1:50	09.2023
STADIUM:	NR RYS.:	SKALA:	DATA:
			297x420
			Arkusz: