




PŌDORYS – BŪRACIE PRÁCE

M 1:200

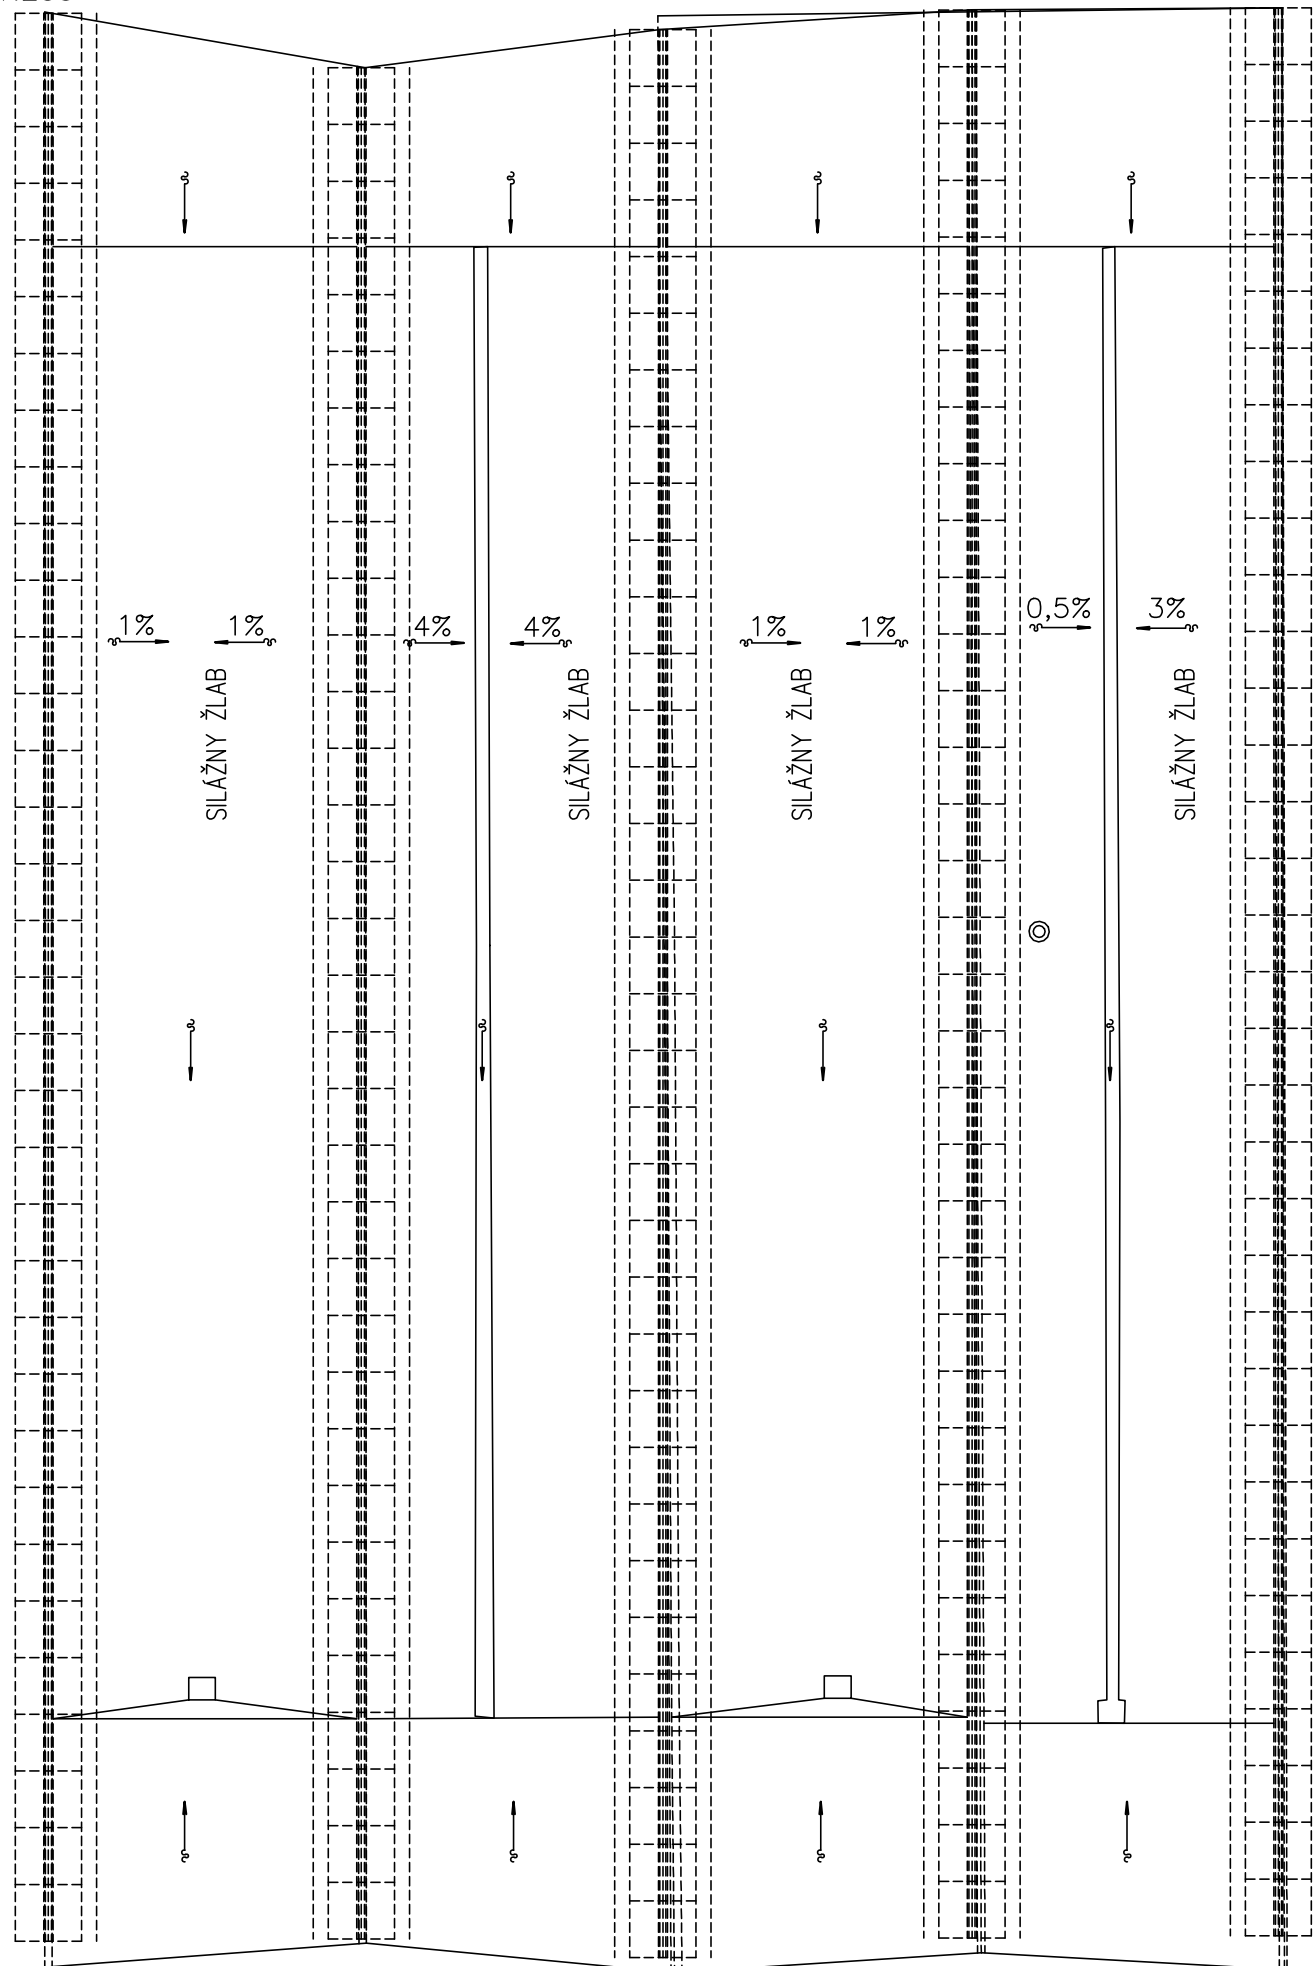

LEGENDA BŪRACÍCH PRÁC:

- DEMONTÁŽ ŽELEZOBETONOVÝCH PREFABRIKOVANÝCH T PANELOV, POČET 169 ks
- VYBŪRANIE EXISTUJÚCEJ PODLAHY 400 mm OD ULOŽENIA PREFABRIKOVANÝCH T PANELOV

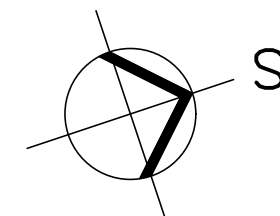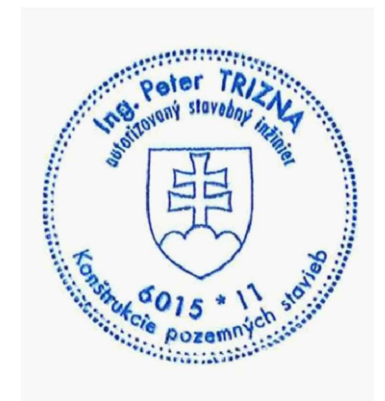

Trizna

AGROKONTAKT



tel.: 044/522 28 63

NAVROVANÁ $\pm 0,000 = 180,87$ m.n.m.

VED. PROJEKTANT	ZODP. PROJEKTANT	VYPRACOVAL
ING. JANEK	ING. TRIZNA	ING. GLONČÁKOVÁ
<i>Jank</i>	<i>Trizna</i>	<i>Glom</i>
MIESTO : HOSPODÁRSKY DVOR VELKÁ NAD IPLOM		
INVESTOR : AGRO INSEMAS, s.r.o., 985 31 TREBEĽOVCE 153		
STAVBA :		
INVESTÍCIE DO ŽV		
OBJEKT-SŪBOR: SO 01 STAVEBNÉ ÚPRAVY SILÁŽNEHO ŽĽABU parc.č. 1259/29		
OBSAH VÝKRESU: PŌDORYS – BŪRACIE PRÁCE		
FORMÁT :	2 x A4	
DÁTUM :	05/2022	
STUPEŇ :	DSP	
ZÁKAZKA Č. :	13/DSP/2022	
MÉRITKO :	1:200	Č. VÝKRESU:
		A1.02

EXIST.
ŽUMPA