




PŮDORYS – PŮVODNÝ STAV

M 1:200

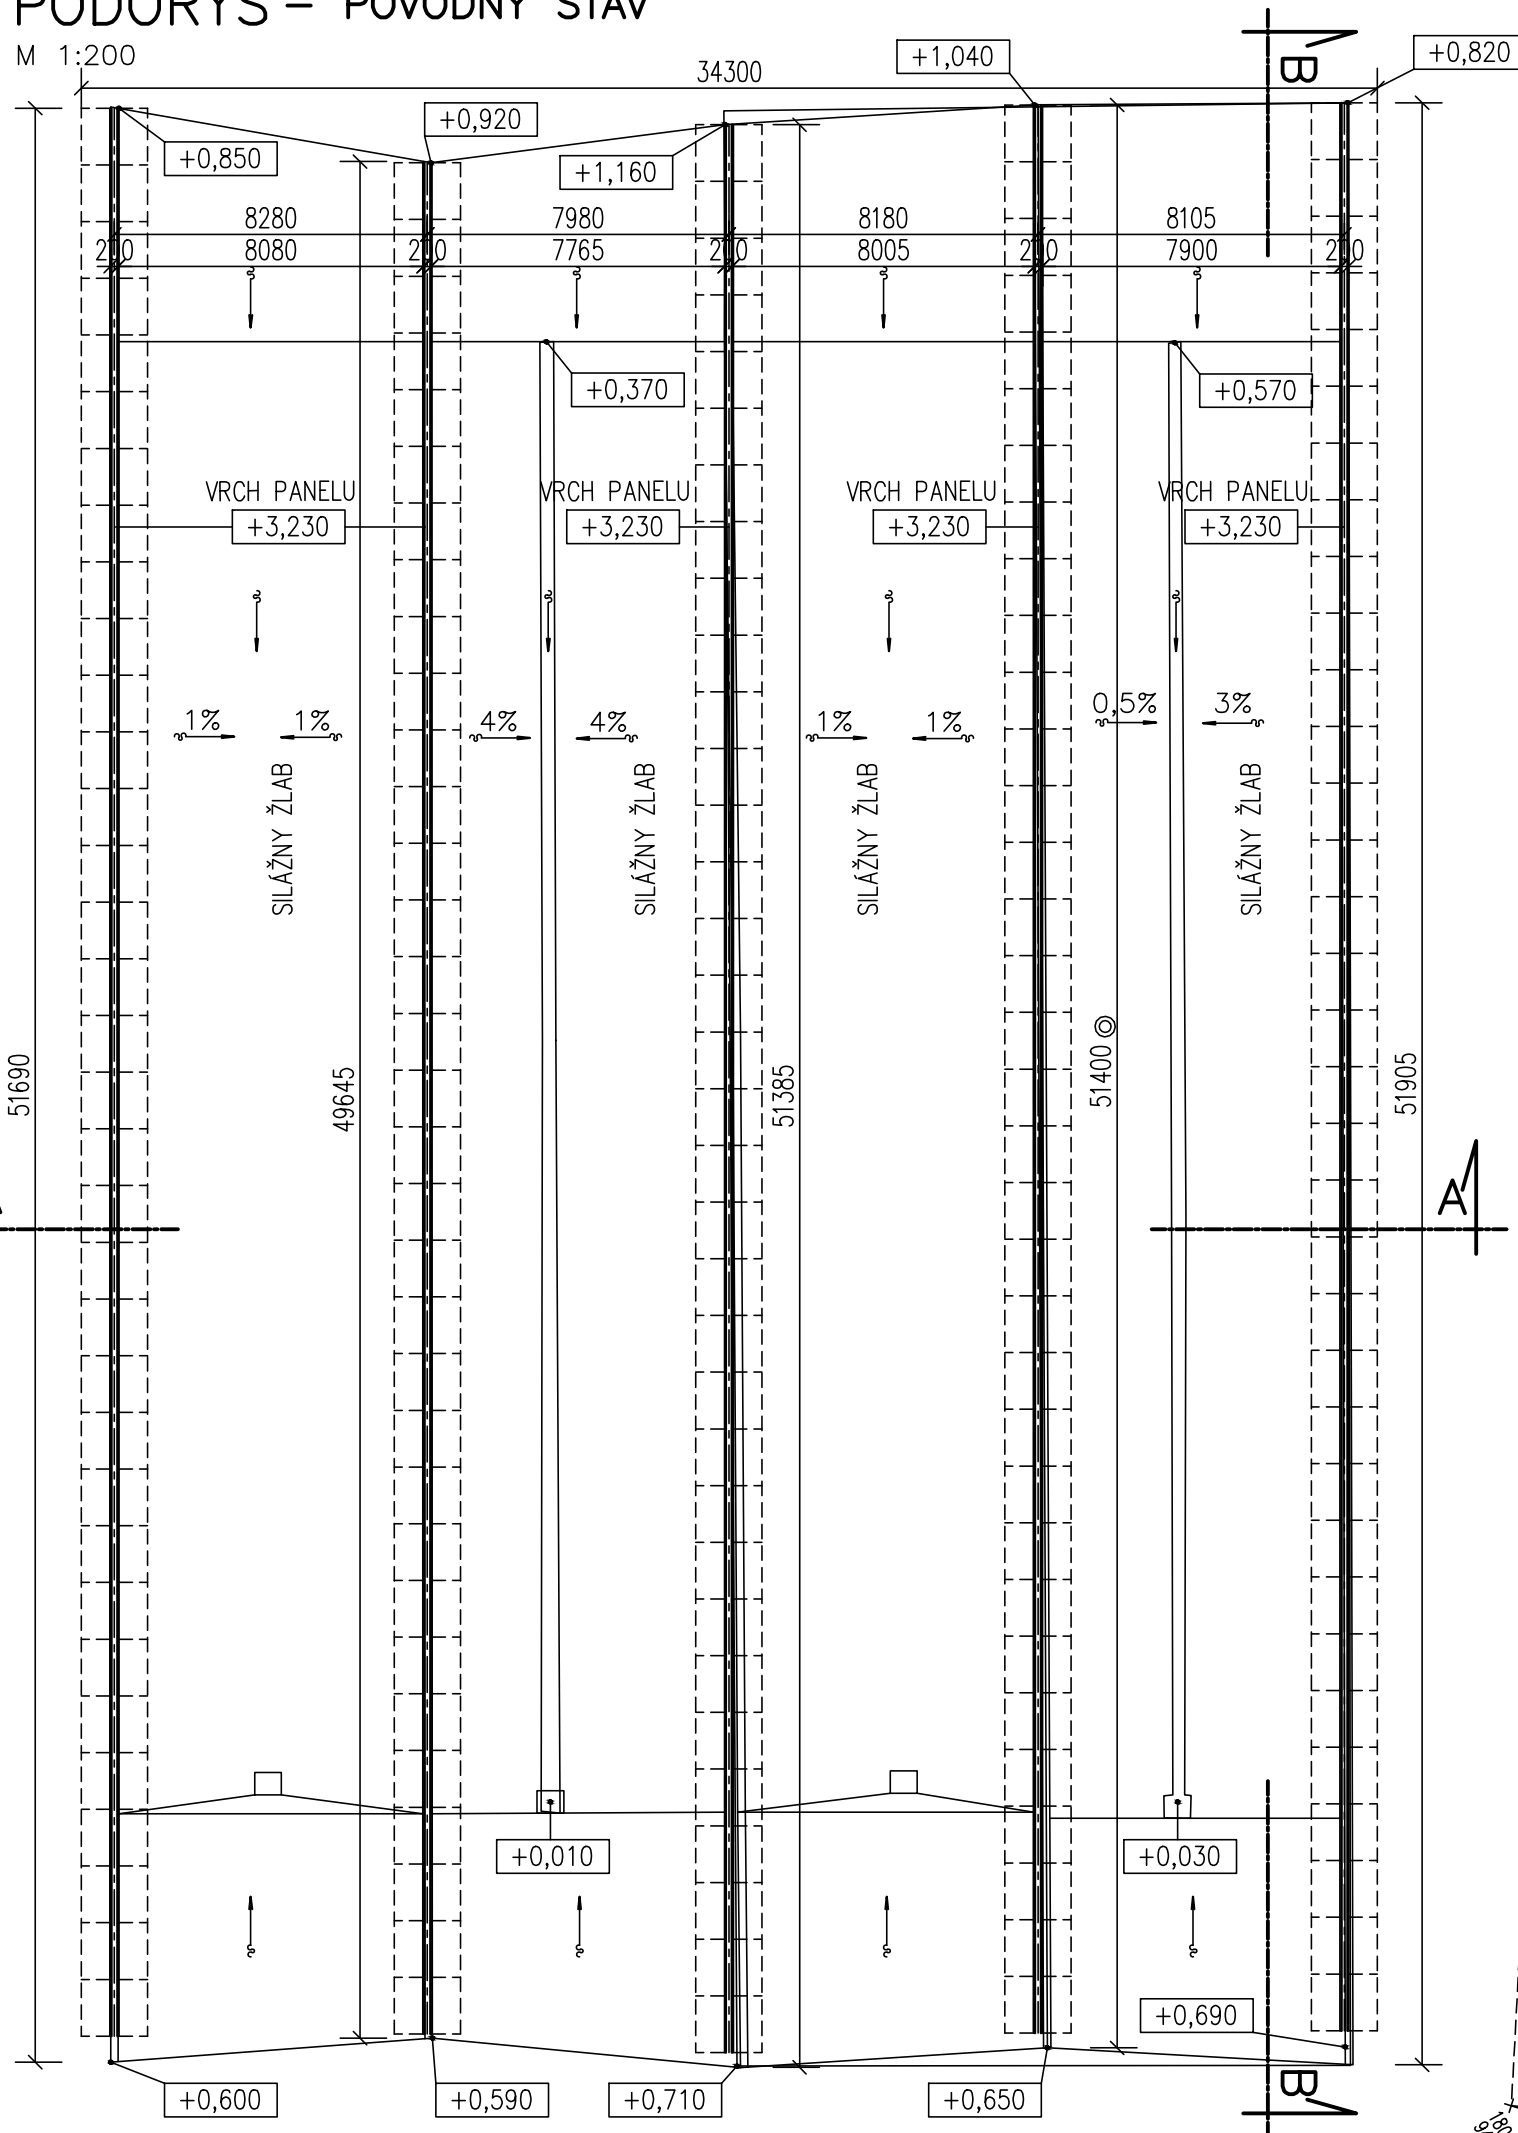

POPIS SÚČASNÉHO STAVU:

- NOSNÝ SYSTÉM – ŽELEZOBETÓNOVÉ PREFABRIKOVANÉ T PANELY POLOŽENÉ NA PODKLADNOM BETÓNE HR. 150 mm, POČET 169 ks
- VRSTVY EXIST. PODLAHY – ŽELEZOBETÓN V SPÁDE HR. 150 mm
 - CEMENTOVÉ MALTOVÉ LŮŽKO HR. 20mm
 - IPA PÁSY
 - PODKLADNÝ BETÓN TR. I HR. 150mm
 - ŠTRKOPIESOK HR. 300mm
 - RASTLÝ TERÉN

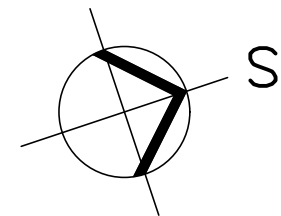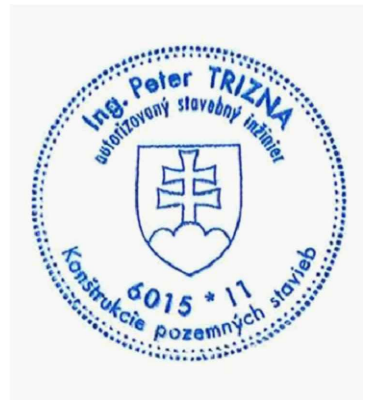

Trizna

AGROKONTAKT



tel.: 044/522 28 63

NAVROVANÁ $\pm 0,000 = 180,87$ m.n.m.

VED. PROJEKTANT	ZODP. PROJEKTANT	VYPRACOVAL
ING. JANEK	ING. TRIZNA	ING. GLONČÁKOVÁ
MIESTO : HOSPODÁRSKY DVOR VEĽKÁ NAD IPLOM		
INVESTOR : AGRO INSEMAS, s.r.o., 985 31 TREBEĽOVCE 153		
STAVBA :		
INVESTÍCIE DO ŽV		
OBJEKT-SÚBOR: SO 01 STAVEBNÉ ÚPRAVY SILÁŽNEHO ŽĽABU parc.č. 1259/29		
OBSAH VÝKRESU: PŮDORYS – PŮVODNÝ STAV		
FORMÁT :	2 x A4	
DÁTUM :	05/2022	
STUPEŇ :	DSP	
ZÁKAZKA Č. :	13/DSP/2022	
MERITKO :	1:200	Č. VÝKRESU:
		A1.01

EXIST. ŽUMPA