


Strieška na studničku

M 1:20 1xA4


- S1 - strecha hr. 15mm
- krokva
- strešné laty 40x50mm
- strešná krytina - drevený šindel
- alternatíva profilovaný plech imitácia šindel

hr. 80 mm
hr. 40 mm
hr. 20 mm

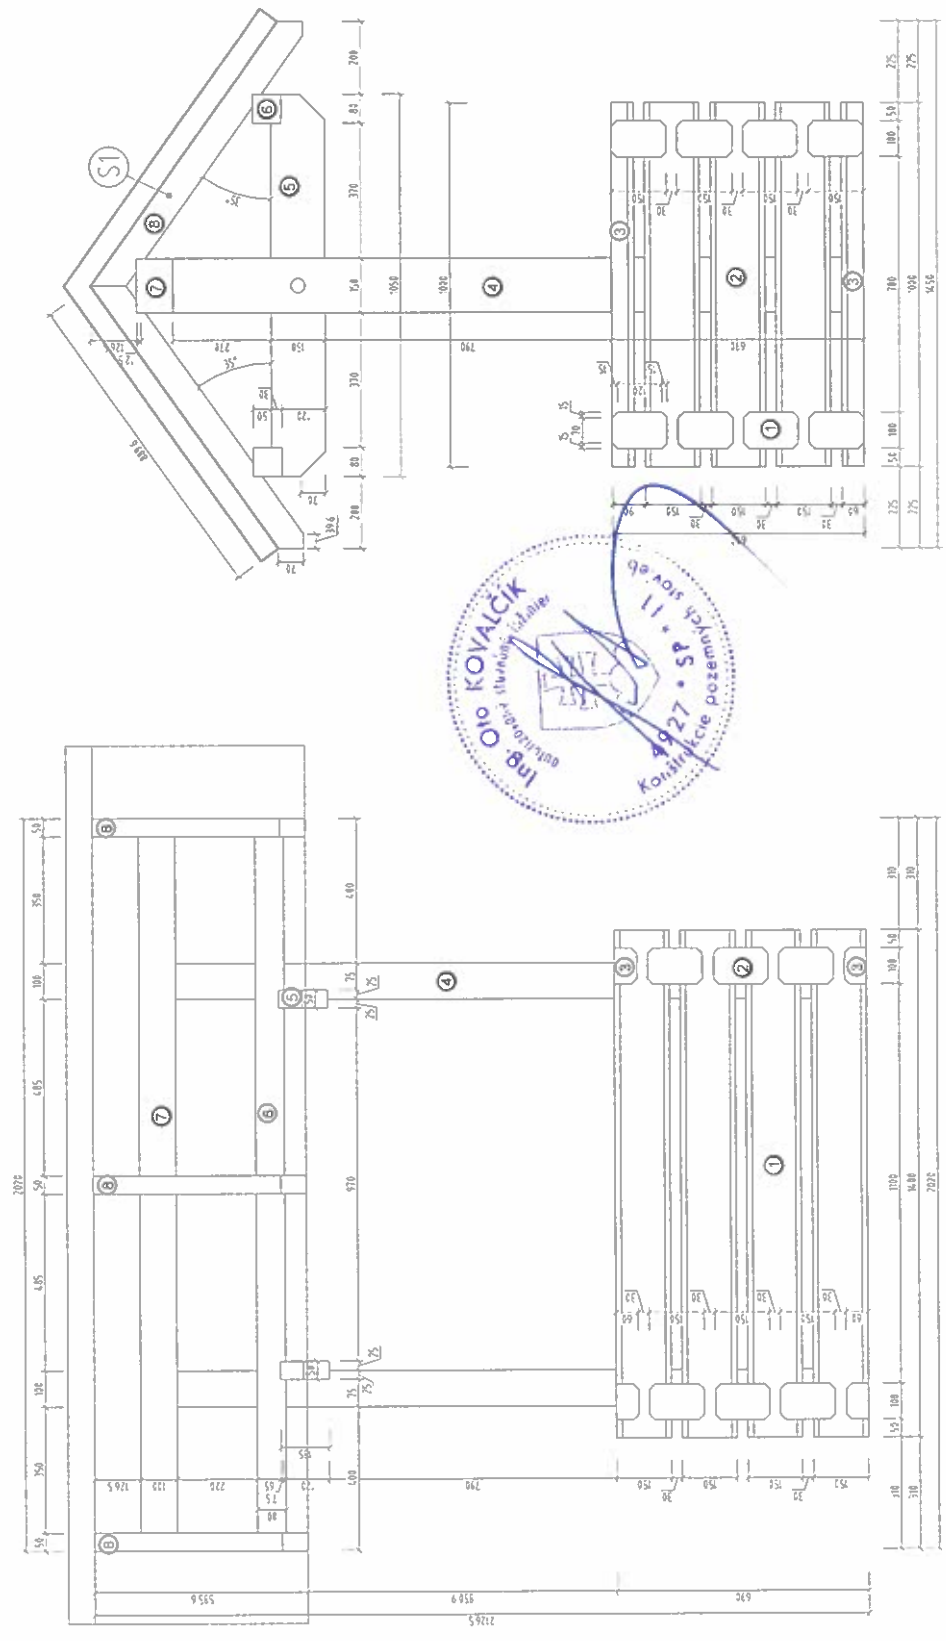

Výpis rezuva: Strieška na studničku

1. Konštrukcia

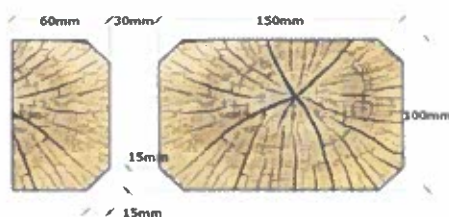

Por.č	Názov	Hobľovač na (cm x cm)	Rezač na (cm x cm)	Dĺžka (m)	Počet ks	Objem m ³	Objem m ²	
1.	Zrubové drevo - dlhšie (2x 1,5m)	10 x 15	11 x 16	3	4	0,22	6,12	
2.	Zrubové drevo - kratšie (3x 1,1m)	10 x 15	11 x 16	3,3	2	0,12	3,36	
3.	Zrubové drevo - kratšie, polovičné (4x 1,1m) (stopkovač len 2 hrany)	10 x 6	11 x 7	4,4	1	0,04	1,42	
Spolu:						0,38	10,90	

Na prvky bola pridaná dĺžková rezerva 5-10cm.

2. Strecha

Por.č	Názov	Hobľovač na (cm x cm)	Rezač na (cm x cm)	Dĺžka (m)	Počet ks	Objem m ³	Objem m ²	
4.	Stojka (2x 2,1m)	10 x 15	11 x 16	4,2	1	0,08	2,13	
5.	Väznica - priečna (2x 1,15m)	5 x 15	6 x 16	2,3	1	0,03	0,94	
6.	Väznica - pozdĺžna (2x 2,1m)	8 x 8	9 x 9	4,2	1	0,04	1,36	
7.	Vrcholová väznica	10 x 15	11 x 16	2,1	1	0,04	1,08	
8.	Krokva (3x 1,1m)	5 x 8	6 x 9	3,3	2	0,04	1,73	
Spolu:						0,23	7,23	

Na prvky bola pridaná dĺžková rezerva 5-10cm.

