


Inwentaryzacja
Rzut I piętra
skala 1:100

- Lista pomieszczeń:
- 1 - komunikacja
 - 2 - sanitariaty
 - 3 - kuchnia
 - 4 - pokój
 - 5 - sala zebrzeń
 - 6 - kuchnia
 - 7 - klatka schodowa
 - 8 - korytarz
 - 9 - łazienka
 - 10 - pom. socjalne
 - 11 - pom. gospodarcze
 - 12 - pokój
 - 13 - pokój

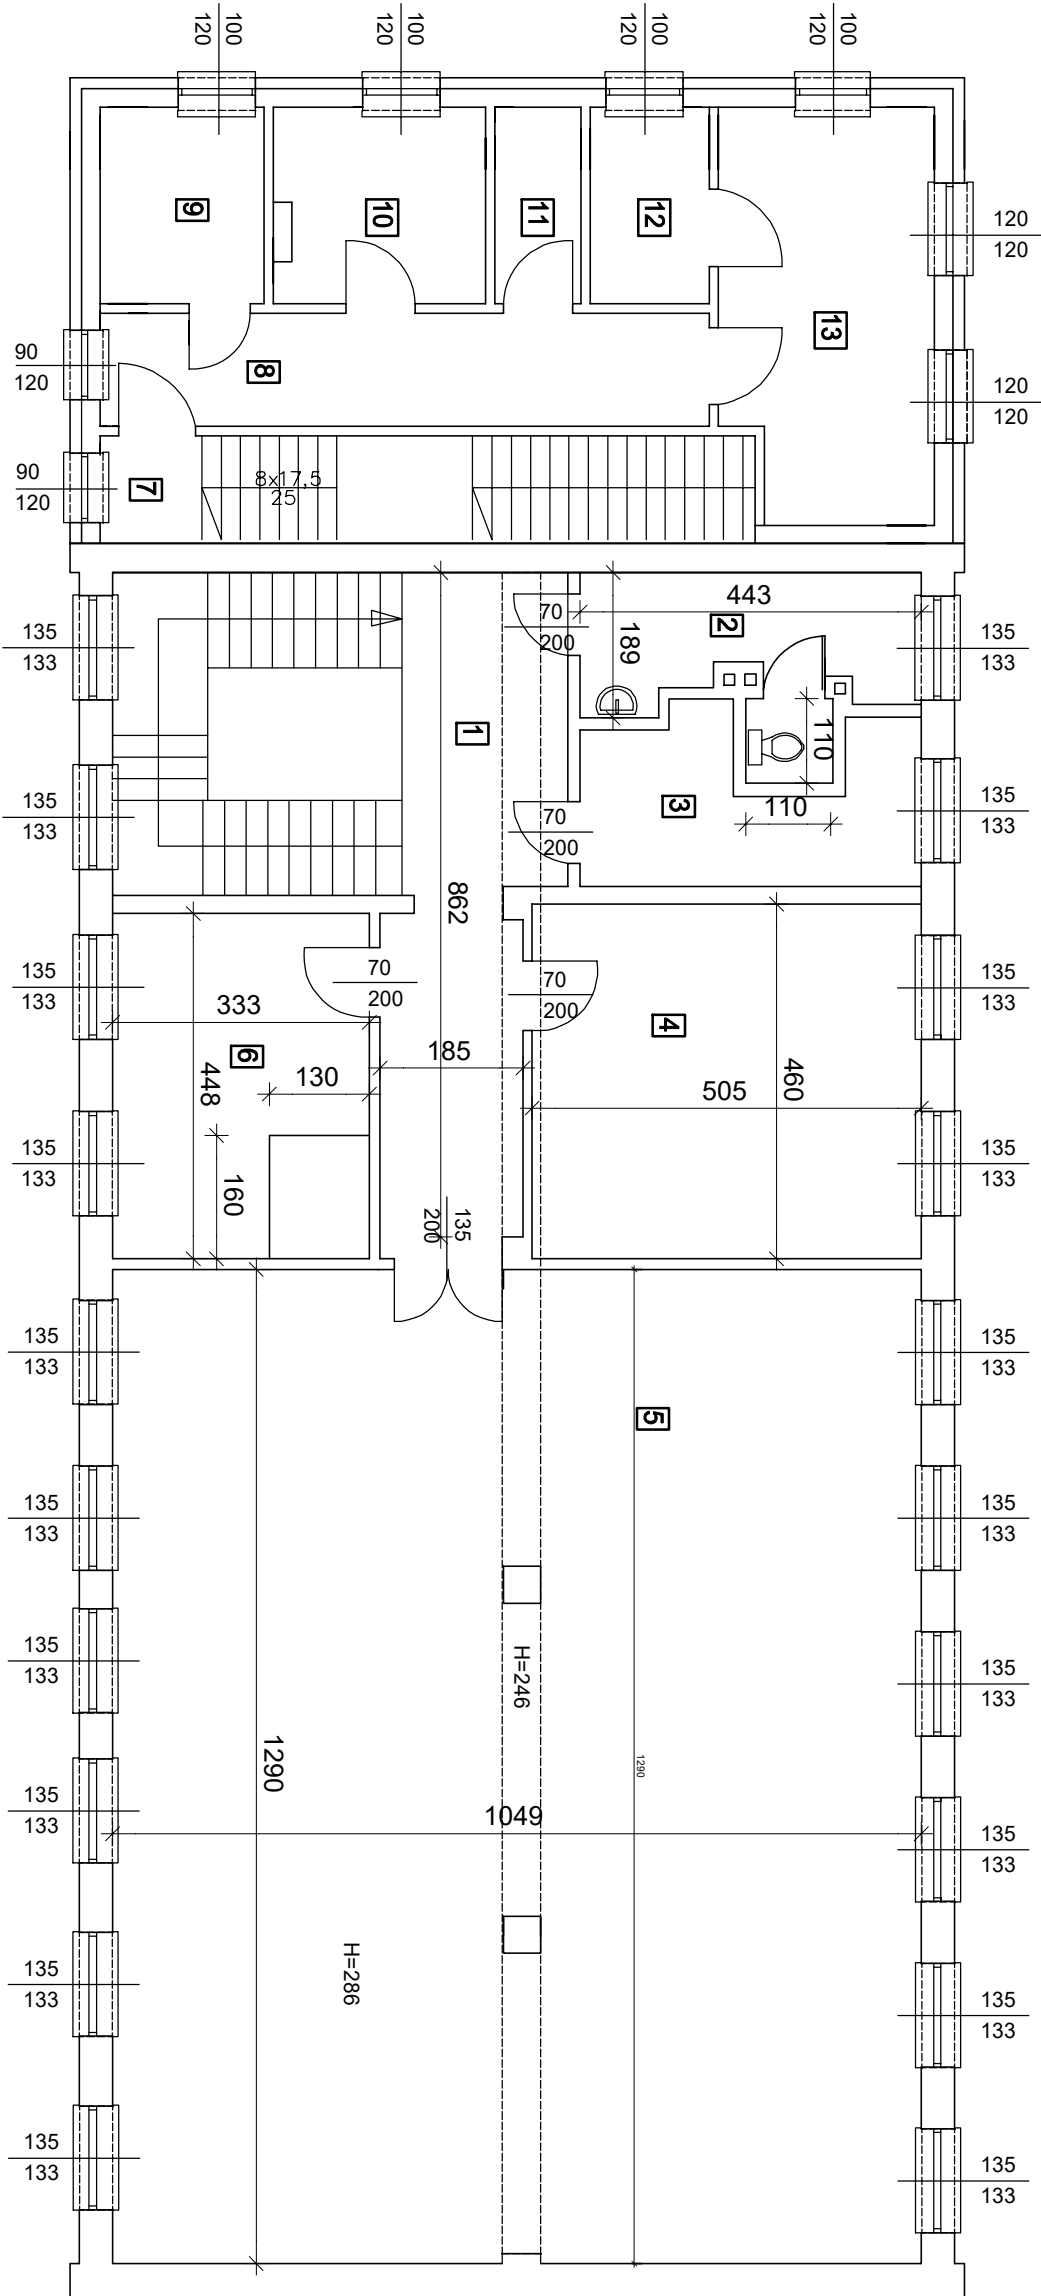

USŁUGI INWESTYCYJNE NADZORY BUDOWLANE KOSZTORYSOWANIE inż. SŁAWOMIR MAŃKA 87-300 BRODNICA GORCZENICA 98C		Przebudowa i Nadbudowa budynku użyteczności publicznej - Budynku OSP i stacji postoju karetek
Rysunek: Inwentaryzacja - rzut I piętra	dz. nr 493/7, 493/4, obręb Górzno Miasto 1, Miasto Górzno	

Opracował:

mgr inż. Sławomir Mańka
uprawnienia do projektowania w
specjalności
konstrukcyjno-budowlanej
nr KUP/0003/POOK/10

Inwestor: Miasto i Gmina Górzno ulica Rynek 1 87-320 Górzno	Branża	Inwentaryzacja	Nr strony
	Skala	1:100	
	Data	04.2024	
	Nr. rysunku	13	