TUNEL HORELICA - ZÁPADNÝ PORTÁL "ČADCA"

DETAIL UKONČENIA DIL. ŠKÁRY A HYDROIZOLÁCIE 1:25

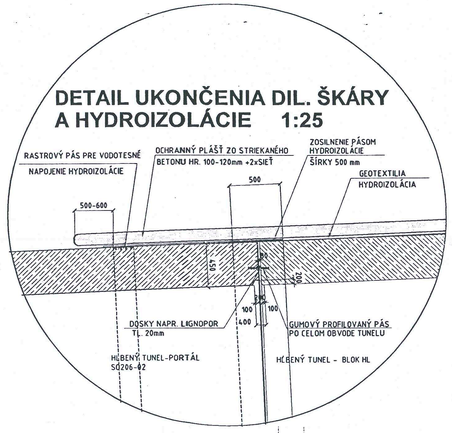

PÔDORYS

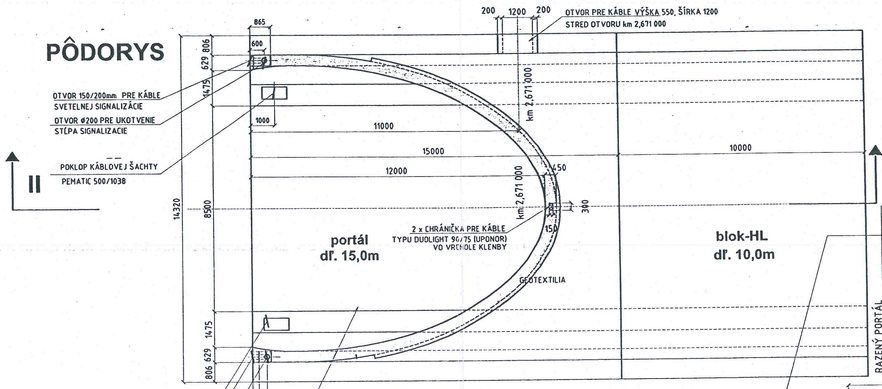

POZDĹŽNY REZ II-II´

ŘEZ I - I´

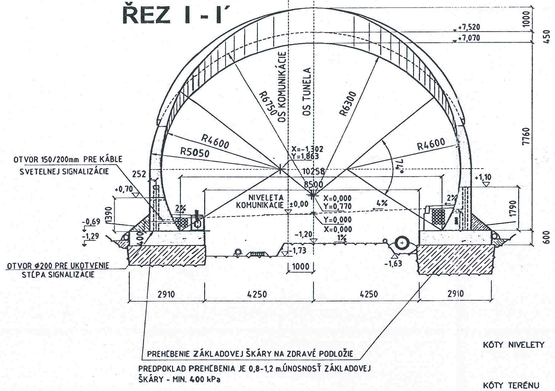

CESTA I/11 ČADCA - OBCHVAT MESTA
ČASŤ BUKOV - HORELICA

206-00 TUNEL HORELICA (pravý)

TUNELOVÝ LIST

STAVEBNÍK : SLOVENSKÁ SPRÁVA CIEST
Investičná výstavba a správa ciest
M. Rázusa 104/A 010 01 Žilina

PREVÁDZKOVATEĽ : A SPRÁVCA : NÁRODNÁ DIAĽNIČNÁ SPOLOČNOSŤ, a.s.
Mlynská 19
826 19 BRATISLAVA

ZADÁVATEĽ : VÁHOSTAV - SK a.s.
Hlinská 40, 010 01 Žilina

VÝT. ČÍSLO: 2

ZHOTOVITEĽ : VHS-SK-PROJEKT s.r.o.
BAJZOVA č.3261
010 01 ŽILINA
tel./fax:041/7003090,1
e-mail: duris@vhs-sk-projekt.sk

HLAVNÝ INŽ. PROJ.: ING. K. HAAS	ZODP.PROJEKTANT: ING. V. ĎURIŠ CSC.	VYPRACOVAL: VHS - SK - PROJEKT	PROFESIA:
MIESTO STAVBY: ČADCA			FORMÁT: 12 A4
STAVEBNÍK: SLOVENSKÁ SPRÁVA CIEST INVESTIČNÁ VÝSTAVBA A SPRÁVA CIEST ŽILINA			DÁTUM: 1/2005
STAVBA: CESTA I/11 ČADCA - OBCHVAT MESTA ČASŤ BUKOV - HORELICA			PROJ.STUP.: DSRS
			PROFESIA:
OBJEKT: SO 206-02 ZÁPADNÝ PORTÁL „ČADCA"			Č.ZÁKAZKY:
			ARCH.ČÍSLO: 1 - 219
OBSAH PRÍLOHY: REZ, PÔDORYS, DETAIL			MIERKA: 1:100 Č.VÝR.: 3.