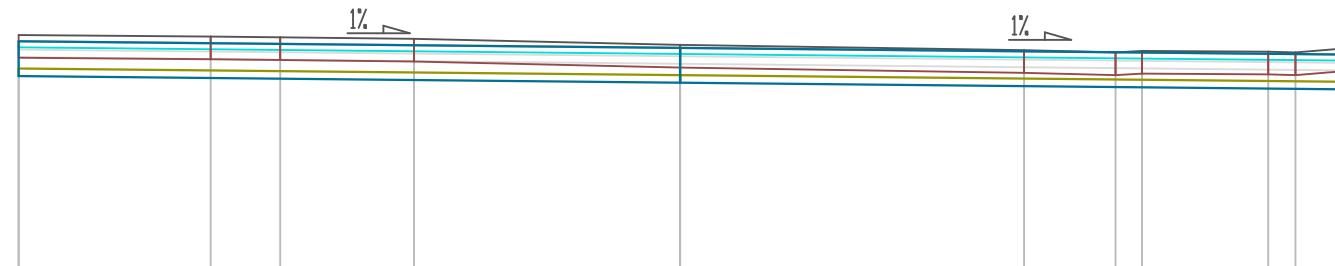
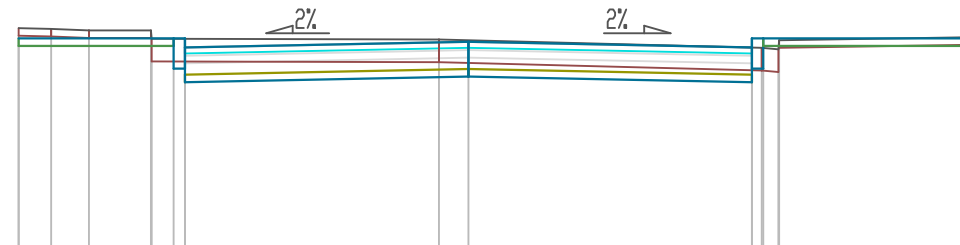



Pik = 0+000,00
Skala 1:100/100

[illegible]

Pik = 0+010,00
Skala 1:100/100


[illegible]

Pik = 0+025,00
Skala 1:100/100

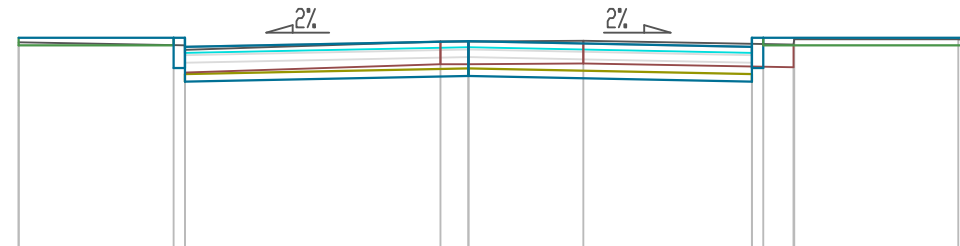


RZĘDNE PROJ.	79,00	79,00 79,00 79,88		78,95		78,88 79,00 79,90	79,00
RZĘDNE KONS.		78,60 78,60 78,42		78,49		78,42 78,60 78,60	
RZĘDNE TEREN	78,94	78,90 78,94		78,95 78,95	78,96	78,91 78,98	
ODLEGŁOŚCI	-5,95	-3,90 -3,75	-0,37 0,00		1,52	3,75 3,90 4,30 4,31	6,48 6,55

Pik = 0+050,00
Skala 1:100/100

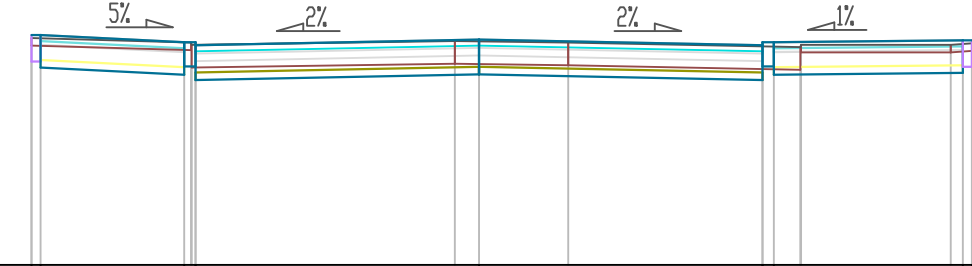

RZĘDNE PROJ.	79,04 79,04	78,94 78,94 78,90	78,98	78,90 78,94 78,94	78,97 78,97	
RZĘDNE KONS.	78,69 78,69 78,61	78,51 78,62 78,62 78,44	78,52	78,44 78,62 78,62 78,51	78,54 78,62 78,62	
RZĘDNE TEREN	79,00	78,94 78,91	78,96	78,94	78,88 78,91	78,91 78,93
ODLEGŁOŚCI	-5,32 -5,00	-3,90 -3,81 -3,60 -3,75	-0,32 0,00	1,18	3,75 3,90 4,25 4,26	6,24 6,40 6,52

Pik = 0+073,00
Skala 1:100/100

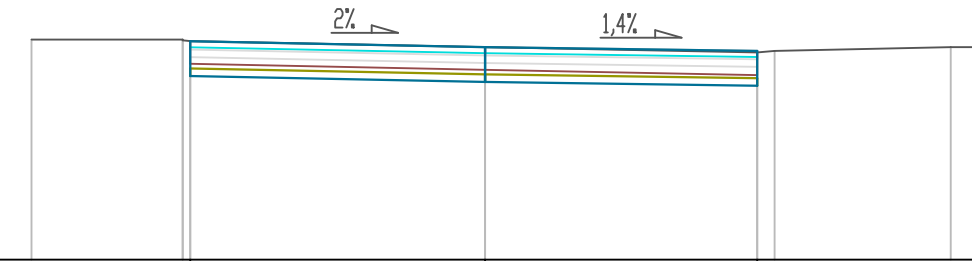

RZĘDNE PROJ.		78,89		78,81		78,76
RZĘDNE KONS.		78,43		78,35		78,30
RZĘDNE TEREN	78,91	78,91 78,90 78,89		78,81	78,74 78,76	78,81 78,81
ODLEGŁOŚCI	6,00	4,00 3,90		0,00	3,60 3,83	6,16 6,60

Inwestor : Gmina Łabiszyn ul. Plac 1000 lecia 1 89-210 Łabiszyn		Biuro Projektowo Techniczne "FRT" Sławomir Witek ul. B. Prusa 34 , 88-300 Mogilno tel. 888 816 863		
Obiekt :	Modernizacja ulicy Polnej w Łabiszynie			
Treść rysunku :	PRZEKROJE POPRZECZNE - UL. OGRODOWA			
Autor projektu:	mgr inż. Sławomir Witek upr. bud. nr KUP/0047/PBD/17 do projektowania bez ograniczeń w specjalności drogowej			
Data :	Faza :	Skala :	Branża :	Rys. nr:
kwiecień, 2023	P. B.-W.	1:100	drogowa	6.2