


Obramowanie jezdni SL
+ chodnik - dostosowanie wysok.
Kostka betonowa gr. 6 cm - dostos.
Podsyпка cem.- piask.- gr. 2-3 cm
Podbudowa gr. 10 cm z kruszywa
stabil. mech. - b.z.
Krawężnik betonowy 15*30 cm na
ławie betonowej z oporem - dostos.

km 0+055 - 0+066 ; jezdnia s=5,0-6,0 m

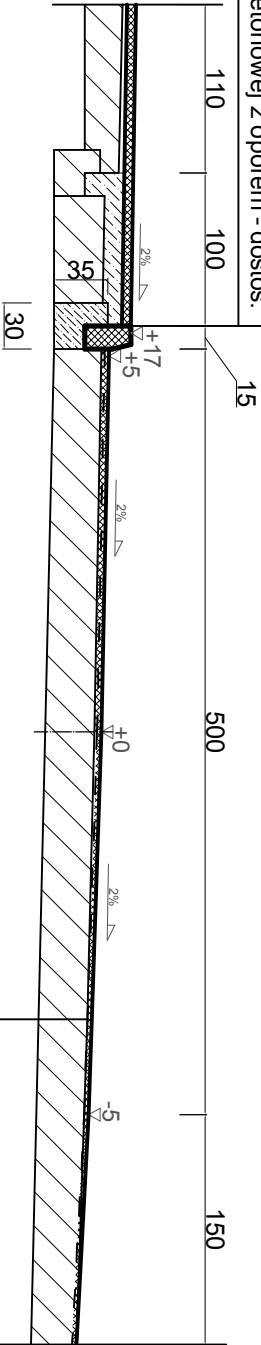

Nawierzchnia jezdni - przebudowa
Warstwa ścieralna gr.3cm - MMA/A0/8
Warstwa wiążąco-profilowa śr.gr. 2 cm - MMA 0/12,3 w ilości 50 kg/m2
Remont ubytków nawierzchni masą MMA jw. na gr. max. 5 cm - 25% powierzchni wymagającej remontu
Istniejące podłoże z istniejącej nawierzchni z : nawierzchni bitumicznej gr. ok. 4 cm na podbudowie brukowej i kłifcowej.

RIWANUS ul. Zabrzeńska 22/6, 61-131 Poznań tel. : +48 605 512 419 e-mail:ryszaard@riwanus.pl, www.riwanus.pl				
Inwestor: Gmina Górno, powiat : brodnicki 87- 320 Górno, ul. Rynek 1		01.08.2023		DR
Data		Brzoza		Skala
1: 50		Nr. rys.		DR.02.4
Obiekt : Droga Gminna - ul. Kościełna , dl. 0,065 km , w km 0+007 - 0+072 ; obrob Górno- jednostka ewidencyjna 040205_4.0001, dz. nr 436/5 , dz. nr 436/2, 040205_4.0001, dz. nr 436/5 , dz. nr 436/2, Treść rys. PAB - Przekroje normalne z elementami konstrukcji dla zamierzenia budowlanego : Przebudowa drogi gminnej - ul. Kościełna w m. Górno, dl. 0,070 km, w km 0+007 - 0+072.				
mgr inż. DANUTA IWANUS KUP/BD/0741/01 Upr. BP-RN-V/158/TO/83 specjalność: konstrukcyjno-inżynierska		Projektant /Sprawdzający br. drog. mgr inż. RYSZAARD IWANUS Upr. KUP/BO/0245/07 specjalność: drogową		
Stadium Projekt Architektoniczno Budowlany				

Ul. Kościełna , w km 0+007 - 0+0072 ;jezdnia s=5,0m