


Chodnik SL - bez zmian szer. 1,65-1,95 m	Kostka betonowa gr. 6 cm na podsypane cementowo -piaskowej - bez zmian lub regulacja wysokości z wymianą prefabrykatu
-----------------------------------------------------------	---

Chodnik SP - bez zmian
szer. 1,85-2,05 m

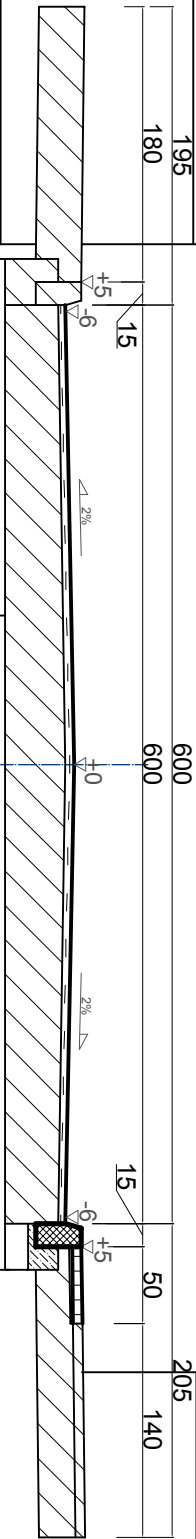

<p>Chodnik SL - km0+011,3 - 0+017,5</p> <p>Koska betonowa gr. 6 cm na podspycie cementowo-piaskowej - korekta wysokościowa- likwidacja zjazdu</p>	<p>Obramowanie jezdni SL - bez zmian</p> <p>Krawężnik betonowy o wym. 15*30 cm na ławie betonowej z oporem - b/z</p>
---	---

Nawierzchnia jezdni - przebudowa
Warstwa ścieralna gr.3cm - MMAO/8
Warstwa wiążąco-profilowa śr.gr. 2 cm - MMAO 0/12,3 w ilości 50 kg/m ²
Remont ubytków nawierzchni masą MMA iw na gr max 5 cm uwarzył w w.w.

Obromowanie jezdni SP - korekta wysokościowa	Krawężnik betonowy o wym. 15*30 cm na ławie betonowej z oporem przeb. ławy-beton C12/15
-------------------------------------------------	--------------------------------------------------------------------------------------------------

- 5% powierzchni wymagającej remontu	istniejące podłoże z istniejącej nawierzchni bitumicznej gr. ok. 4 cm na istniejącej podbudowie brukowej i klinkowej.
--------------------------------------	---

Inwestor: Gmina Goźzno, powiat: brodnicki 87- 320 Goźzno, ul. Rynek 1					RIWANUS ul. Zabzańska 22/6, 61-131 Poznań tel.: +48 605 512 419 e-mail: ryszard@riwanus.pl, www.riwanus.pl					
Data 01.08.2023					Branża DR		Skala 1: 50		Nr. rys. DR.02.2	
Obiekt: Droga Gminna - ul. Targowa w m. Goźzno dl. 0,053 km, w km 0+004,3 - 0+057,3; odcinek Goźzno- jednokierunkowa ewidencyjna 040205...4.0001, dz. nr 457					Projektant: br. drogowej mgr inż. DAWIDA IWANUS KUP/IBD/074/01 Upr. BP-RN-V/158/IO/83 specjalność: konstrukcyjno-inżynieria					

<p>Trzeci rys. PAB - Przestroje normalne z elementami konstrukcji dla zamierzenia budowanego :</p> <p>Przebudowa drogi gminnej - ul. Targowa w m. Górzno, dl. 0,053 km, w km 0+004,3 - 0+057,3.</p>	<p>Projektant /Sprawdzający br. drog.</p> <p>mgr inż. RYSZARD IWANUS</p> <p>Upr. KUP/0125/POOD/08</p> <p>KUP/BOO246/07</p> <p>specjalność: drogową</p>	
<p>Stadium</p> <p>Projekt Architektoniczno Budowlany</p>		