Chodnik SL - bez zmian szer. 1,65-1,95 m

Kostka betonowa gr. 6 cm na podsypce cementowo -piaskowej - bez zmian lub regulacja wysokości z wymianą prefabrykatu

Ul. Targowa; s=10,0m , j=6,0m
km 0+015 - 0+028 ;

Chodnik SP - bez zmian szer. 1,85-2,05 m

Kostka betonowa gr. 6 cm na podsypce cementowo -piaskowej - bez zmian lub regulacja wysokości z wymianą prefabrykatu

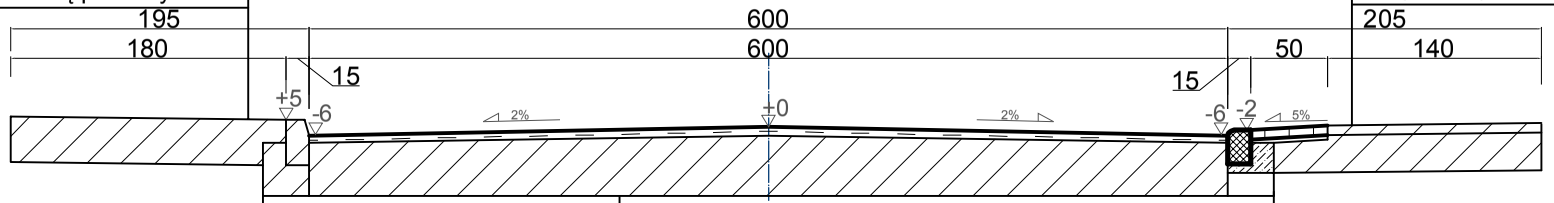

Obramowanie jezdni SL - bez zmian

Krawężnik betonowy o wym.15*30 cm na ławie betonowej z oporem - b/z

Nawierzchnia jezdni - przebudowa

Warstwa ścieralna gr.3cm - MMA0/8

Warstwa wiążąco-profilowa śr.gr. 2 cm - MMA 0/12,3 w ilości 50 kg/m2

Remont ubytków nawierzchni masą MMA jw.na gr. max. 5 cm uwzgl. w w.w. -5% powierzchni wymagającej remontu

Istniejące podłoże z istniejącej nawierzchni bitumicznej gr. ok. 4 cm na istniejącej podbudowie brukowej i klińcowej.

Obramowanie jezdni SP - korekta wysokościowa

Krawężnik betonowy o wym.15*22 cm na ławie betonowej z oporem przeb. ławy-beton C12/15

Ul. Targowa ; s=10,0m , j=6,0m
km 0+004,3 - 0+057,3 ;

RIWANUS
ul. Zabrzańska 22/6, 61-131 Poznań
tel. : +48 605 512 419
e-mail:ryszard@riwanus.pl, www.riwanus.pl

Inwestor:	Data	Branża	Skala	Nr. rys.
Gmina Górzno , powiat : brodnicki 87- 320 Górzno, ul. Rynek 1	01.08.2023	DR	1: 50	DR.02.3

Obiekt :
Droga Gminna - ul. Targowa w m. Górzno dł. 0,053 km , w km 0+004,3 - 0+057,3 ; obreb Górzno- jednostka ewidencyjna 040205_4.0001, dz. nr 457

Projektant br. drogowej
mgr inż. DANUTA IWANUS
KUP/BD/0741/01
Upr. BP-RN-V/158/TO/83
specjalność: konstrukcyjno-inżynieryjna

Treść rys. PAB - Przekroje normalne z elementami konstrukcji dla zamierzenia budowlanego : Przebudowa drogi gminnej - ul. Targowa w m. Górzno, dł. 0,053 km, w km 0+004,3 - 0+057,3.

Projektant /Sprawdzający br. drog.
mgr inż. RYSZARD IWANUS
Upr. KUP/0125/POOD/08
KUP/BO/0245/07
specjalność: drogowa

Stadium
Projekt Architektoniczno Budowlany