



PROFIL PODŁUŻNY DROGI GMINNEJ- UL. WALASIEWICZÓWNY , GÓRZNO
Długości 0,140km ; w km 0+005 - 0+145

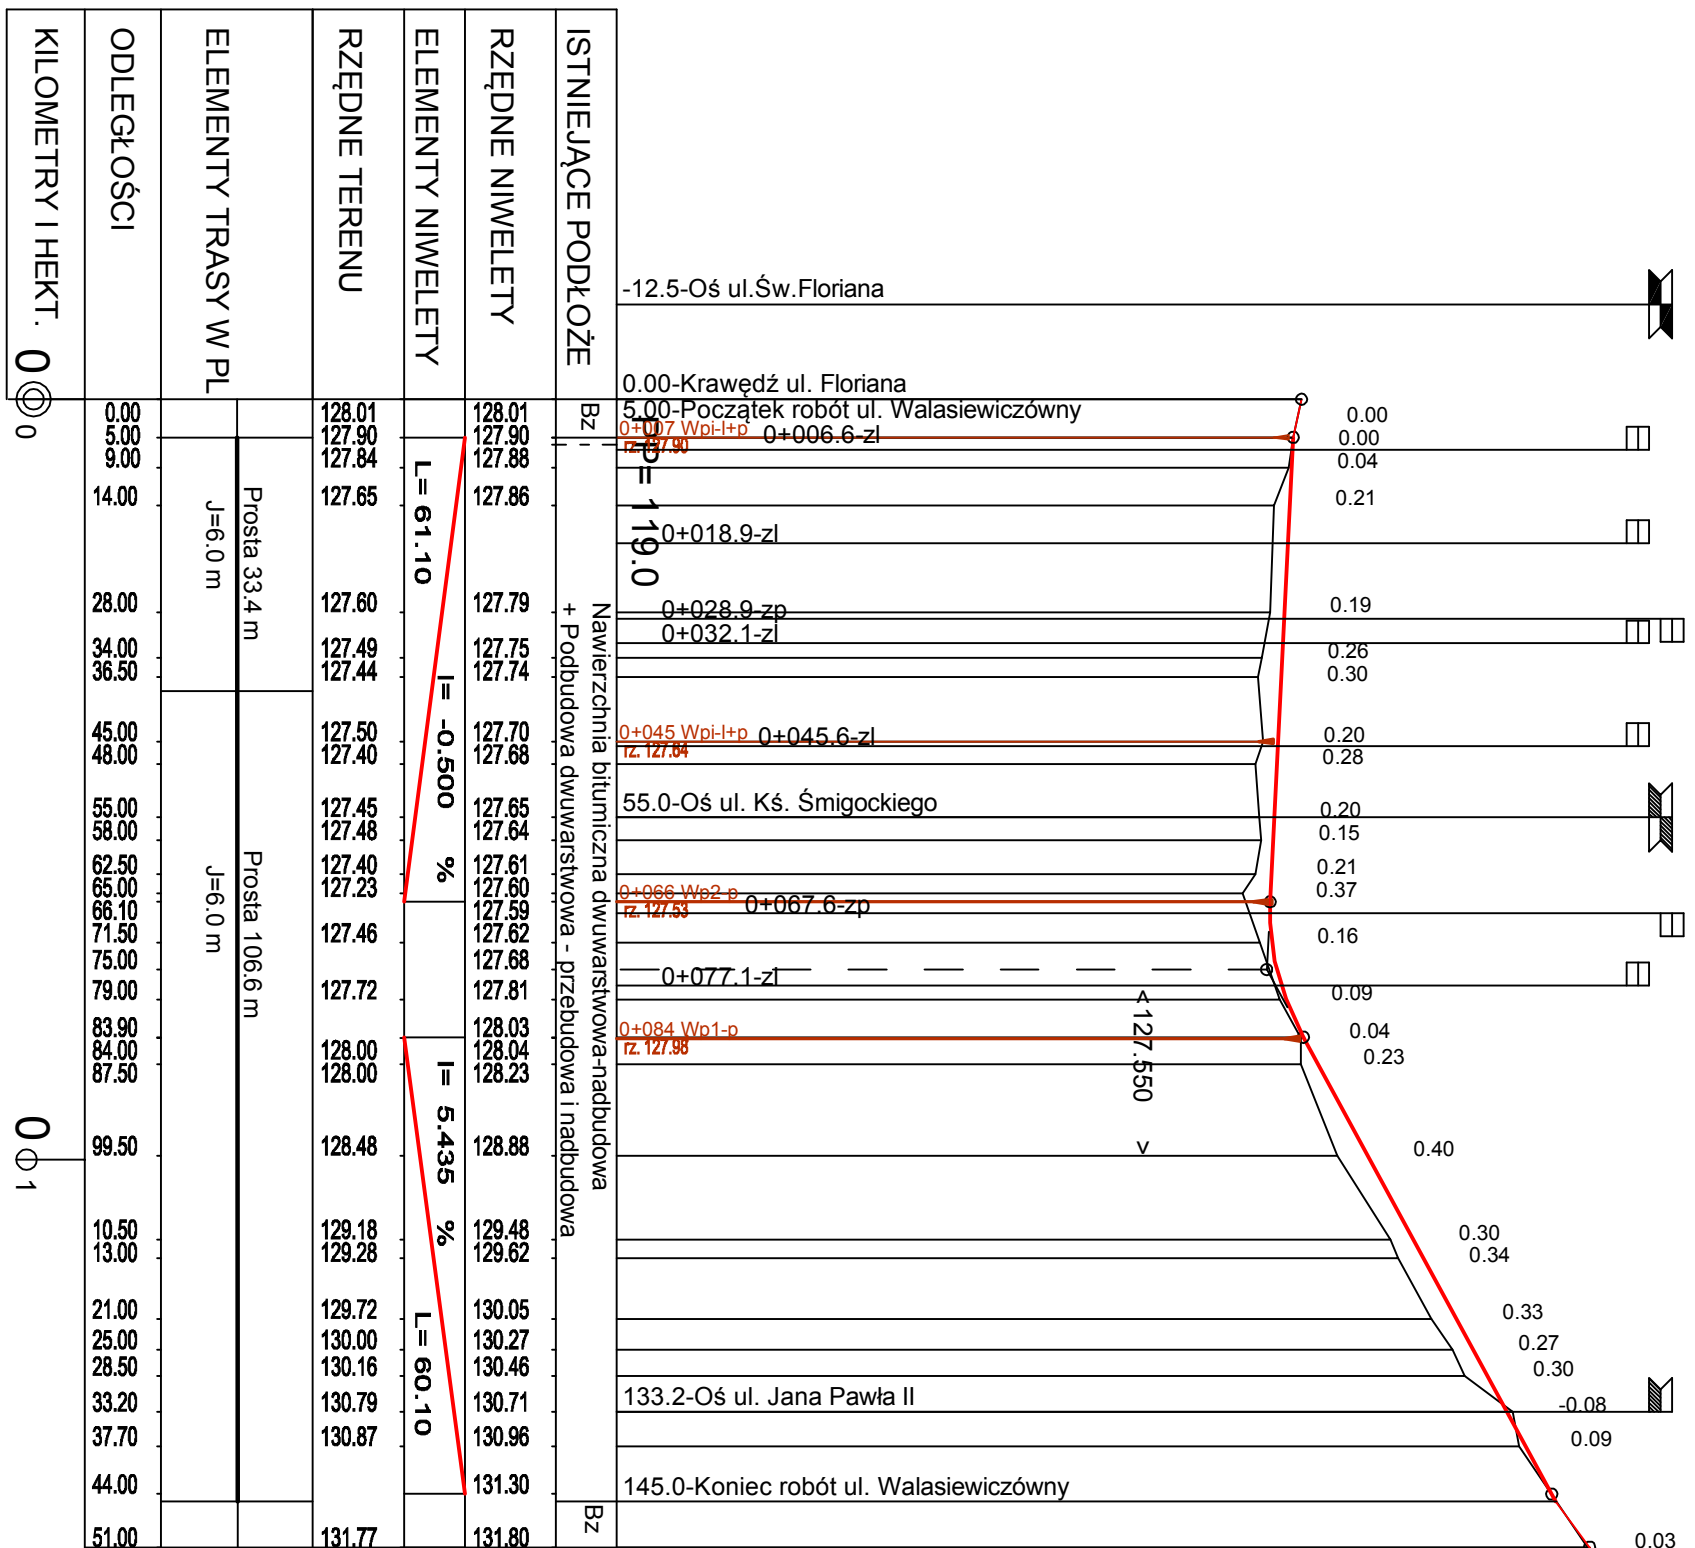

PROFIL PODŁUŻNY DROGI GMINNEJ- UL. WISIAKI , GÓRZNO
Długości 0,088 km ; w km 0+000 - 0+088

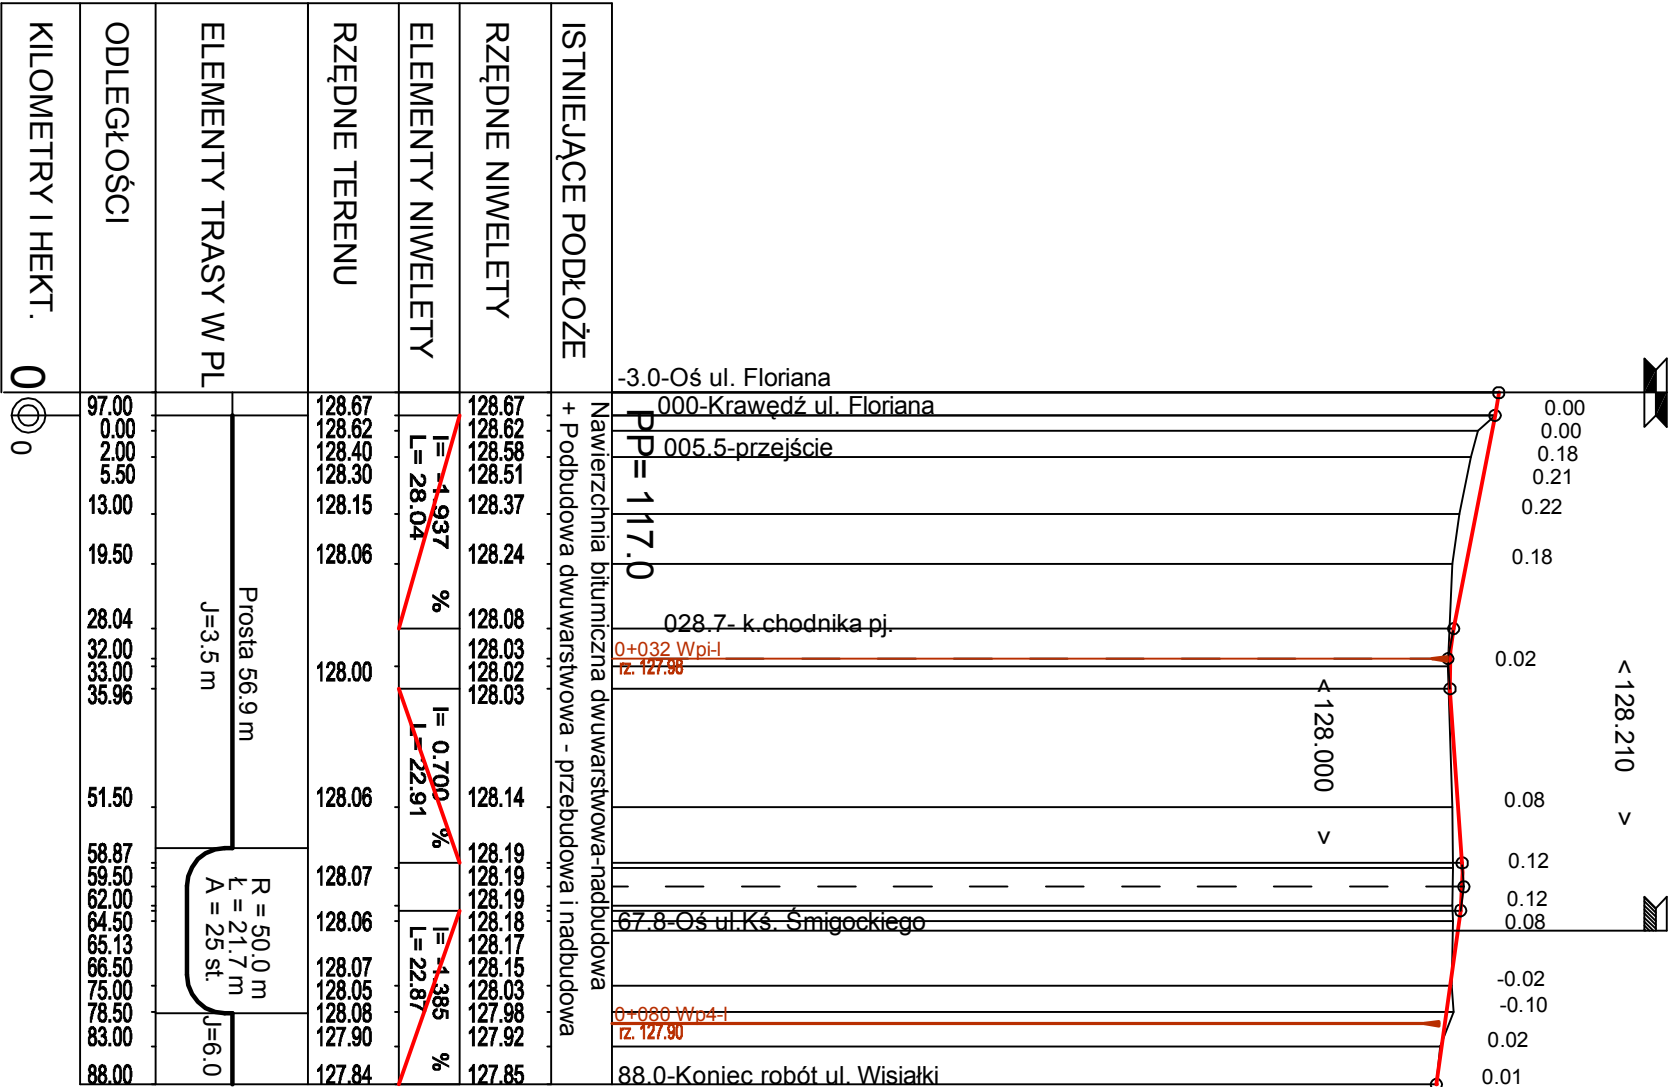

PROFIL PODŁUŻNY DROGI GMINNEJ- UL. Ks. Śmigockiego , GÓRZNO
Długości 0,139 km , w km 0+072 - 0+211

