SKALA 1:100
ARKUSZ 1

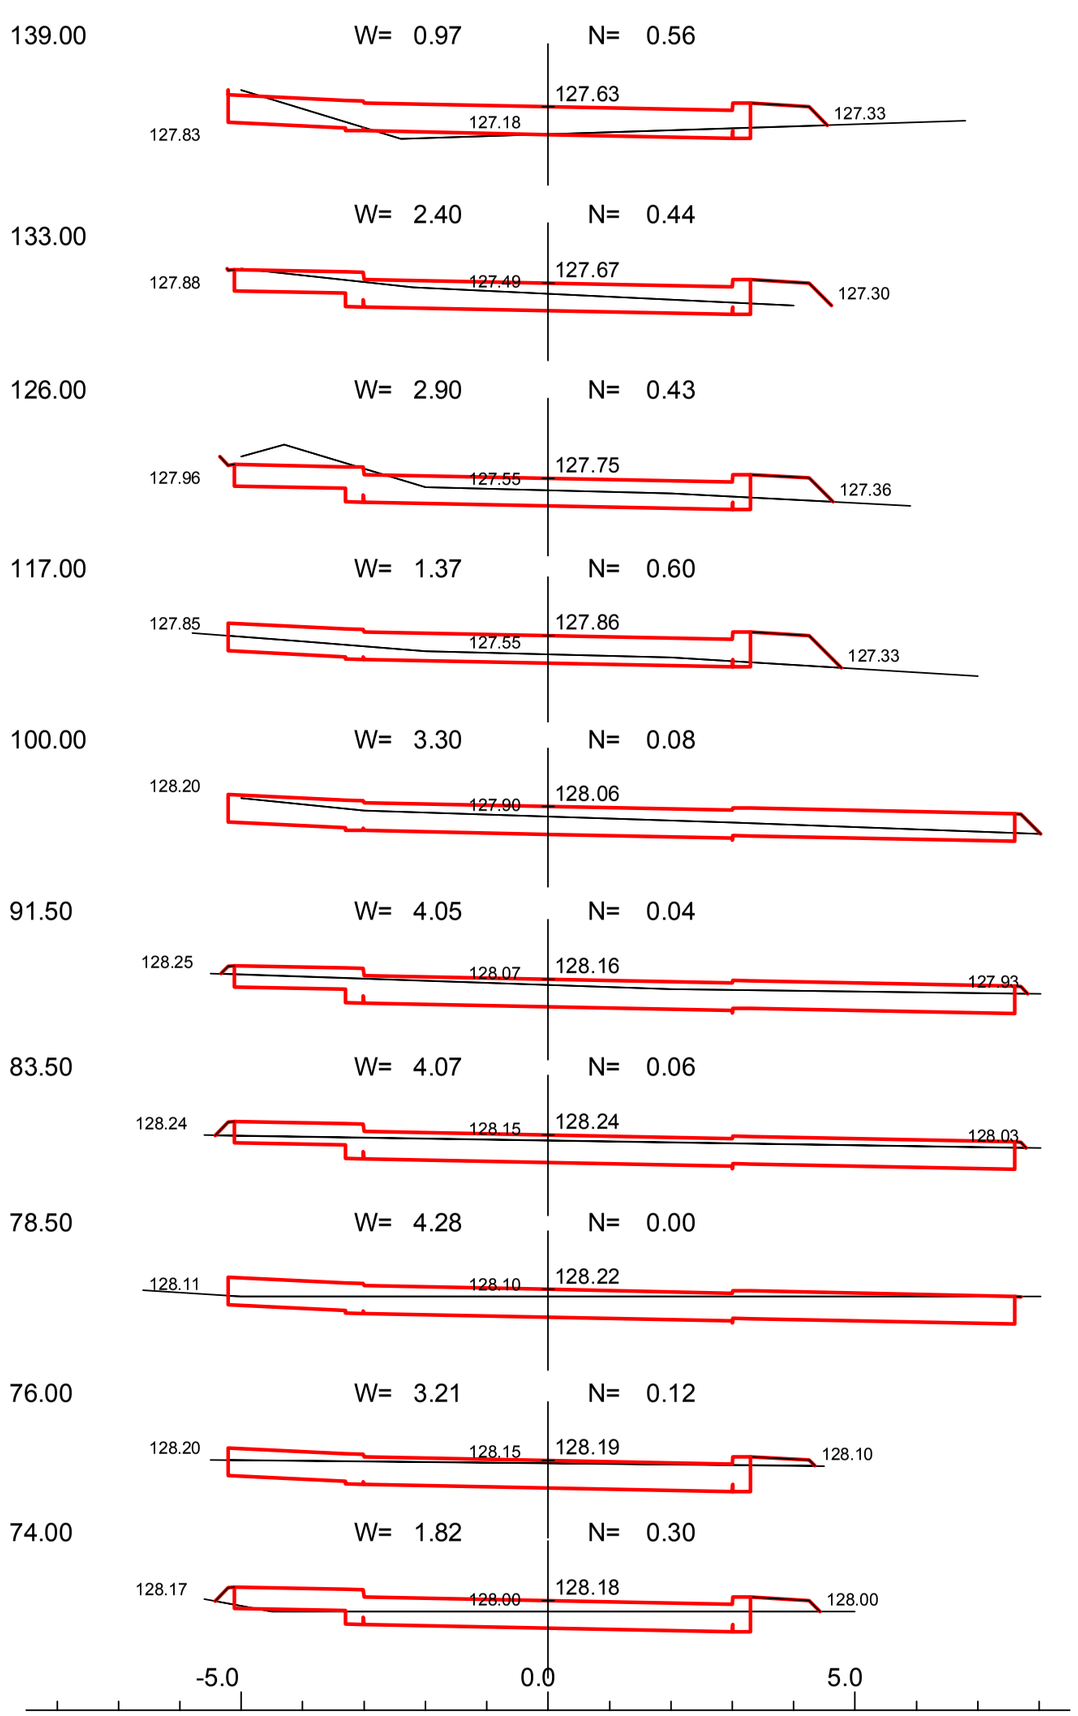

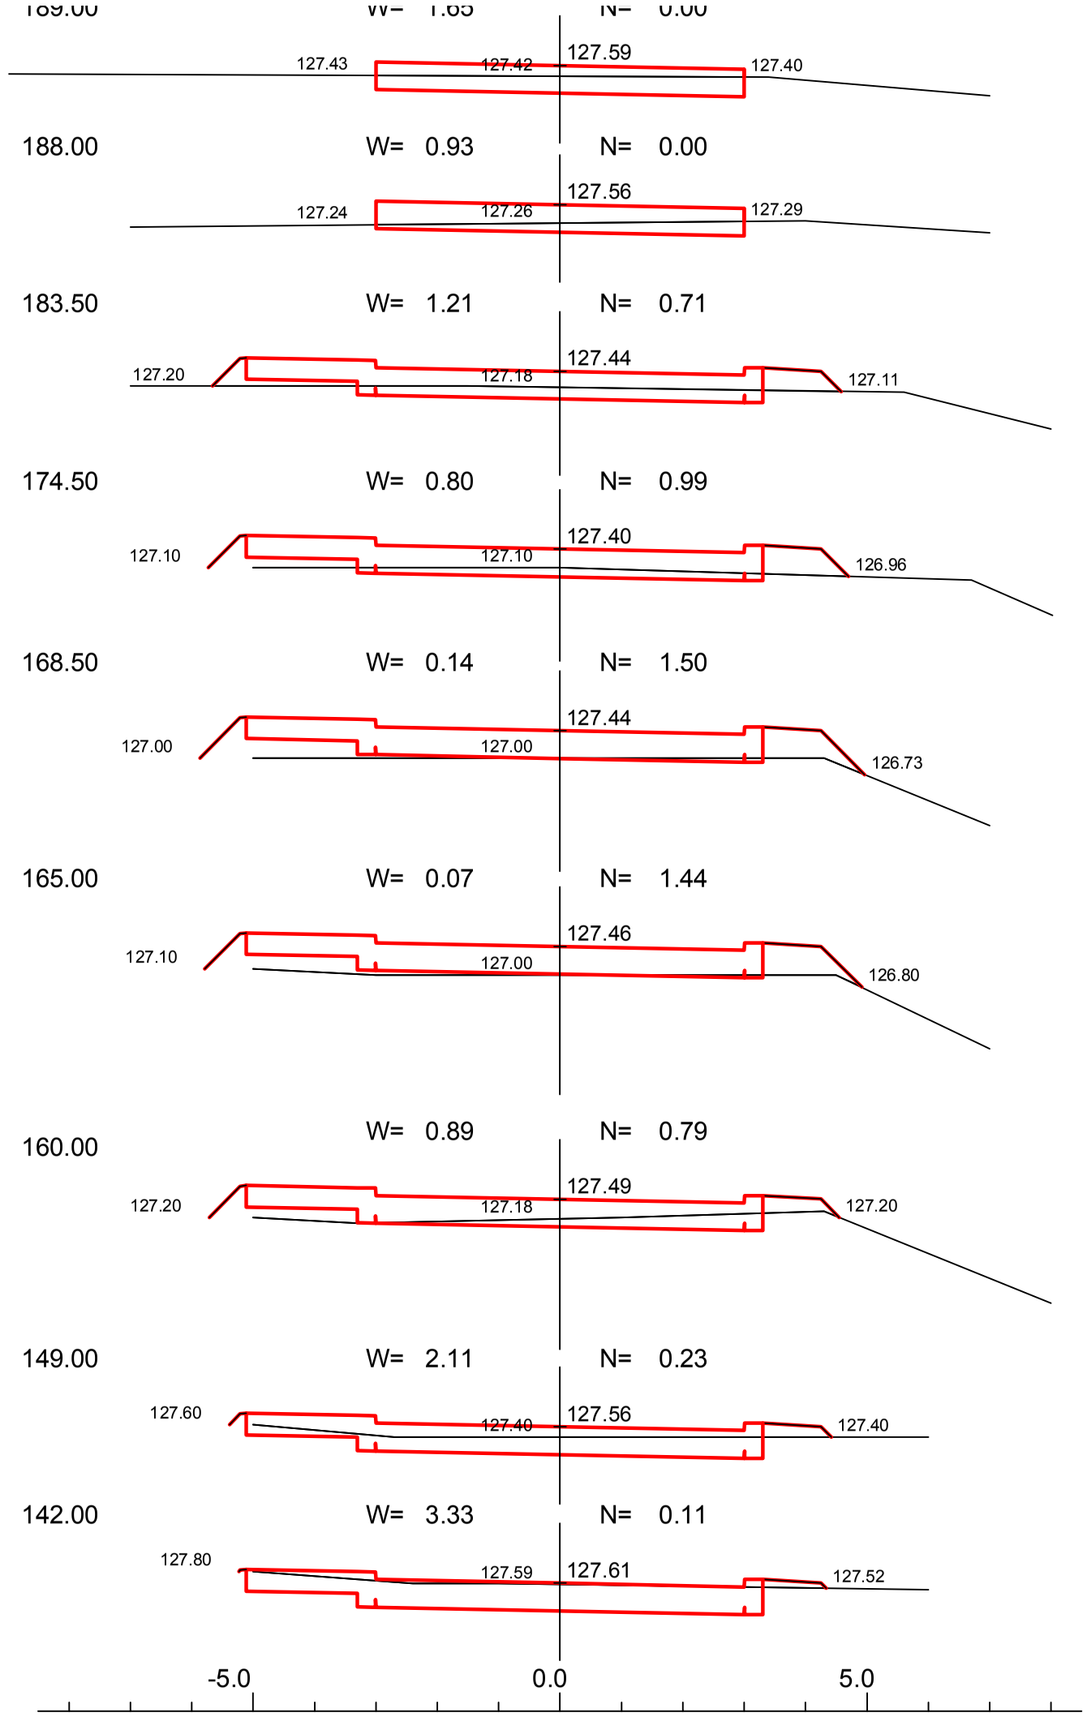

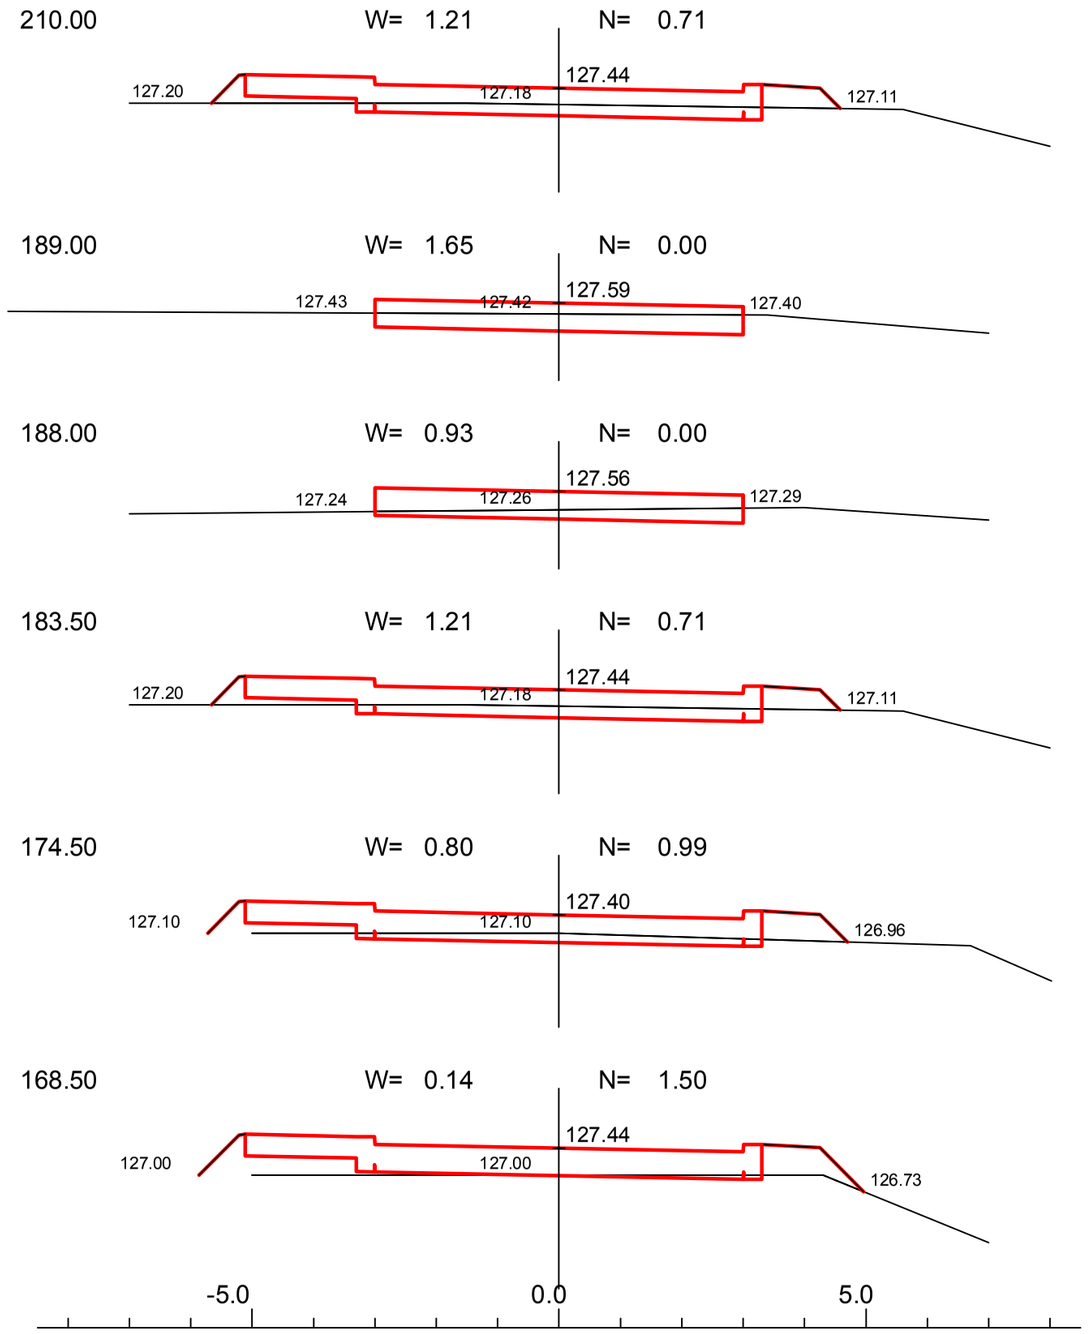

str.

BILANS ROBÓT ZIEMNYCH NA
DR. nr 080318C - UL. KŚ. FR. SMIGOCKIEGO
WG PR. "DROGA"
w km 0+072 - 0+211
WYKOPY - 264,8 m3
NASYPY - 55,5 m3
BILANS - 227,8 m3

RIWANUS
ul. Zabrzańska 22/6, 61-131 Poznań
tel.: +48 605 512 419
e-mail:ryszard@riwanus.pl, www.riwanus.pl

Inwestor: Miasto i Gmina Górzno, ul. Rynek 1, 87-320 Górzno	Data: 20.03.2024	Branża: DR	Skala: 1:100	Nr. rys.: DR.04.3

Obiekt:
Drogi gminne w m. Górzno, obręb Górzno- miało 1: 1- ul. Wiślnki - dł. 88,0 mb.; 2 -ul. Księdza Fr. Śmigockiego - dł. 139,0 mb.; 3 - ul.Wałsławiczówny - dł. 140,0 mb.; 4- ul. J. Pawlaf - 193 mb. Zamierzenie budowlane - przebudowa dróg gminnych na dł. 0,386 km w miejscie Górzno

Projektant br. drogowej: mgr inż. RYSZARD RIWANUS, Upr. KUP/0125/POOD/08 KUP/BD/0264/07, spe-gamość: drogowa

Treść rys.
PRZEKROJE POPRZECZNE DRÓG w m. Górzno 2- ul. Ks. Franciszka Śmigockiego - dł. 139,0 mb.

Projektant /Sprawdzający br. drog. mgr inż. DANUTA WAWUS, Upr. KUP/BD/0741/01 BP-RN-V/158/TO/83, spe-gamość: konstrukcyjno-inżynieryjna

Szesfum : PROJEKT ARCHITEKTONICZNO-BUDOWLANY